
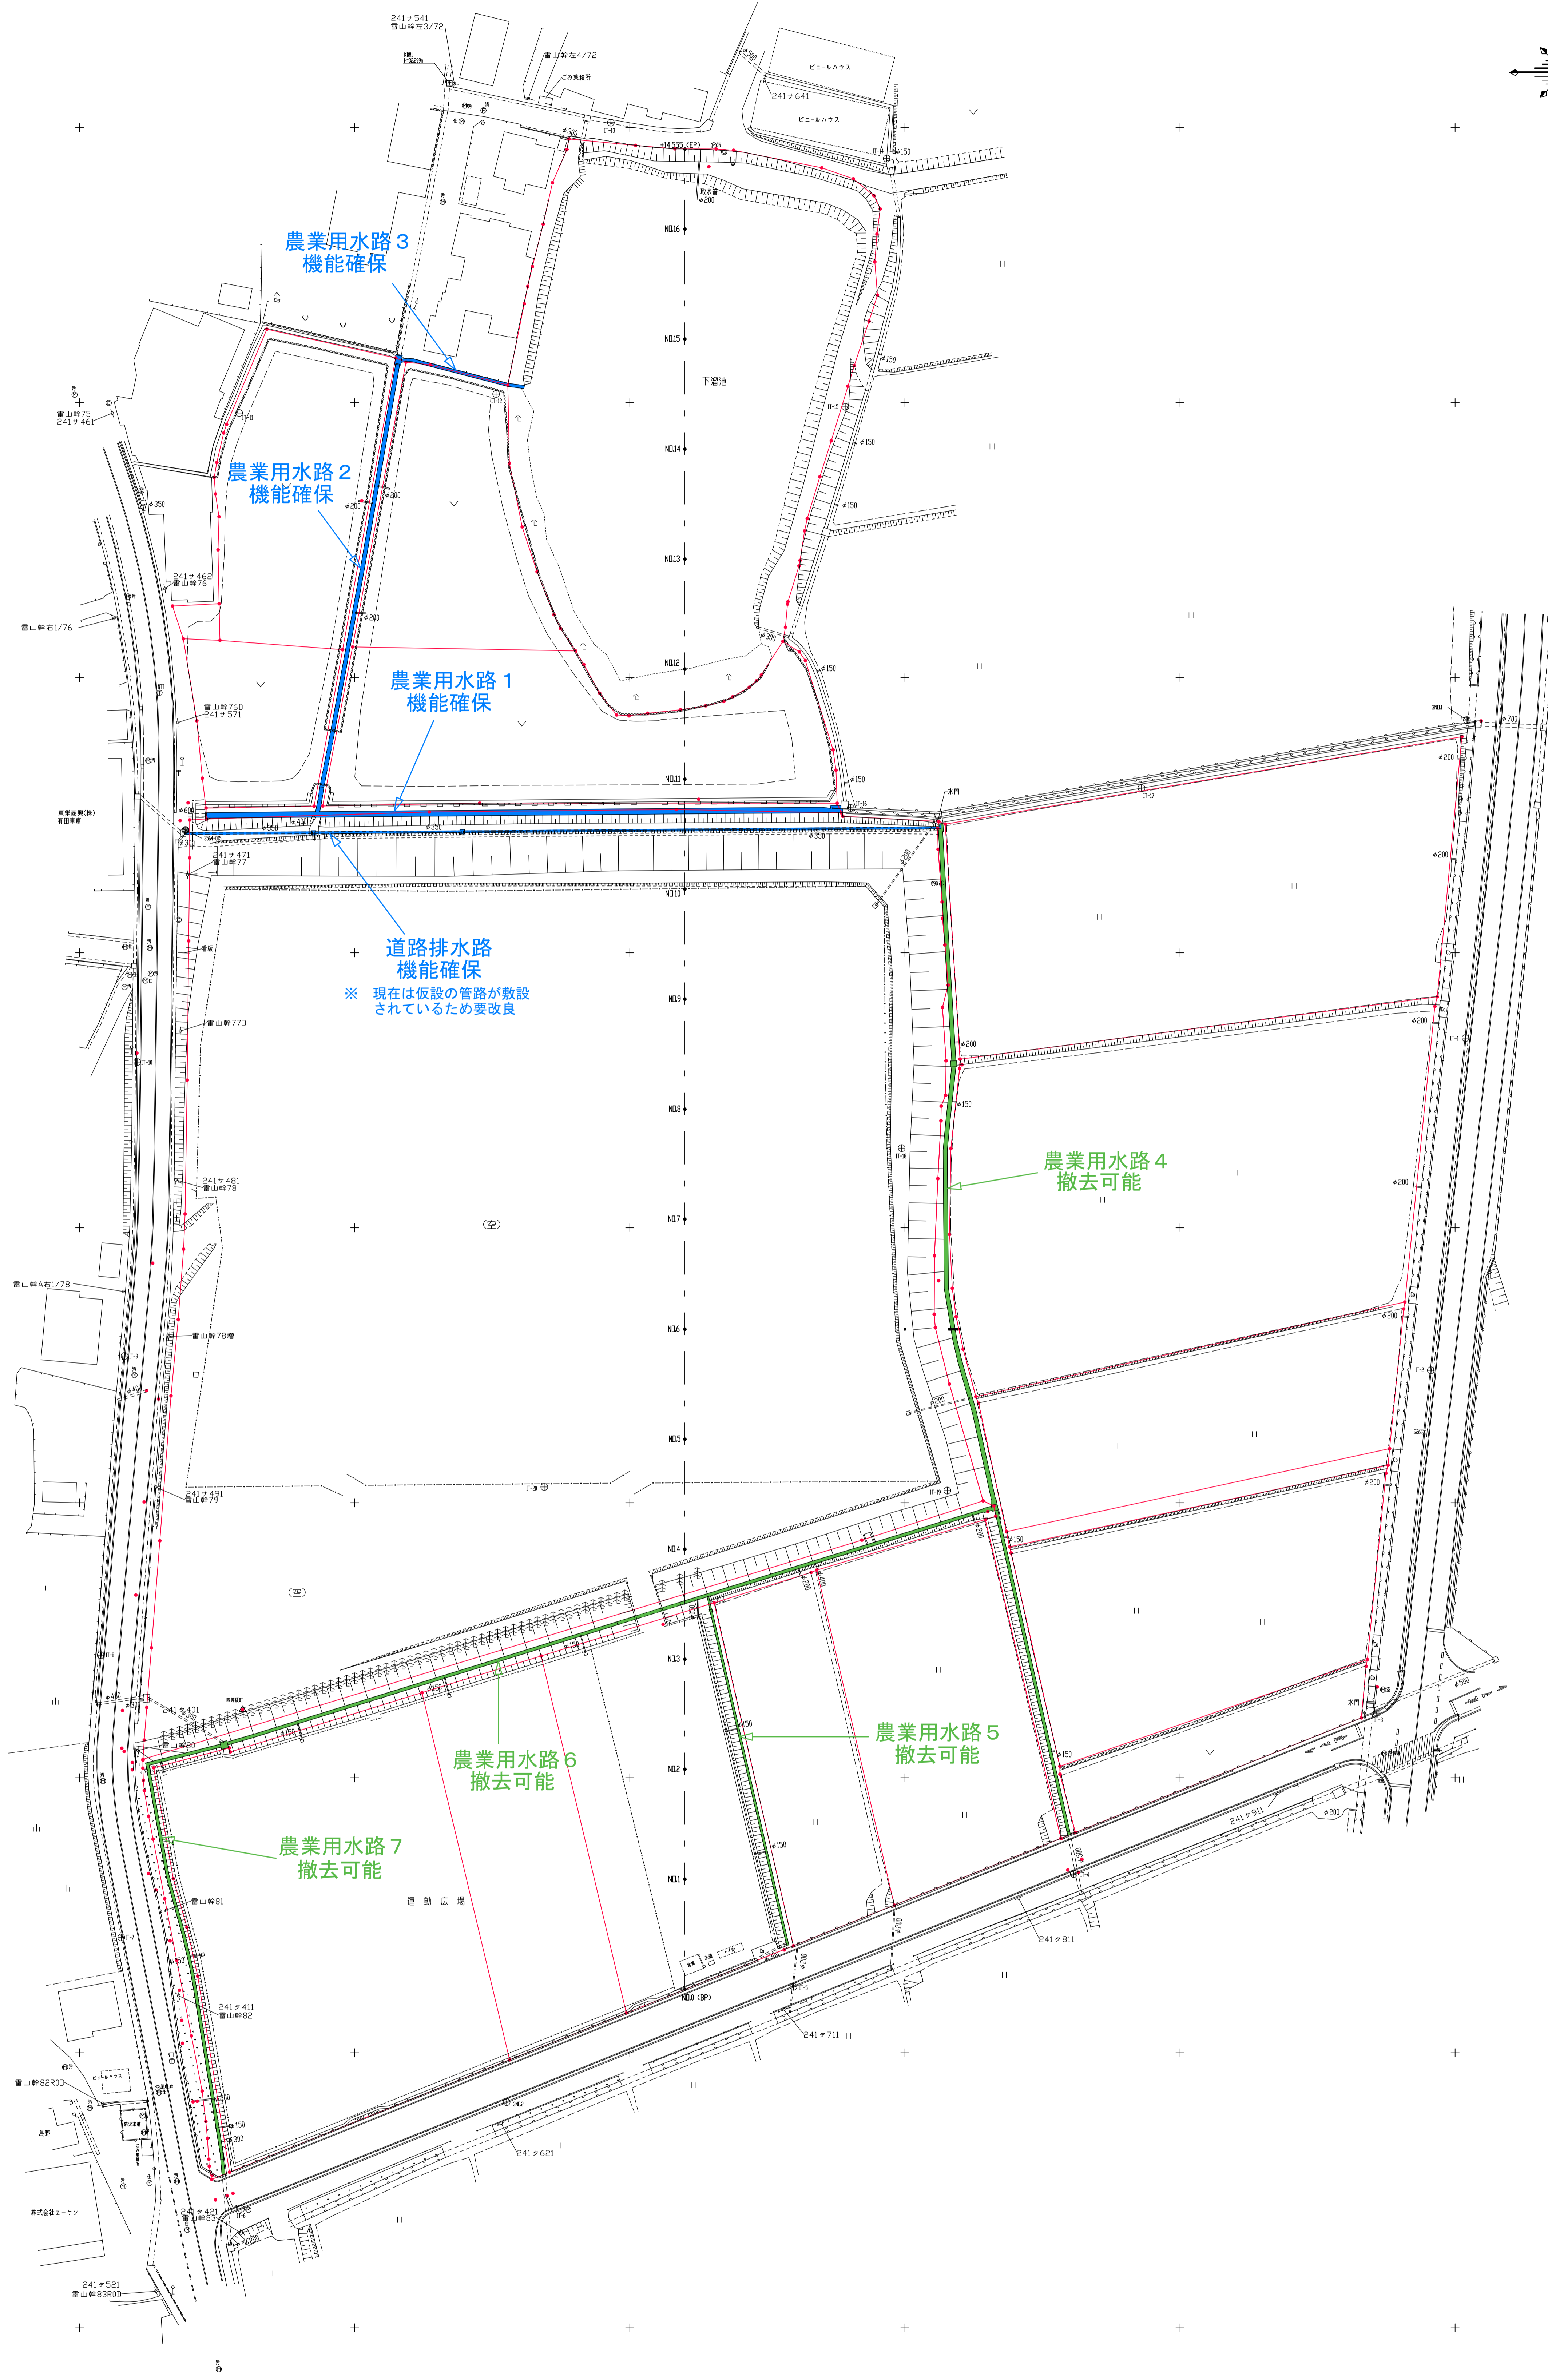


別紙11 農業用水路の敷設状況

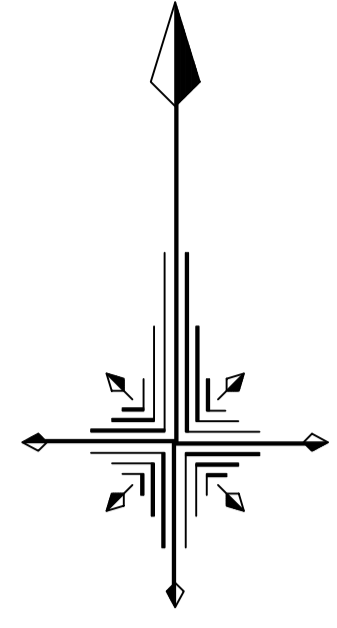

業務名	平成30年度 糸島市建設公営等整備事業用地測量業務	
図面名	平面図	図面番号
縮尺	S=1/500	1 / 1
測量 年月日	平成30年10月29日	
発注機関	福岡県 糸島市	