


別紙11 農業用水路 敷設状況等

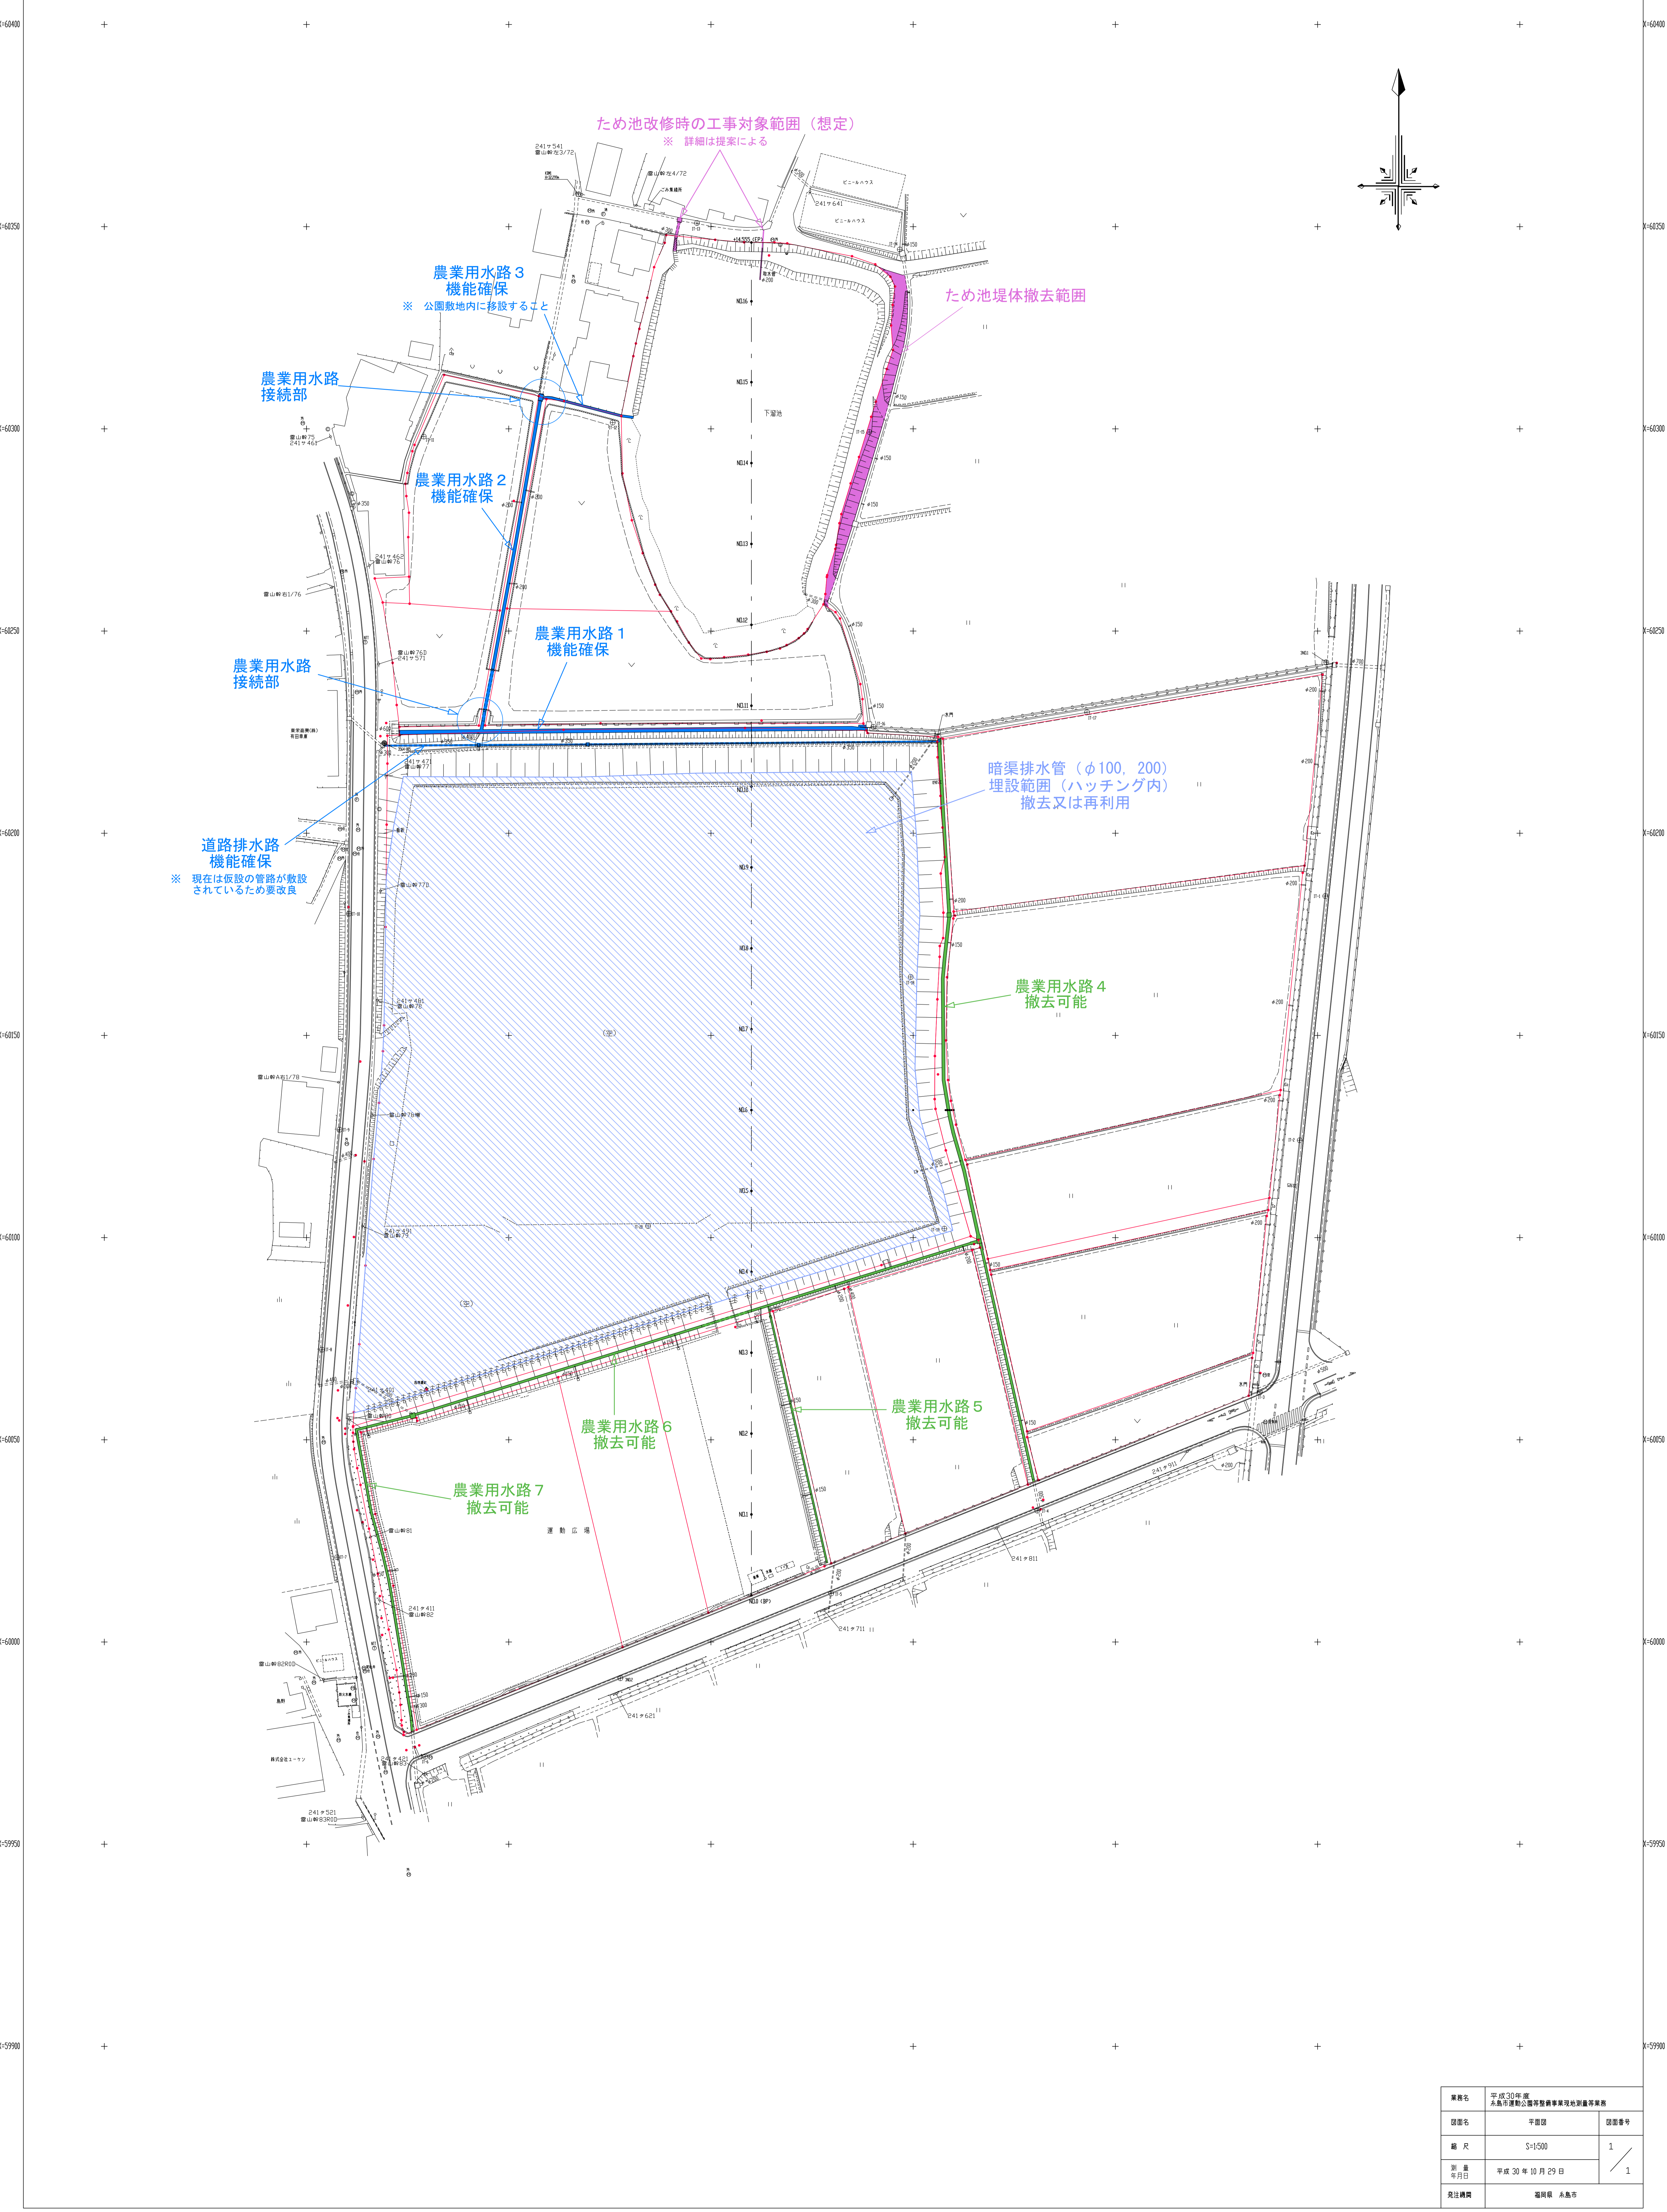

案名	平成30年度 糸島市建設公園等整備事業用地測量事業	
図面名	平面図	図面番号
縮尺	S=1/500	1 /
測量 年月日	平成30年10月29日	1 /
発注機関	福岡県 糸島市	