

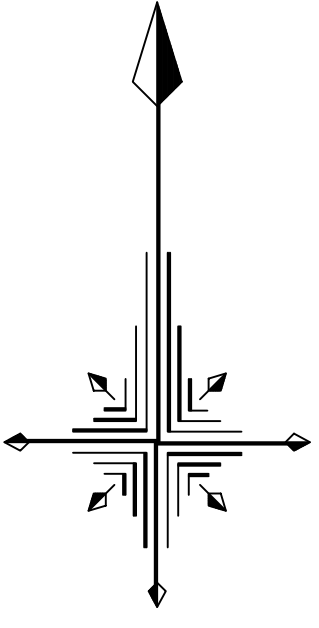
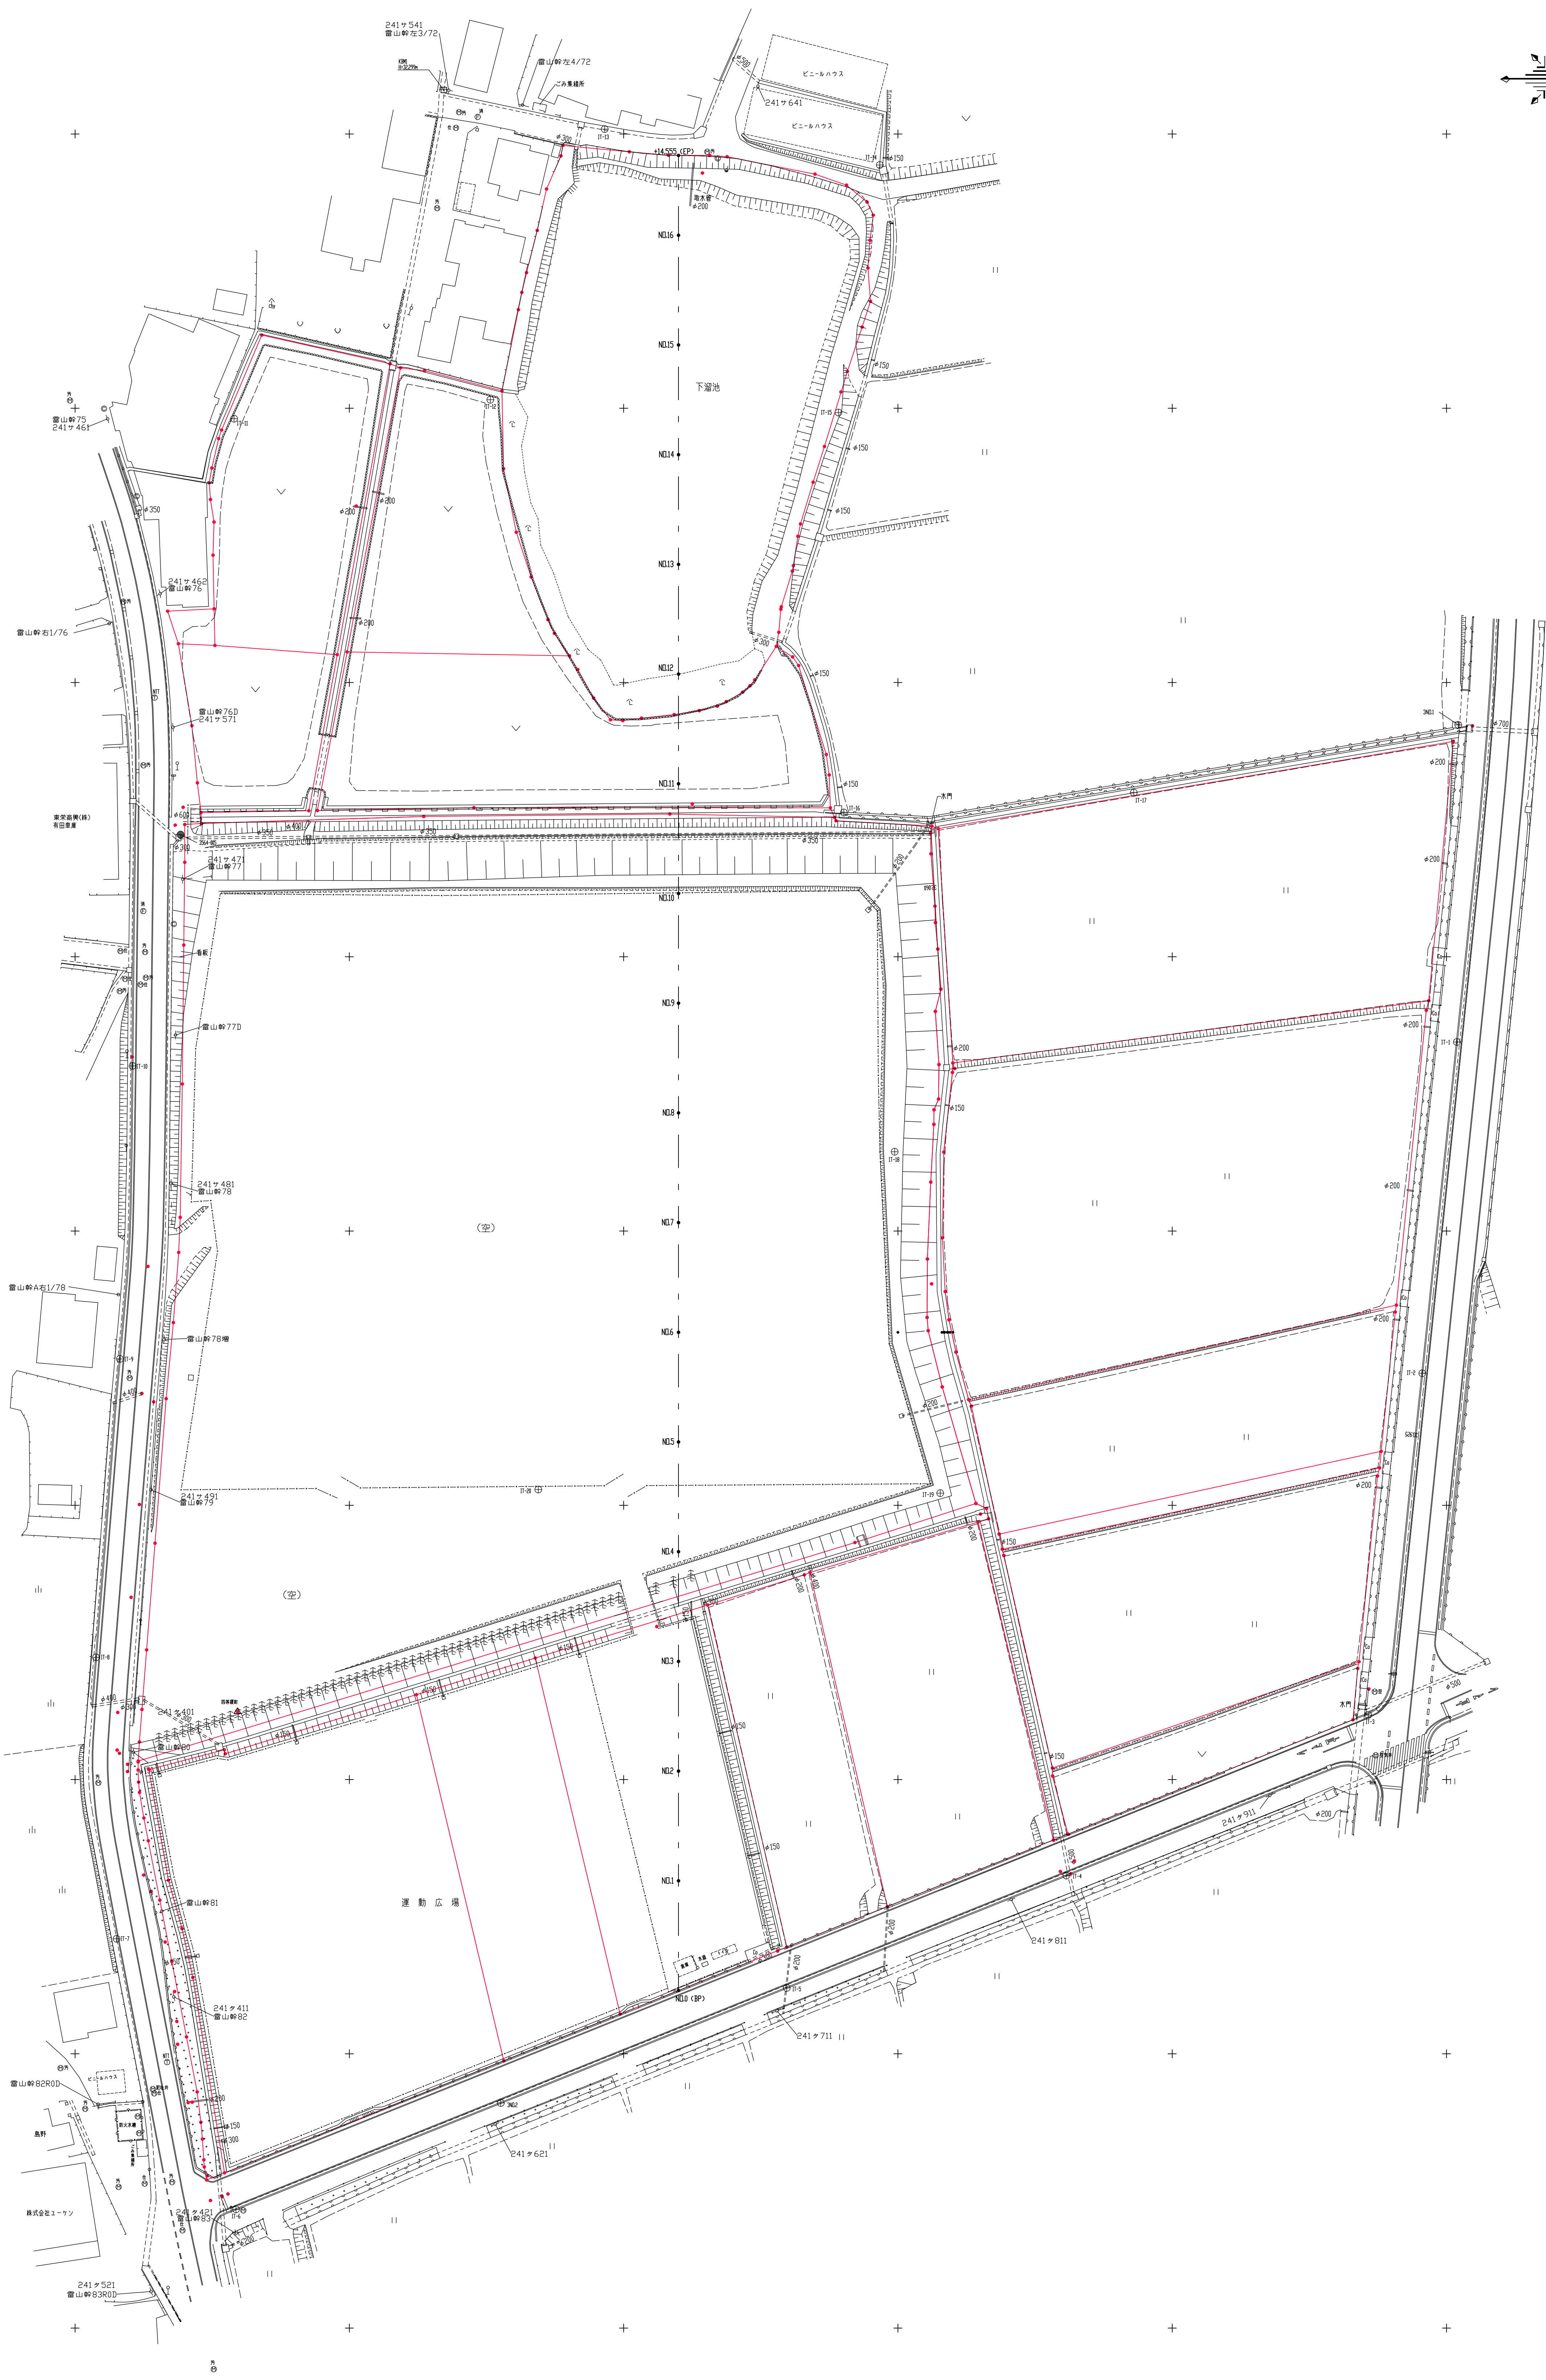


別紙2 敷地測量図

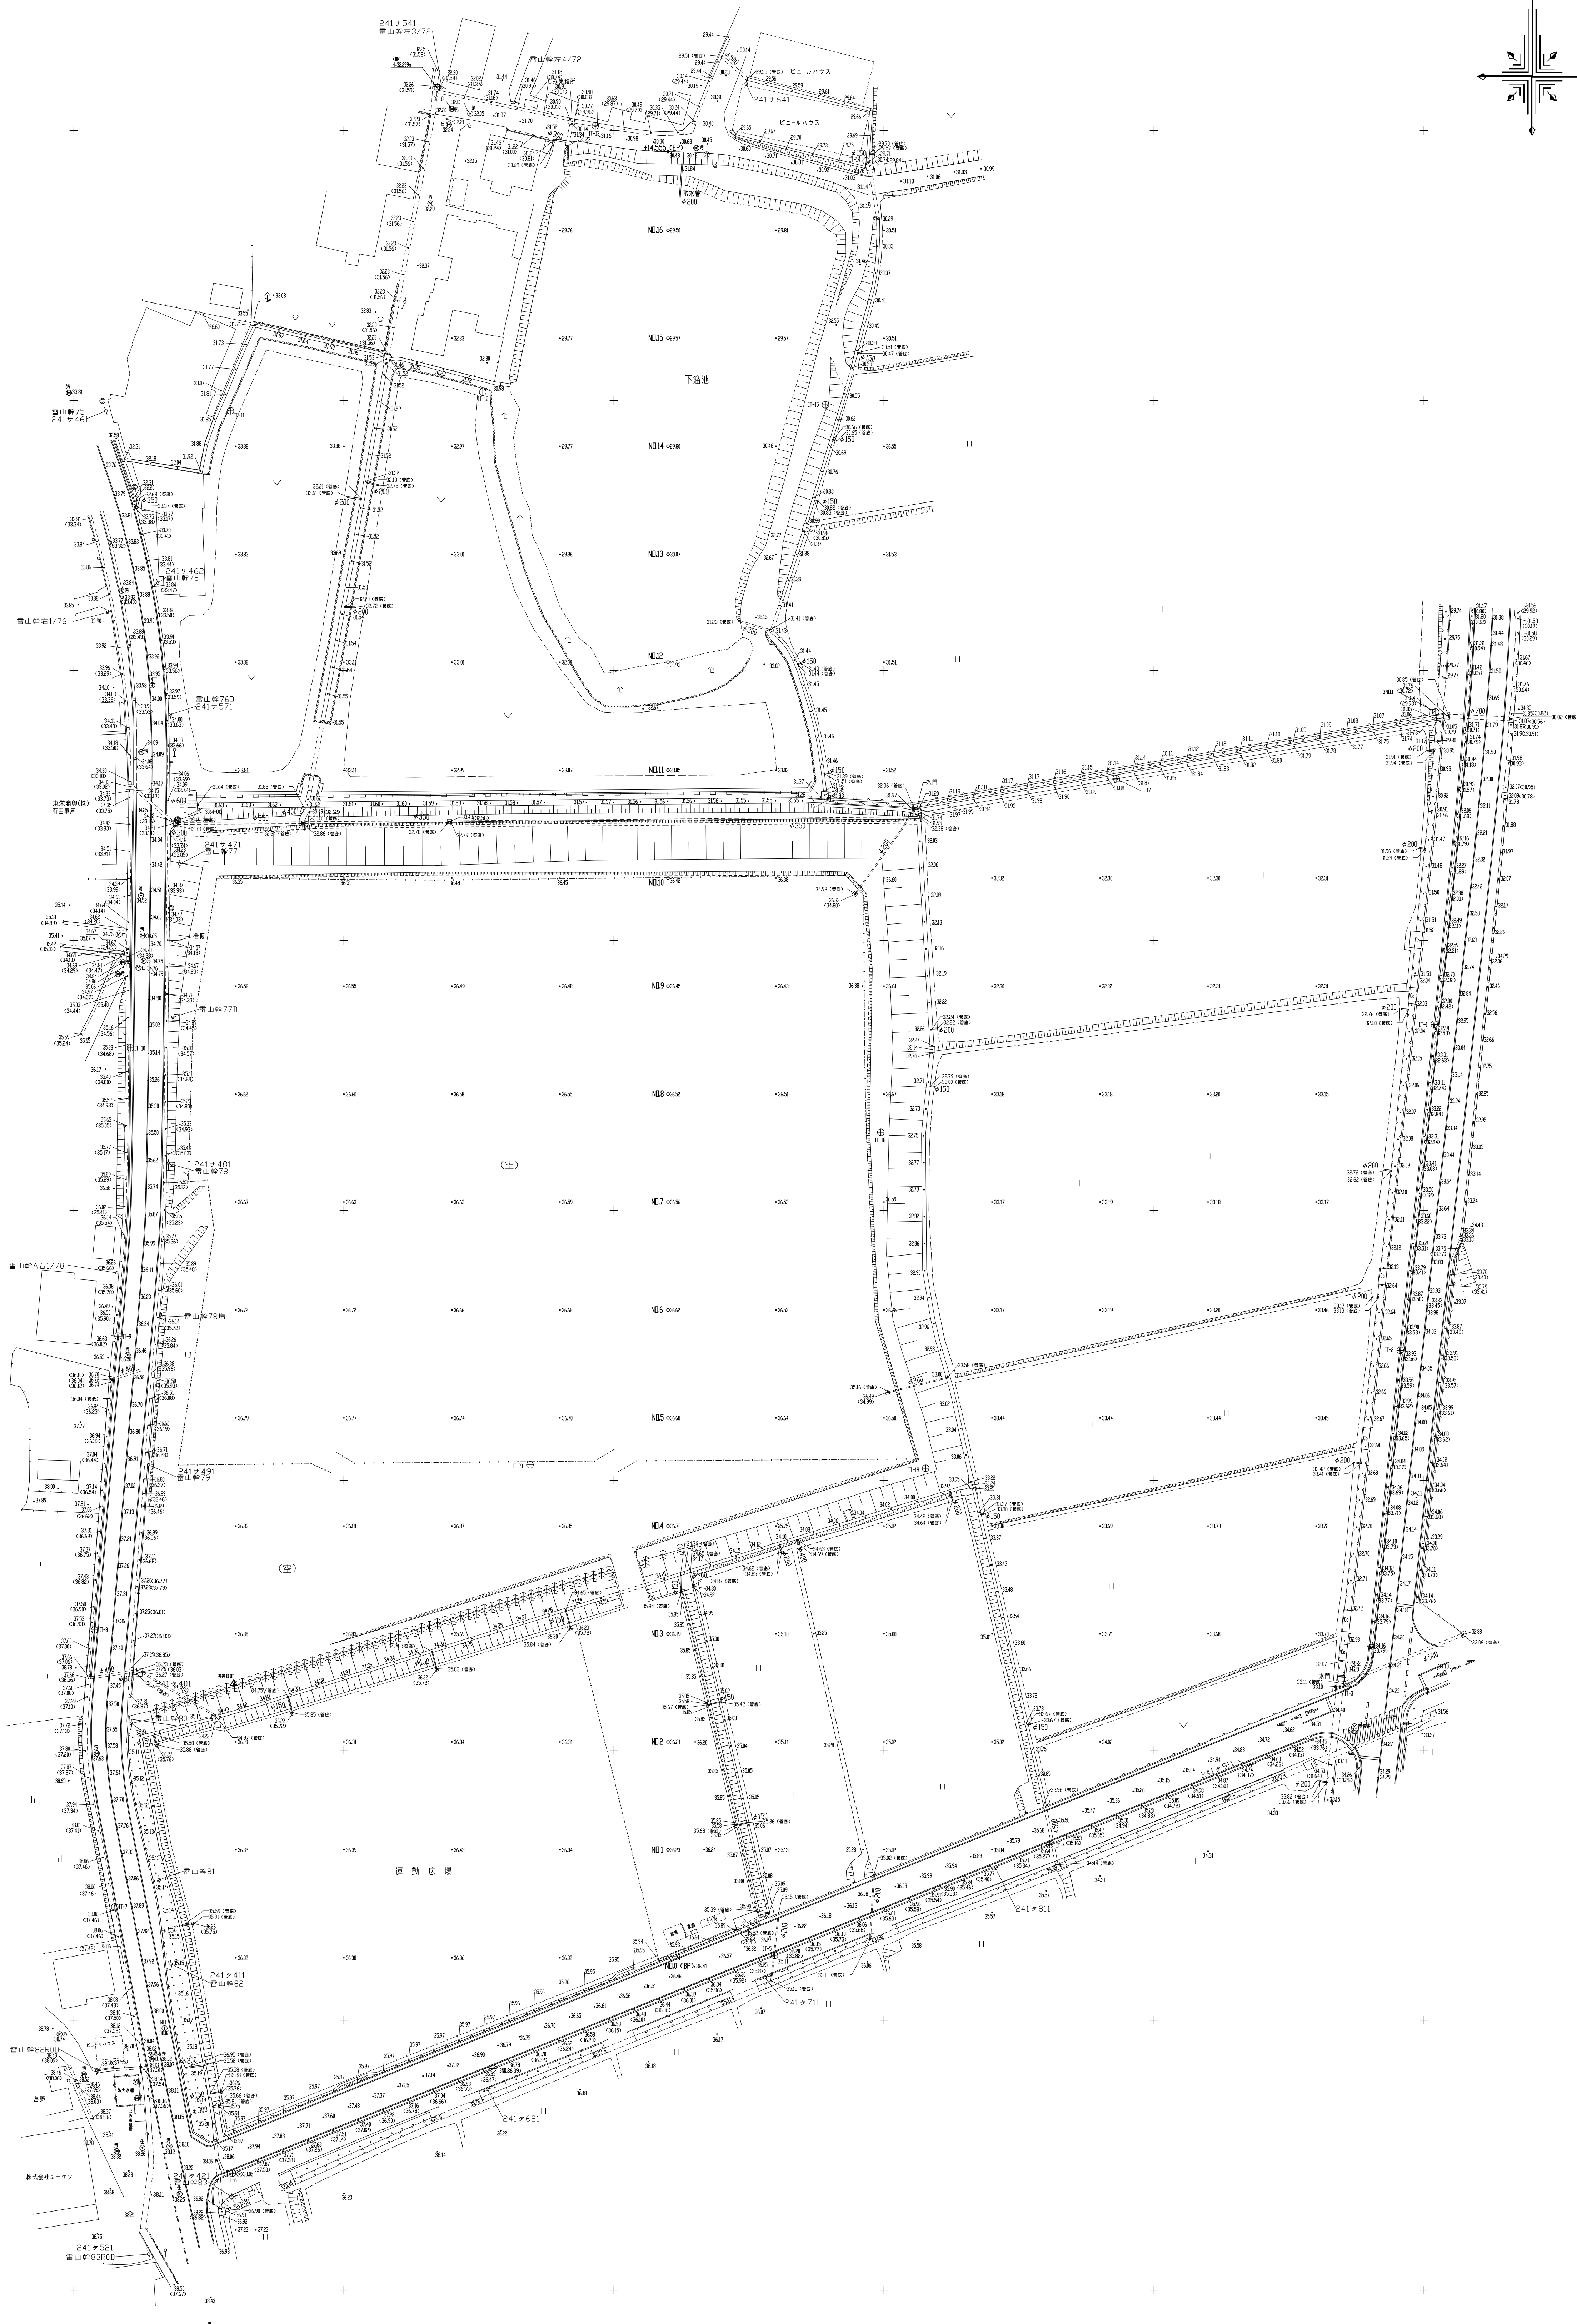


業務名	平成30年度 糸島市建設公団等整備事業用地測量業務	
図面名	平面図	図面番号
縮尺	S=1500	1
測量年月日	平成30年10月29日	1
発注機関	福岡県 糸島市	

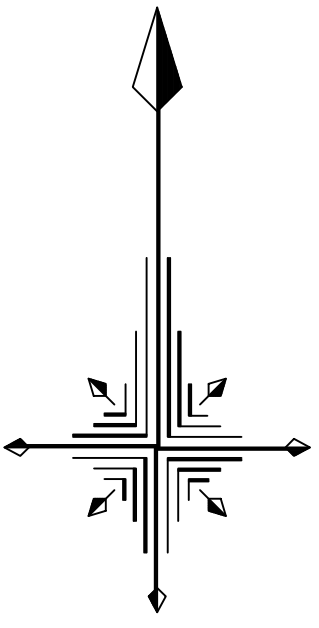

案名	平成30年度 永島市運動公園等整備事業用地測量等業務	
図面名	平面図	図面番号
縮尺	S=1500	1
測量年月日	平成30年10月29日	1
発注機関	福岡県 永島市	

確定測量図

1/500

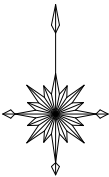

世界測地系 平面直角座標系

復元の与点
fukuoka2005.par Ver. 1.0.0002

点名	X座標	Y座標	備考
種町	60062.386	-72420.389	四等三角点
N07	59821.197	-72239.345	3級基準点

多角点座標一覧表

点名	X座標	Y座標	備考
TA	59977.715	-72425.926	四等点
TB	60022.913	-72239.474	四等点
TT1-1	59990.295	-72274.196	多角点
TT1-2	60018.723	-72221.947	多角点
TT1-3	60038.919	-72271.620	多角点
TT2-5	60232.167	-72386.740	多角点
TT2-6	60227.253	-72430.297	多角点
TT2-7	60181.738	-72439.612	多角点
TT2-8	60118.854	-72435.665	多角点
TT3-1	60077.891	-72343.950	多角点
TT3-2	60098.353	-72294.952	多角点
TT3-3	60140.363	-72293.864	多角点
TT3-4	60179.617	-72289.649	多角点
TT3-6	60227.876	-72337.489	多角点
TENOKI-A	60051.455	-72440.439	多角点

* 既設以外はすべて新設

境界点	境界種類
◎	金属管、真鍮
○	コンクリート杭
⊙	プラスチック杭
⊖	金属杭
⊕	木杭
⊗	ベンキ

引張点 TC
金属管電ステンレス



引張点
TT3-5

水路

水路

地番	㊟ 672				
NO	X _n	Y _n	Y _{n+1} - Y _{n-1}	X _n × (Y _{n+1} - Y _{n-1})	
8339	60239.252	-72199.774	89.416	5366352.956832	
8333	60191.977	-72203.245	-91.210	-5490110.222170	
8329	60180.634	-72289.984	-89.416	-5381111.569744	
8328	60223.364	-72292.661	91.210	5492973.030440	
			合 計	8104.195258	
			合 計 面 積	4052.8976790	
			地 積	4052	=2

地 番	㊟ 670				
NO	X _n	Y _n	Y _{n+1} - Y _{n-1}	X _n • (Y _{n+1} - Y _{n-1})	
8333	60191.977	-72203.245	86.302	5194687.999054	
8332	60190.225	-72203.682	-5.892	-354640.805700	
8797	60136.498	-72209.137	-83.433	-5017367.023334	
8817	60119.269	-72221.115	-80.275	-4830074.318975	
8815	60127.916	-72289.412	-3.578	-215137.683448	
8813	60133.824	-72290.693	-1.976	-118824.436224	
8811	60138.978	-72291.388	-1.201	-72226.912578	
8809	60148.759	-72291.894	0.253	-15217.636027	
8807	60164.387	-72291.641	1.835	110401.650145	
8330	60178.919	-72290.059	1.657	99716.468783	
8329	60180.634	-72289.984	86.814	5224521.560076	
			合 計	8638.281802	
			合 計 面 積	4919.1409010	
			地 積	4919 m ²	

地番	㊟ 669-2				
NO	X _n	Y _n	Y _{n+1} - Y _{n-1}	X _n • (Y _{n+1} - Y _{n-1})	
8797	60136.488	-72209.137	77.774	4677055.217712	
8796	60135.231	-72209.341	-2.771	-166634.725101	
86151	60119.842	-72211.908	-72.289	-4346141.471136	
86150	60094.748	-72283.549	-74.703	-4489257.959844	
8818	60118.081	-72286.611	-5.566	-334617.238846	
8817	60119.269	-72287.115	77.474	4657880.246506	
			合 計	3814.069291	
			合 計 面 積	1907.0346455	
			地 積	1907	m ²

地番	㊟ 669-1			
NO	X_n	Y_n	$Y_{n+1} - Y_{n-1}$	$X_n \cdot (Y_{n+1} - Y_{n-1})$
86151	60109.842	-72211.908	69.355	-4168918.091910
8795	60106.809	-72212.194	-69.080	-4152178.365720
8622	60091.907	-72289.986	-69.355	-4167819.263825
86150	60094.748	-72281.549	69.080	-4151345.191840
			合 計	405.159645
			合 計 面 積	202.5798225
			地 積	202 m ²

地番	㊟ 667				
NO	X _n	Y _n	Y _{n+1} - Y _{n-1}	X _n • (Y _{n+1} - Y _{n-1})	
8795	60106.809	-72212.194	68.413	-412287.124117	
8794	60105.335	-72212.575	-3.754	-225635.427990	
8793	60071.490	-72215.948	-59.265	-3560136.854850	
8867	60052.094	-72271.840	-64.759	-3889913.555346	
8823	60090.892	-72289.707	-9.148	-549711.205576	
8622	60091.907	-72289.986	58.513	4117330.351	
			合 計	477.386086	
			合 計 面 積	2386.1930430	
			地 積	2386 m ²	

地番	㊟ 666-1				
NO	X _n	Y _n	Y _{n+1} - Y _{n-1}	X _n • (Y _{n+1} - Y _{n-1})	
8793	60071.490	-72215.948	55.659	334519.061910	
8792	60070.255	-72211.908	-1.103	-66257.491265	
8L791	60060.892	-72217.051	-52.838	-3173497.411495	
8L865	60040.041	-72269.019	-54.765	-3288092.845365	
8865	60050.655	-72271.816	-2.821	-169402.897755	
8867	60052.094	-72271.840	55.689	3584990.397592	
			合 計	1258.803821	
合 計 面 積				629.4018105	
地 積				629 m ²	

地番	㊟ 674-2				
NO	X _n	Y _n	Y _{n+1} - Y _{n-1}	X _n • (Y _{n+1} - Y _{n-1})	
8328	60223.364	-72292.661	-3.859	-232401.961676	
8327	60232.842	-72293.843	-1.372	-82363.111224	
83287	60222.579	-72294.033	-0.123	-7407.377217	
83288	60218.776	-72293.966	0.781	47030.864056	
83289	60209.229	-72293.252	0.799	48107.173971	
83290	60206.237	-72293.167	0.520	31397.242340	
83291	60201.408	-72292.732	1.007	60622.815842	
83292	60194.102	-72292.160	-0.446	-26846.569492	
83293	60190.034	-72293.178	-0.360	-21668.412240	
83294	60180.348	-72292.520	0.582	35024.962536	
83295	60174.063	-72292.596	-0.088	-54206.313344	
83296	60172.115	-72293.418	-0.850	-51146.297750	
83297	60169.446	-72293.446	-0.597	-39921.466092	
83298	60158.916	-72294.015	-1.182	-71107.838712	
83299	60144.897	-72294.628	-0.654	-39964.161608	
83300	60134.257	-72294.679	0.147	8839.735779	
83301	60131.832	-72294.481	2.756	168723.328992	
83302	60121.575	-72291.923	8.689	522396.365175	
83303	60110.338	-72285.792	8.066	484769.326308	
8820	60099.434	-72283.657	2.307	138649.394238	
8821	60097.543	-72283.485	-1.544	-92790.006392	
8824	60096.949	-72285.401	11.847	711968.554803	
8L864	60038.979	-72271.638	16.382	863558.553978	
8L865	60040.041	-72289.019	-0.178	-10687.12798	
8866	60050.655	-72271.816	-2.821	-169402.897755	
8867	60052.094	-72271.840	-8.891	-533923.167754	
8823	60090.892	-72289.707	-9.148	-549711.205576	
8622	60091.907	-72289.988	-0.842	-50597.453054	
86150	60094.748	-72281.549	-5.623	-337812.788024	
8818	60118.081	-72286.611	-5.566	-334617.238846	
8817	60119.269	-72287.115	-2.801	-168394.072469	
8815	60127.916	-72289.412	-3.578	-215137.683448	
8813	60133.824	-72290.693	-1.976	-118824.436224	
8811	60138.978	-72291.388	-1.201	-72226.912578	
8809	60148.759	-72291.894	0.253	-15217.636027	
8807	60164.387	-72291.641	1.835	110401.650145	
8330	60178.919	-72290.059	1.657	99716.468783	
8329	60180.634	-72289.984	-2.602	-155690.009668	
			合 計	-1016.0294943	
			合 計 面 積	508.0147471	
			地 積	508 m ²	



地番	㊟ 539				
NO	X _n	Y _n	Y _{n+1} - Y _{n-1}	X _n • (Y _{n+1} - Y _{n-1})	
8238	60347.918	-72361.066	-12.480	-753142.016640	
8239	60346.016	-72361.433	-2.899	-180374.241824	
8241	60339.975	-72364.055	-4.322	-260789.371950	
81538	60332.422	-72365.755	-3.643	-219791.013346	
81539	60324.730	-72367.698	-2.802	-169029.893460	
81540	60321.116	-72368.557	-1.492	-89999.105072	
81541	60317.915	-72369.190	-3.614	-217989.161650	
81542	60313.194	-72371.171	-2.701	-162678.899884	
824	60298.986	-72371.891	2.608	157233.675488	
823	60277.396	-72369.563	5.027	303014.469692	
822	60269.247	-72366.864	5.766	347512.478202	
821	60261.458	-72363.797	4.235	255207.74630	
820	60259.972	-72362.629	3.916	235974.98344	
819	60254.862	-72359.881	4.266	257407.241292	
818	60252.373	-72358.363	4.404	265351.405692	
817	60247.166	-72355.477	5.598	358992.615028	
816	60243.255	-72352.405	5.327	320015.50305	
815	60243.051	-72350.150	5.663	341156.397813	
814	60243.513	-72346.742	9.369	564421.473297	
813	60244.154	-72340.781	10.531	634431.185774	
812	60244.869	-72338.211	7.857	473433.95733	
811	60245.684	-72333.624	4.921	296469.010964	
810	60246.520	-72331.290	4.628	278820.894560	
89	60248.242	-72328.296	4.318	260151.908956	
88	60249.409	-72326.972	2.188	132428.200982	
87	60249.485	-72326.086	4.788	286472.322180	
83278	60256.583	-72322.184	4.381	263964.090123	
83277	60259.154	-72321.717	0.838	50497.171052	
83276	60263.357	-72321.346	0.461	27781.407577	
83275	60263.805	-72321.256	2.081	128011.616255	
83274	60270.313	-72315.255	2.182	132112.520096	
83273	60271.299	-72313.064	1.018	61356.182382	
83272	60276.661	-72318.237	1.306	78721.319266	
83271	60278.912	-72317.758	2.774	172173.701888	
83270	60286.514	-72315.463	4.367	296271.266638	
83269	60292.040	-72313.391	6.250	376831.500000	
83268	60306.712	-72309.213	6.864	413945.271168	
83267	60314.806	-72306.527	4.218	254407.851708	
83266	60319.903	-72304.965	1.056	63097.196168	
81518	60325.574	-72305.471	-0.091	-5489.027234	
81517	60330.640	-72305.086	0.879	59063.696560	
81516	60335.204	-72304.492	-0.555	-33486.038220	
81515	60337.610	-72305.641	-4.876	-294206.186360	
81514	60340.681	-72309.368	-9.462	-272150.337242	
81513	60342.686	-72315.123	-21.775	-1313961.967650	
82512	60345.864	-72331.143	-19.182	-1157554.363248	
81511	60346.099	-72334.305	-10.655	-642897.684845	
81510	60346.177	-72341.798	-14.648	-883950.088286	
81509	60346.756	-72348.953	-19.268	-1162761.294608	
			合 計	-10735.183986	
			合 計 面 積	5367.5919930	
			地 積	5367 m ²	

地番	㊟ 540-1				
NO	X _n	Y _n	Y _{n+1} - Y _{n-1}	X _n ・(Y _{n+1} - Y _{n-1})	
81542	60303.184	-72372.171	-14.404	-86807.02336	
81503	60306.892	-72386.295	-18.512	-1118400.629344	
81502	60307.360	-72390.683	-14.107	-850755.927520	
81501	60295.571	-72400.402	30.802	1859692.997942	
819	60294.962	-72359.881	37.773	2276006.932326	
820	60293.959	-72362.629	-3.846	-235074.053444	
821	60261.458	-72363.797	-4.235	-258207.274630	
822	60269.247	-72366.864	-5.766	-347512.478202	
823	60277.396	-72369.563	-5.027	-303014.469692	
824	60288.986	-72371.891	2.608	157233.675488	
			合 計	-2706.600388	
			合 計 面 積	1353.3001940	
			地 積	1353 m ²	

地番	㊟ 540-2				
NO	X _n	Y _n	Y _{n+1} - Y _{n-1}	X _n ・(Y _{n+1} - Y _{n-1})	
835	60313.335	-72415.972	-30.721	-1852885.964535	
836	60296.012	-72423.288	-7.850	-473323.851200	
837	60294.466	-72423.822	-1.784	-107565.327344	
838	60289.094	-72425.072	-1.718	-103576.663492	
8278	60286.400	-72425.540	-0.243	-14649.595200	
8279	60283.372	-72425.315	0.875	52746.956000	
8280	60279.259	-72424.665	0.462	27849.017658	
8282	60275.223	-72424.853	0.610	36212.223200	
8281	60282.439	-72424.655	0.249	21031.940211	
81526	60295.763	-72424.504	2.340	1352764.329350	
81400	60295.000	-72425.000	31.937	1924366.489960	
844	60309.112	-72392.567	13.937	830681.777004	
			-2800.718766		
		合 計	面積	1450.3998939	
		地 積		1450 m ²	

IT-5
H:36.43m

K291
H:32.299m

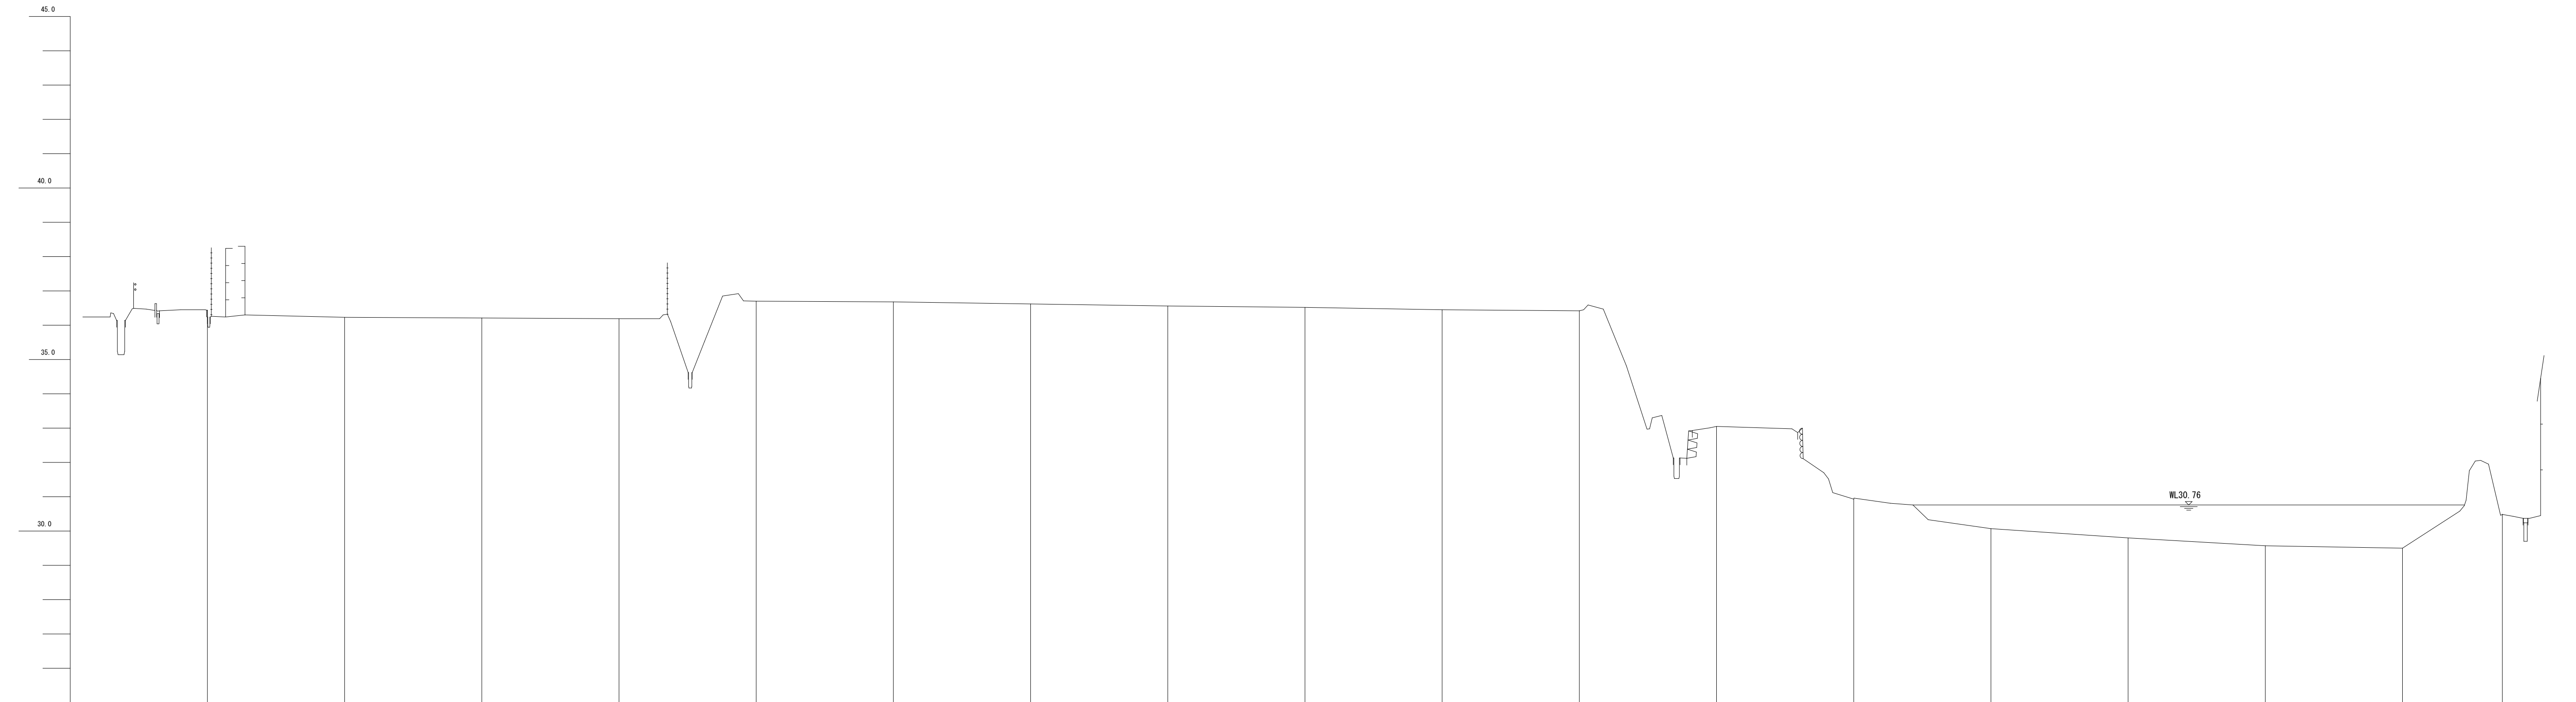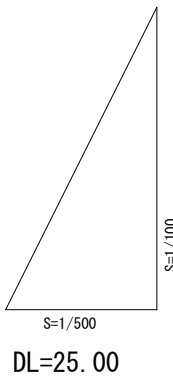


勾配図																																				
盛高																																				
切深																																				
計画高																																				
地盤高		36.24		36.23		36.21		36.19		36.79		36.68		36.62		36.56		36.52		36.45		36.42		33.95		30.93		30.07		29.89		29.57		29.50		30.48
単距離		0.000		20.000		20.000		20.000		20.000		20.000		20.000		20.000		20.000		20.000		20.000		20.000		20.000		20.000		20.000		20.000		20.000		14.555
追加距離		0.000		20.000		40.000		60.000		80.000		100.000		120.000		140.000		160.000		180.000		200.000		220.000		240.000		260.000		280.000		300.000		320.000		334.555
測点		NO.0 (BP)		NO.1		NO.2		NO.3		NO.4		NO.5		NO.6		NO.7		NO.8		NO.9		NO.10		NO.11		NO.12		NO.13		NO.14		NO.15		NO.16		EP
曲線	L=334.555 R=10																																			

業務名	平成30年度 糸島市運動公園等整備事業現地測量等業務	
図面名	縦断図	図面番号
縮 尺	図 示	1 ／ 1
測 量 年月日	平成 30 年 10 月 29 日	
発注機関	福岡県 糸島市	

NO. 2


GH=36. 21
FH=

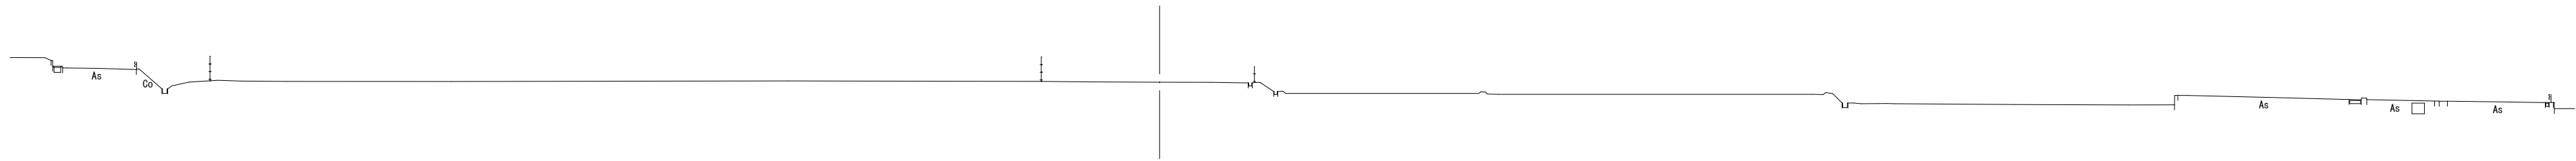

DL=20. 0

NO. 1

GH=36. 23
FH=

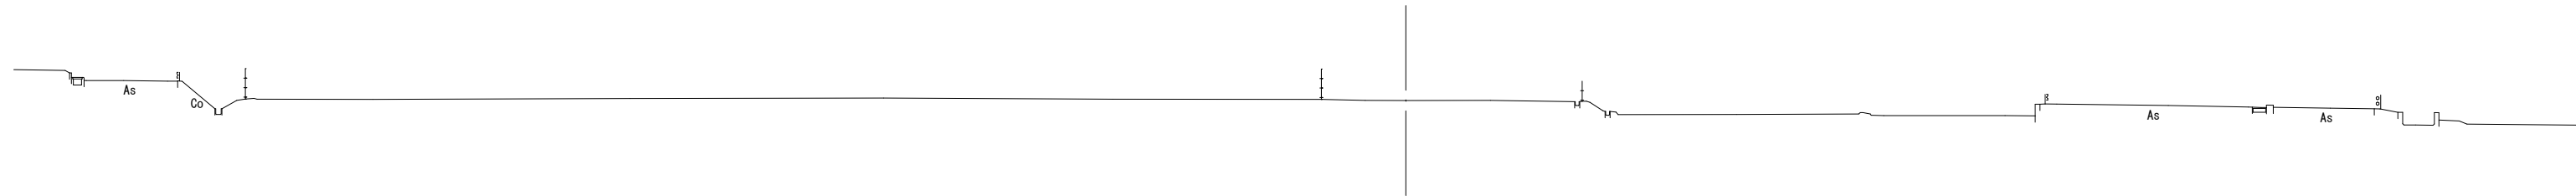

DL=20. 0

NO. 0 (BP)

GH=36. 24
FH=



DL=20. 0

業務名	平成30年度 糸島市運動公園等整備事業現地測量等業務	
図面名	横断図	図面番号
縮 尺	1 : 500	1 ／ 6
測 量 年月日	平成 30 年 10 月 29 日	
発注機関	福岡県 糸島市	

GH=36.68
FH=




GH=36.70
FH=

GH=36. 19
FH=



業務名	平成30年度 糸島市運動公園等整備事業現地測量等業務	
図面名	横断図	図面番号
縮 尺	1 : 500	2 ／ 6
測 量 年月日	平成 30 年 10 月 29 日	
発注機関	福岡県 糸島市	

GH=36. 52
FH=

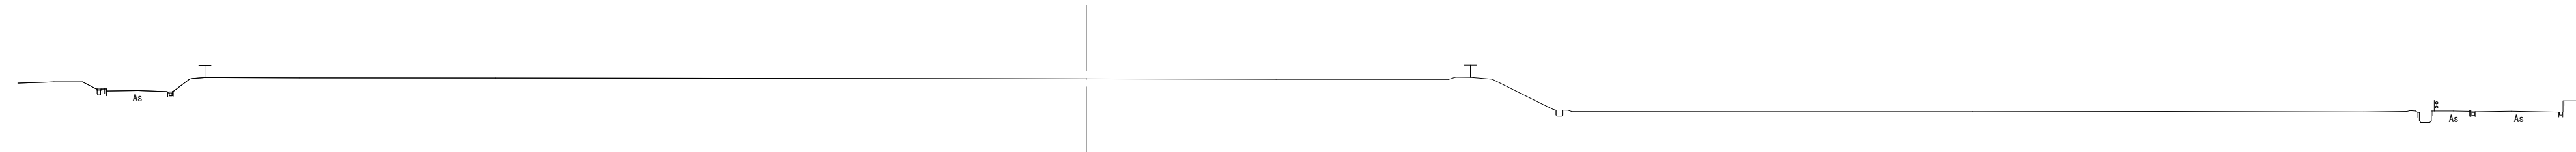

GH=36.56
FH=

GH=36.62
FH=



業務名	平成30年度 糸島市運動公園等整備事業現地測量等業務	
図面名	横断図	図面番号
縮 尺	1 : 500	3 ／ 6
測 量 年月日	平成 30 年 10 月 29 日	
発注機関	福岡県 糸島市	

NO. 11


GH=33.05
FH=



DL=20.0

NO. 10

GH=36.42
FH=

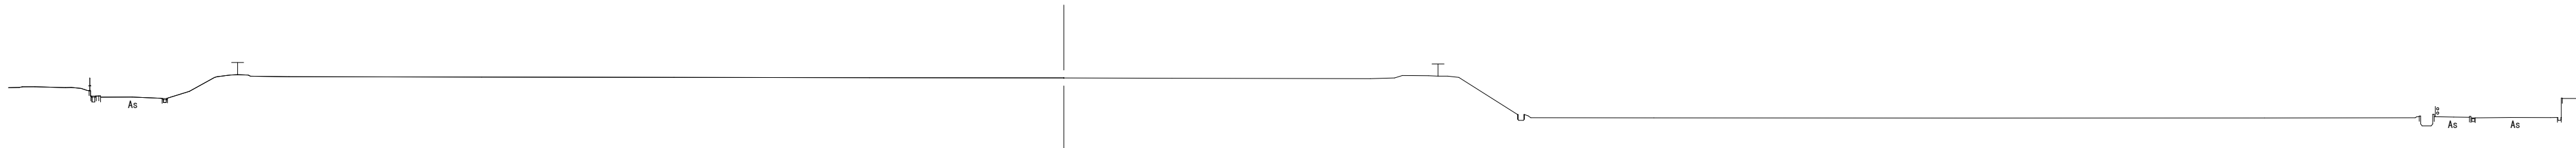

DL=20.0

NO. 9

GH=36.45
FH=




DL=20.0

業務名	平成30年度 糸島市運動公園等整備事業現地測量等業務	
図面名	横断面図	図面番号
縮 尺	1 : 500	4 ／ 6
測 量 年月日	平成 30 年 10 月 29 日	
発注機関	福岡県 糸島市	

NO. 14


GH=29. 80
FH=

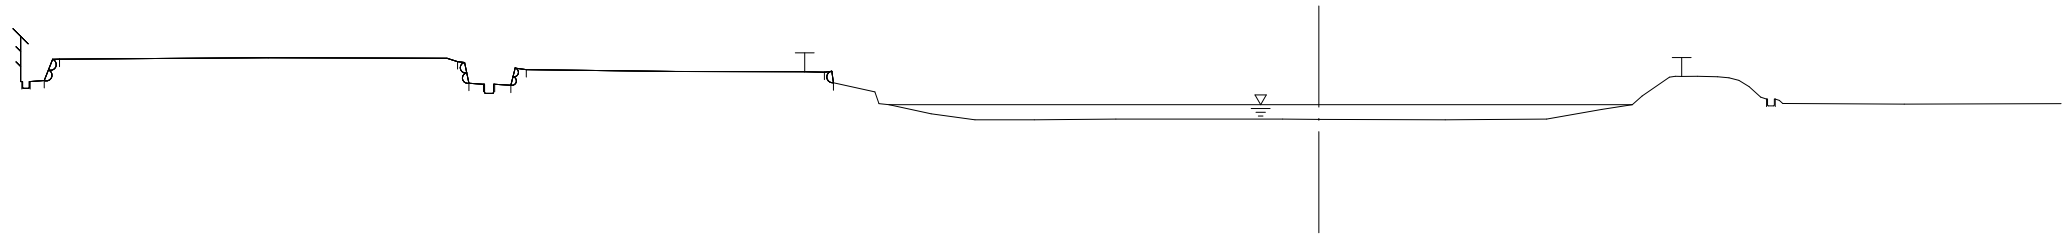

DL=15. 0

NO. 13


GH=30. 07
FH=

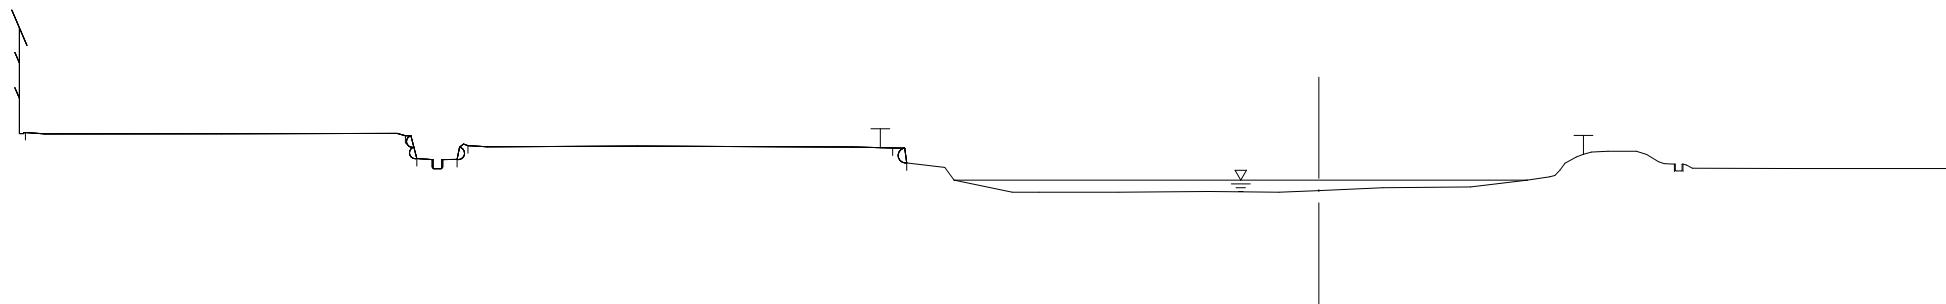

DL=15. 0

NO. 12

GH=30. 93
FH=

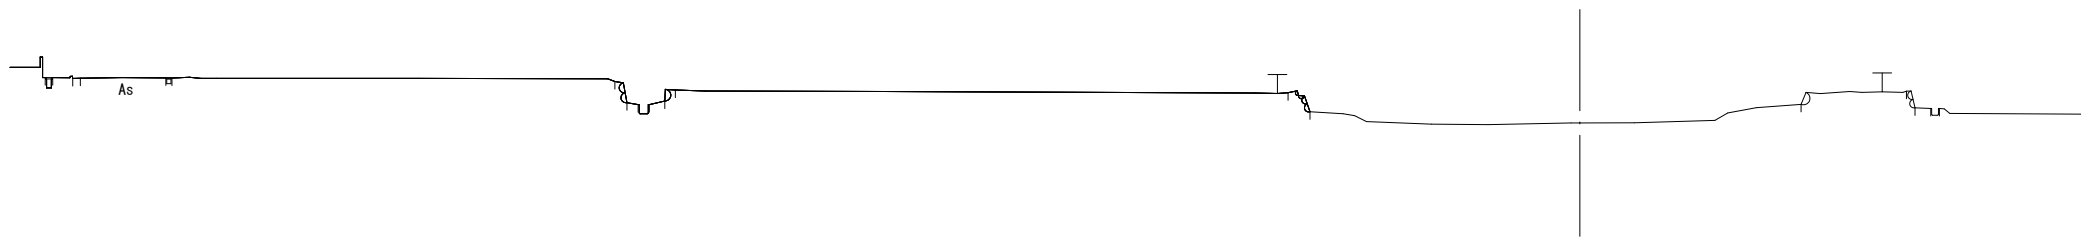


DL=15. 0

業務名	平成30年度 糸島市運動公園等整備事業現地測量等業務	
図面名	横断図	図面番号
縮 尺	1 : 500	5 ／ 6
測 量 年月日	平成 30 年 10 月 29 日	
発注機関	福岡県 糸島市	

EP


GH=30.48
FH=

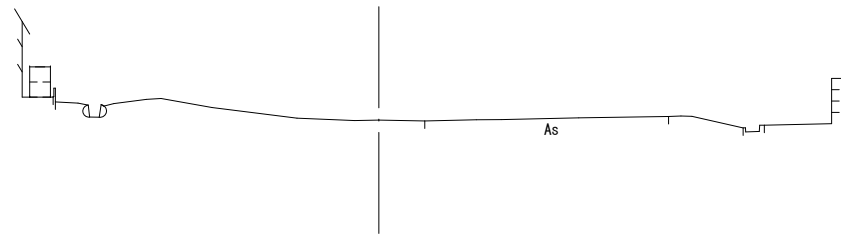

DL=15.0

NO. 16


GH=29.50
FH=

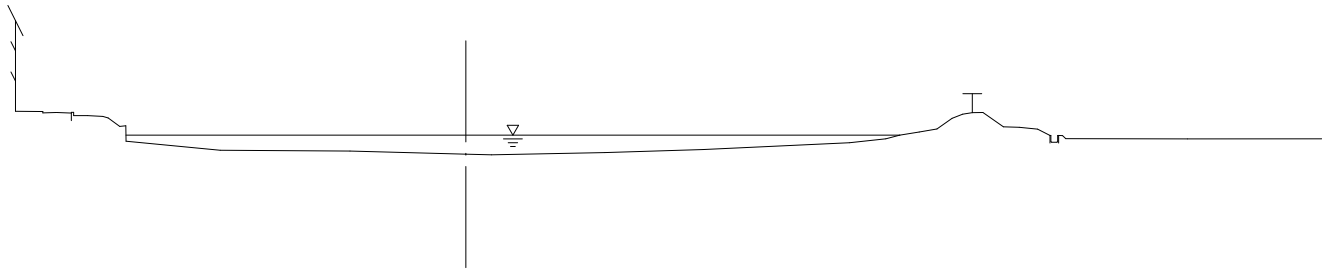

DL=15.0

NO. 15

GH=29.57
FH=

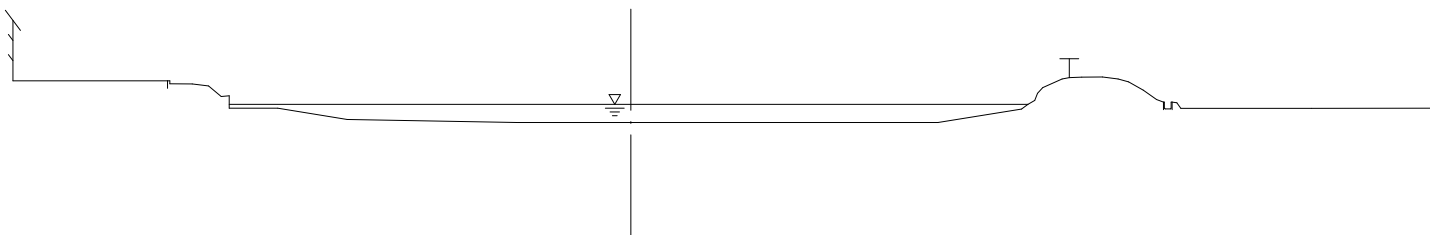

DL=15.0

業務名	平成30年度 糸島市運動公園等整備事業現地測量等業務	
図面名	横断図	図面番号
縮 尺	1 : 500	6 ／ 6
測 量 年月日	平成 30 年 10 月 29 日	
発注機関	福岡県 糸島市	