



筑前深江駅自動車駐車場 位置図

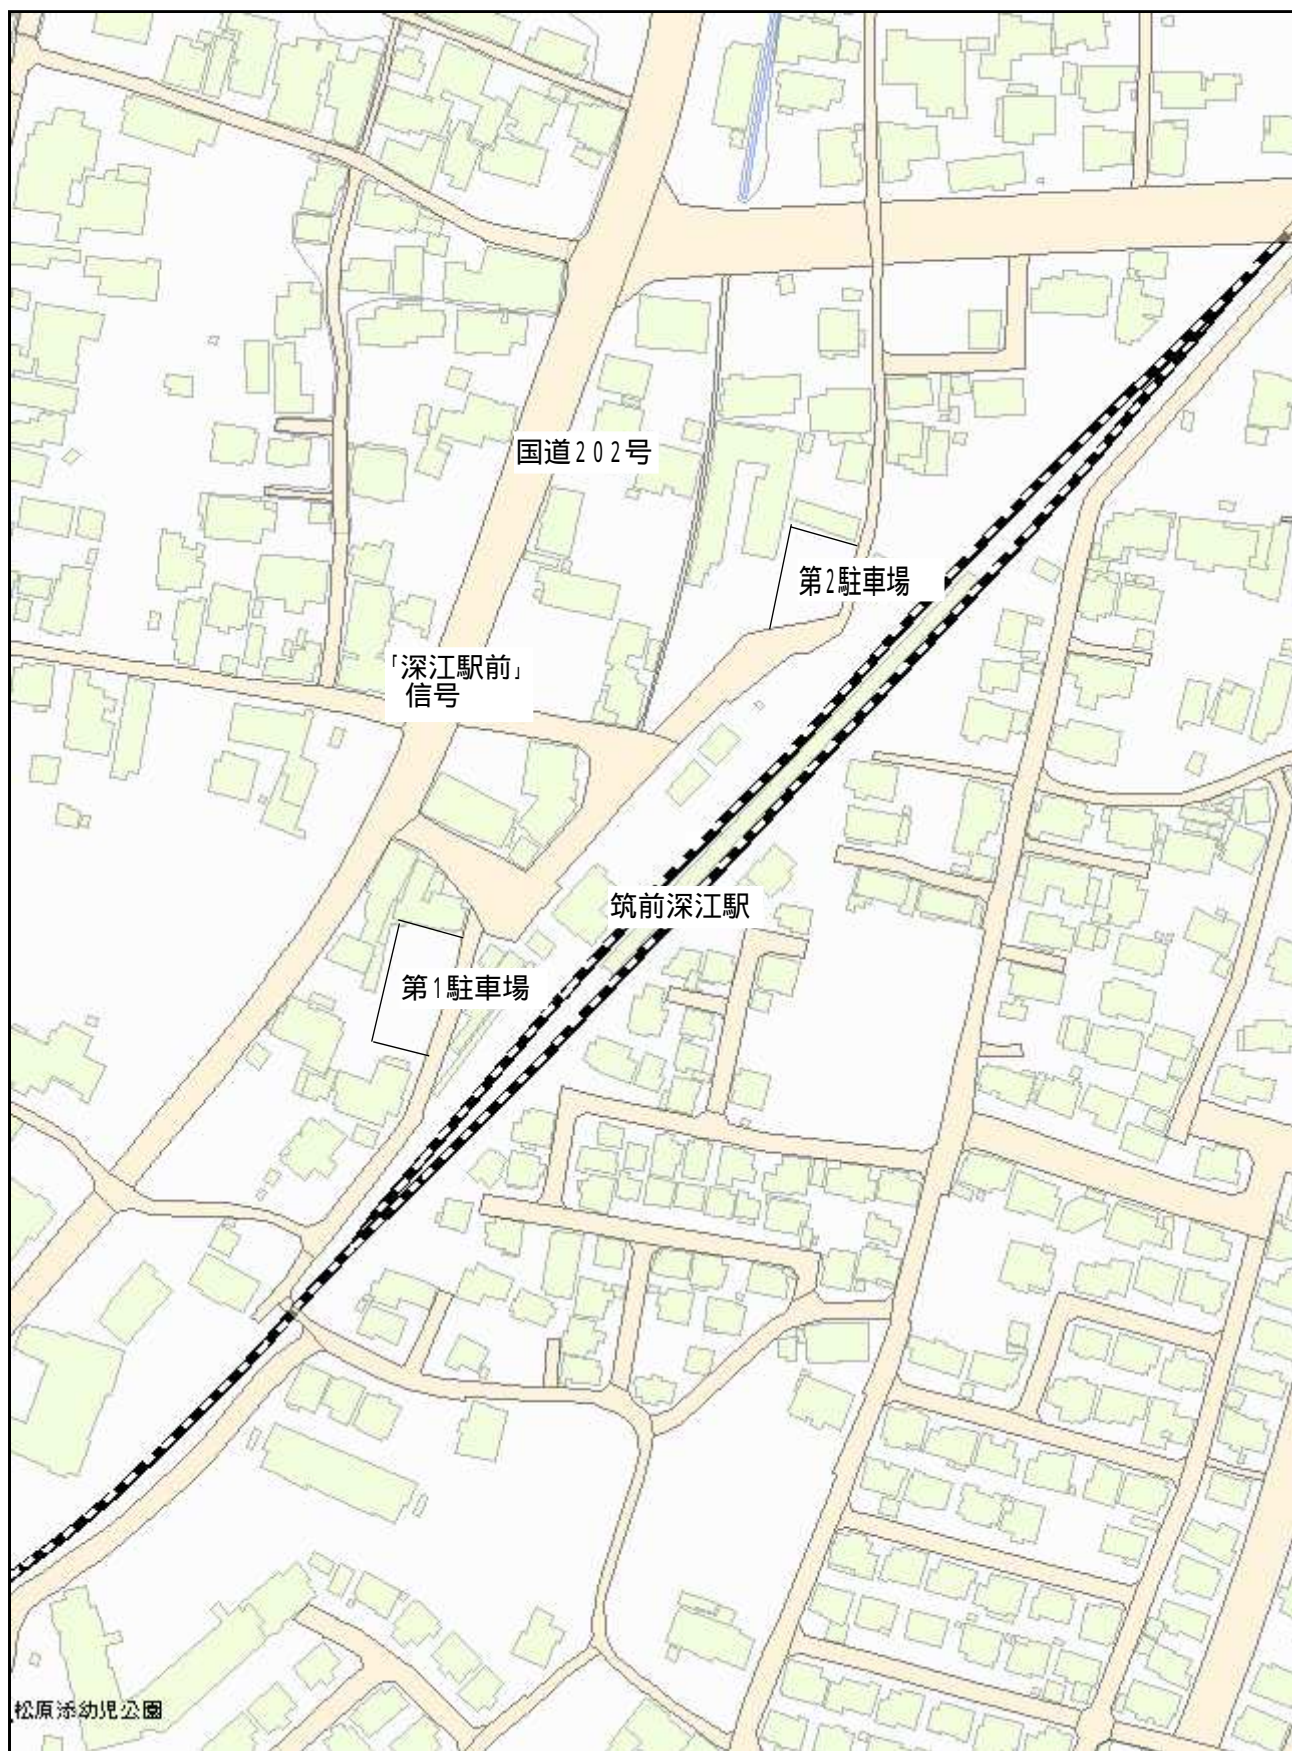

平面図
(1/250)

第1駐車場

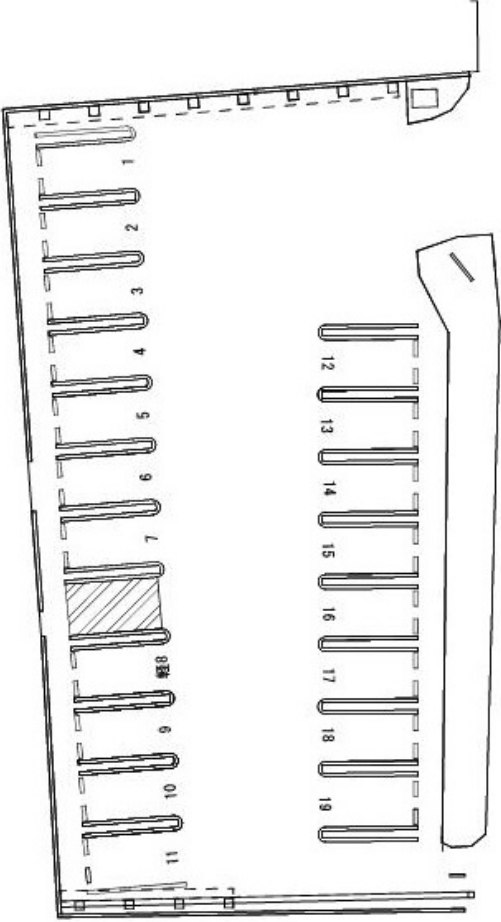

第2駐車場 平面図
(1/250)

