


町名	志摩初一丁目	街区	1・2・3
----	--------	----	-------

志摩初二丁目

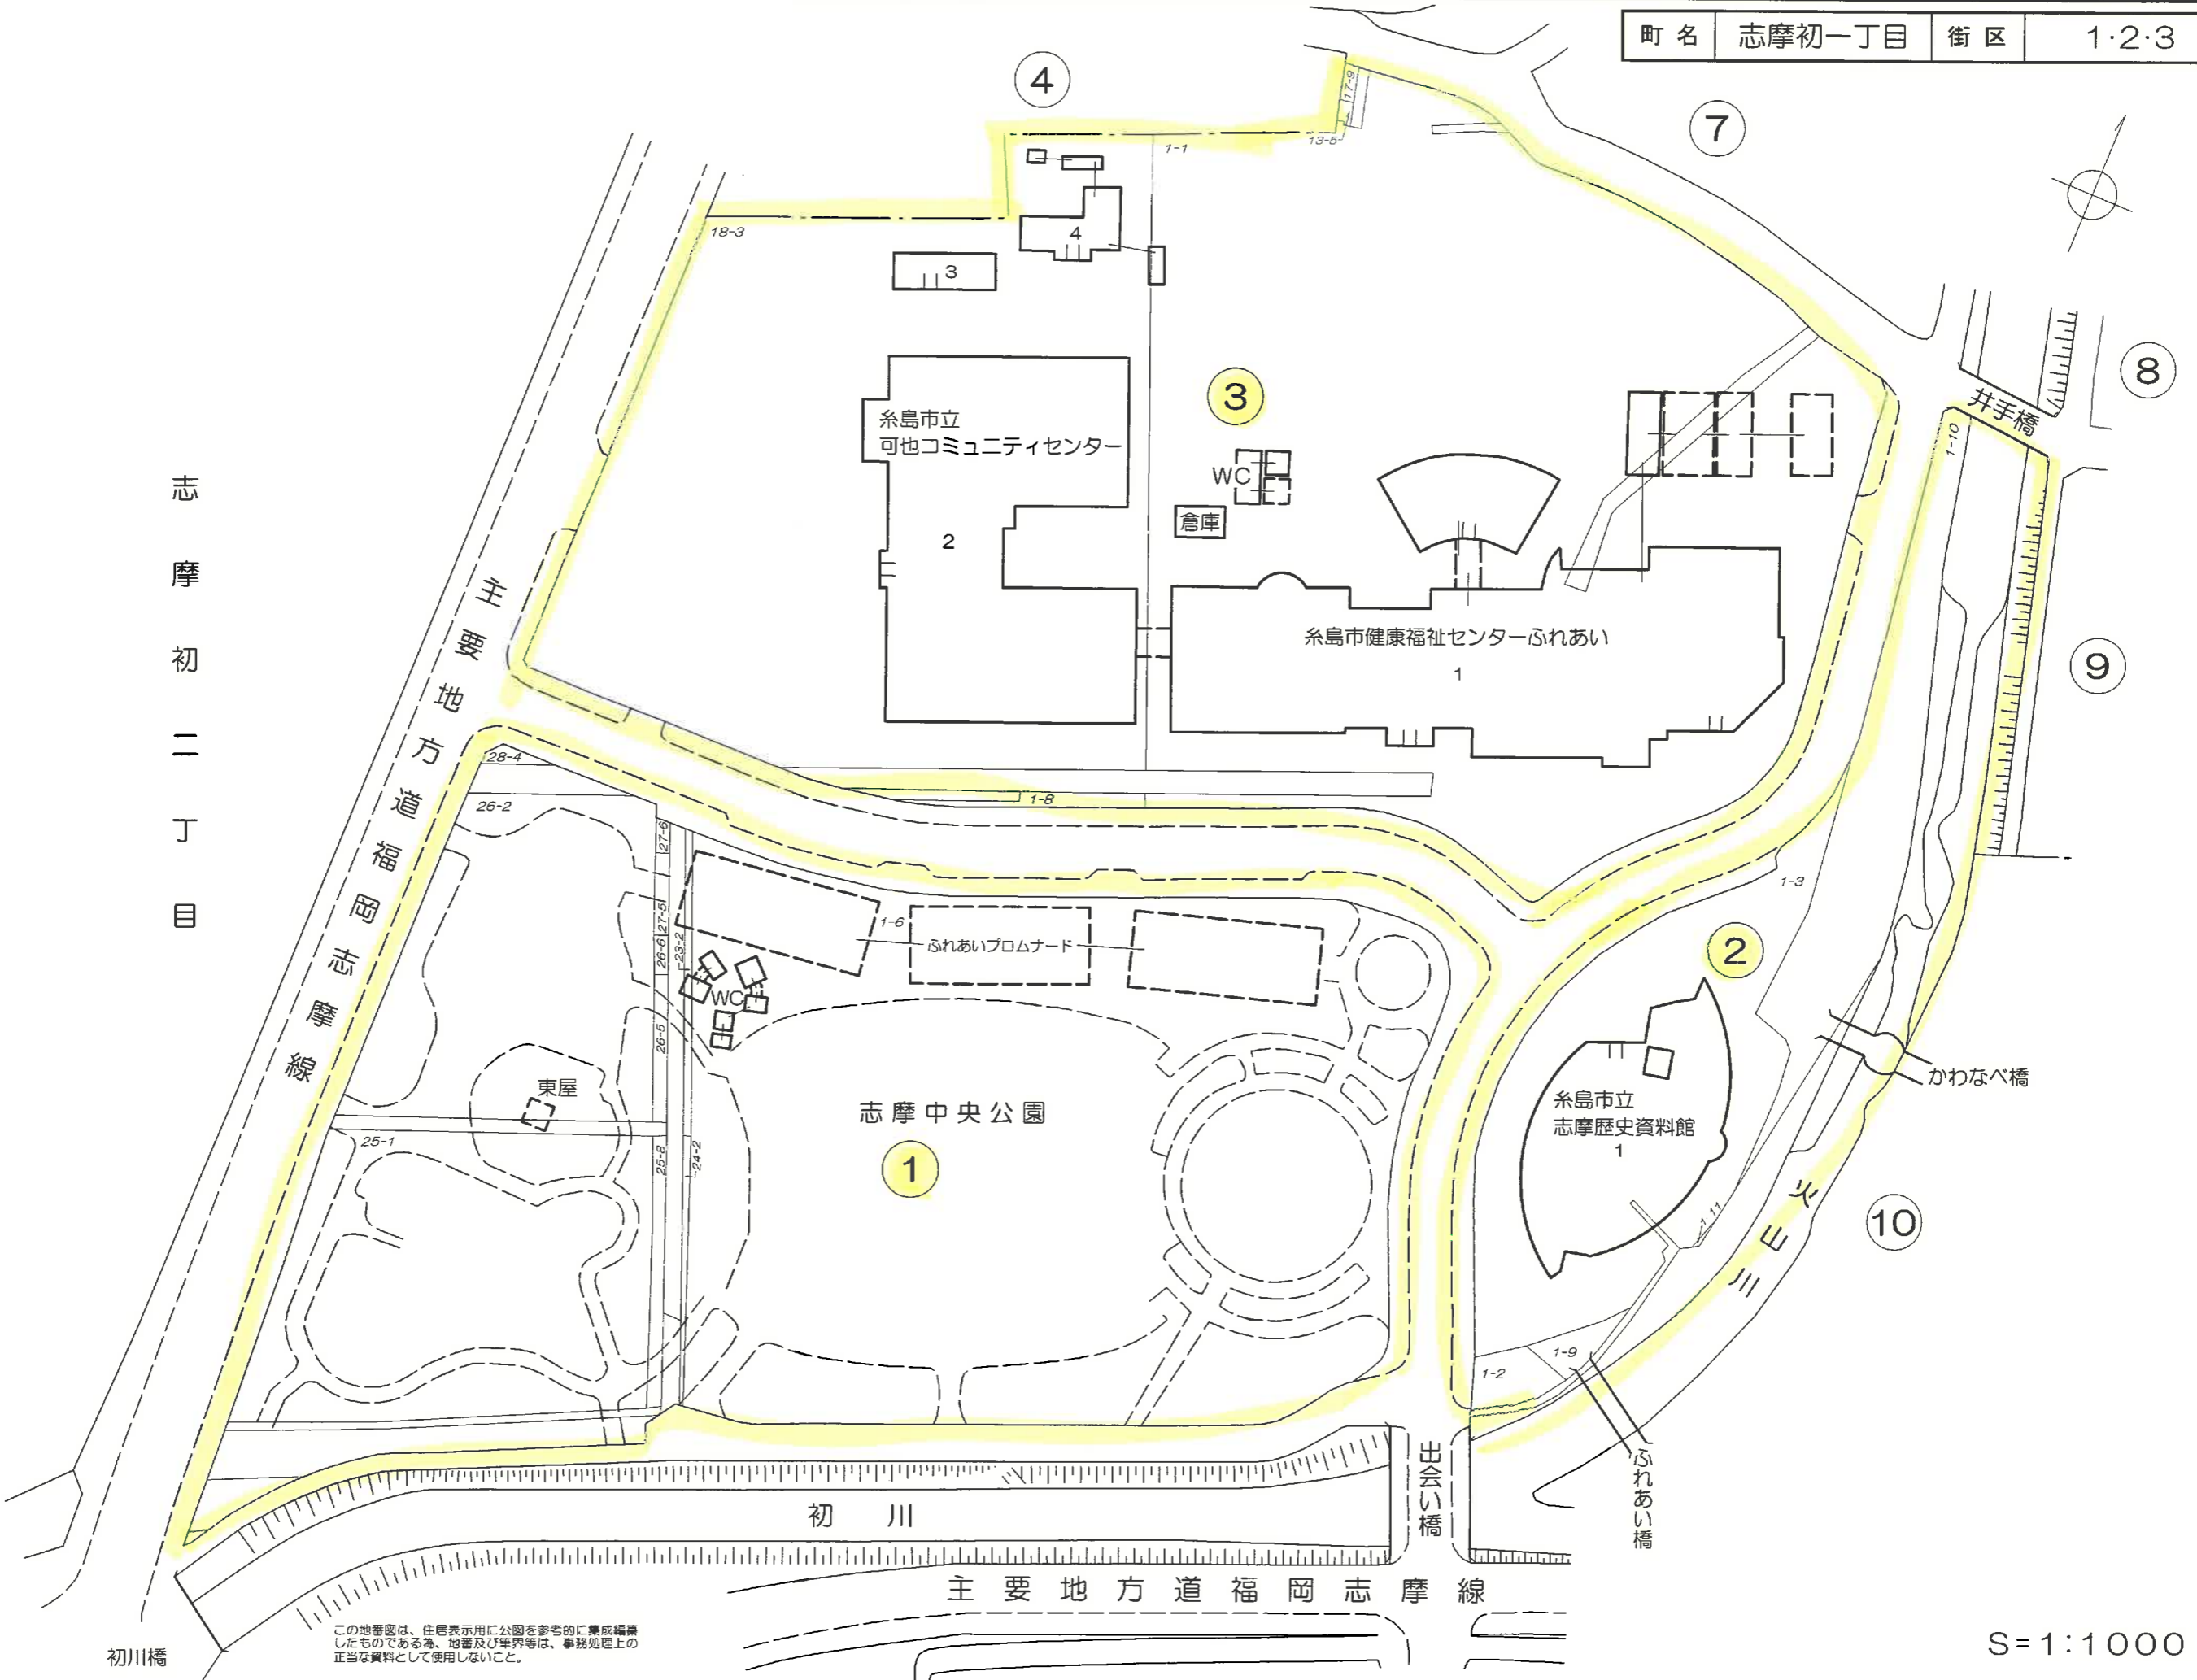

この地番図は、住居表示用に公園を参考的に集積編纂したものである為、地番及び境界等は、事務処理上の正当な資料として使用しないこと。




S=1:1000

町名 志摩初一丁目 街区 4・5・6

志摩井田原南


志摩初二丁目

主 要 地 方 道 福 志 摩 線

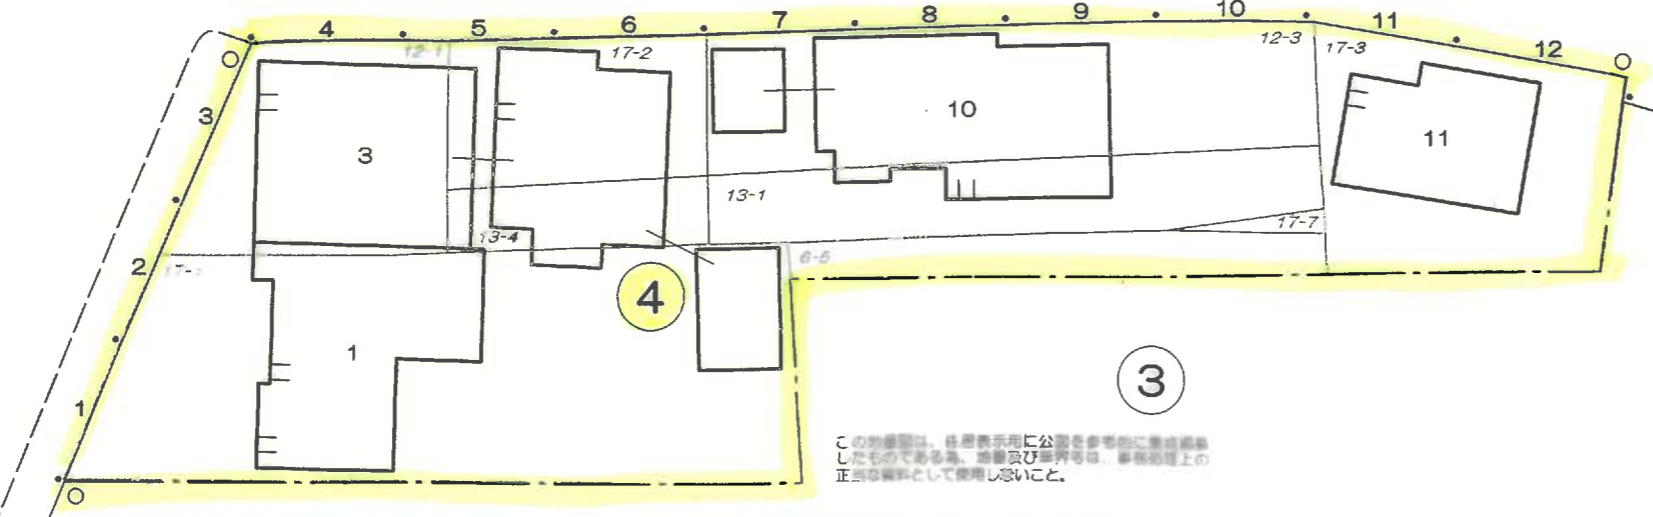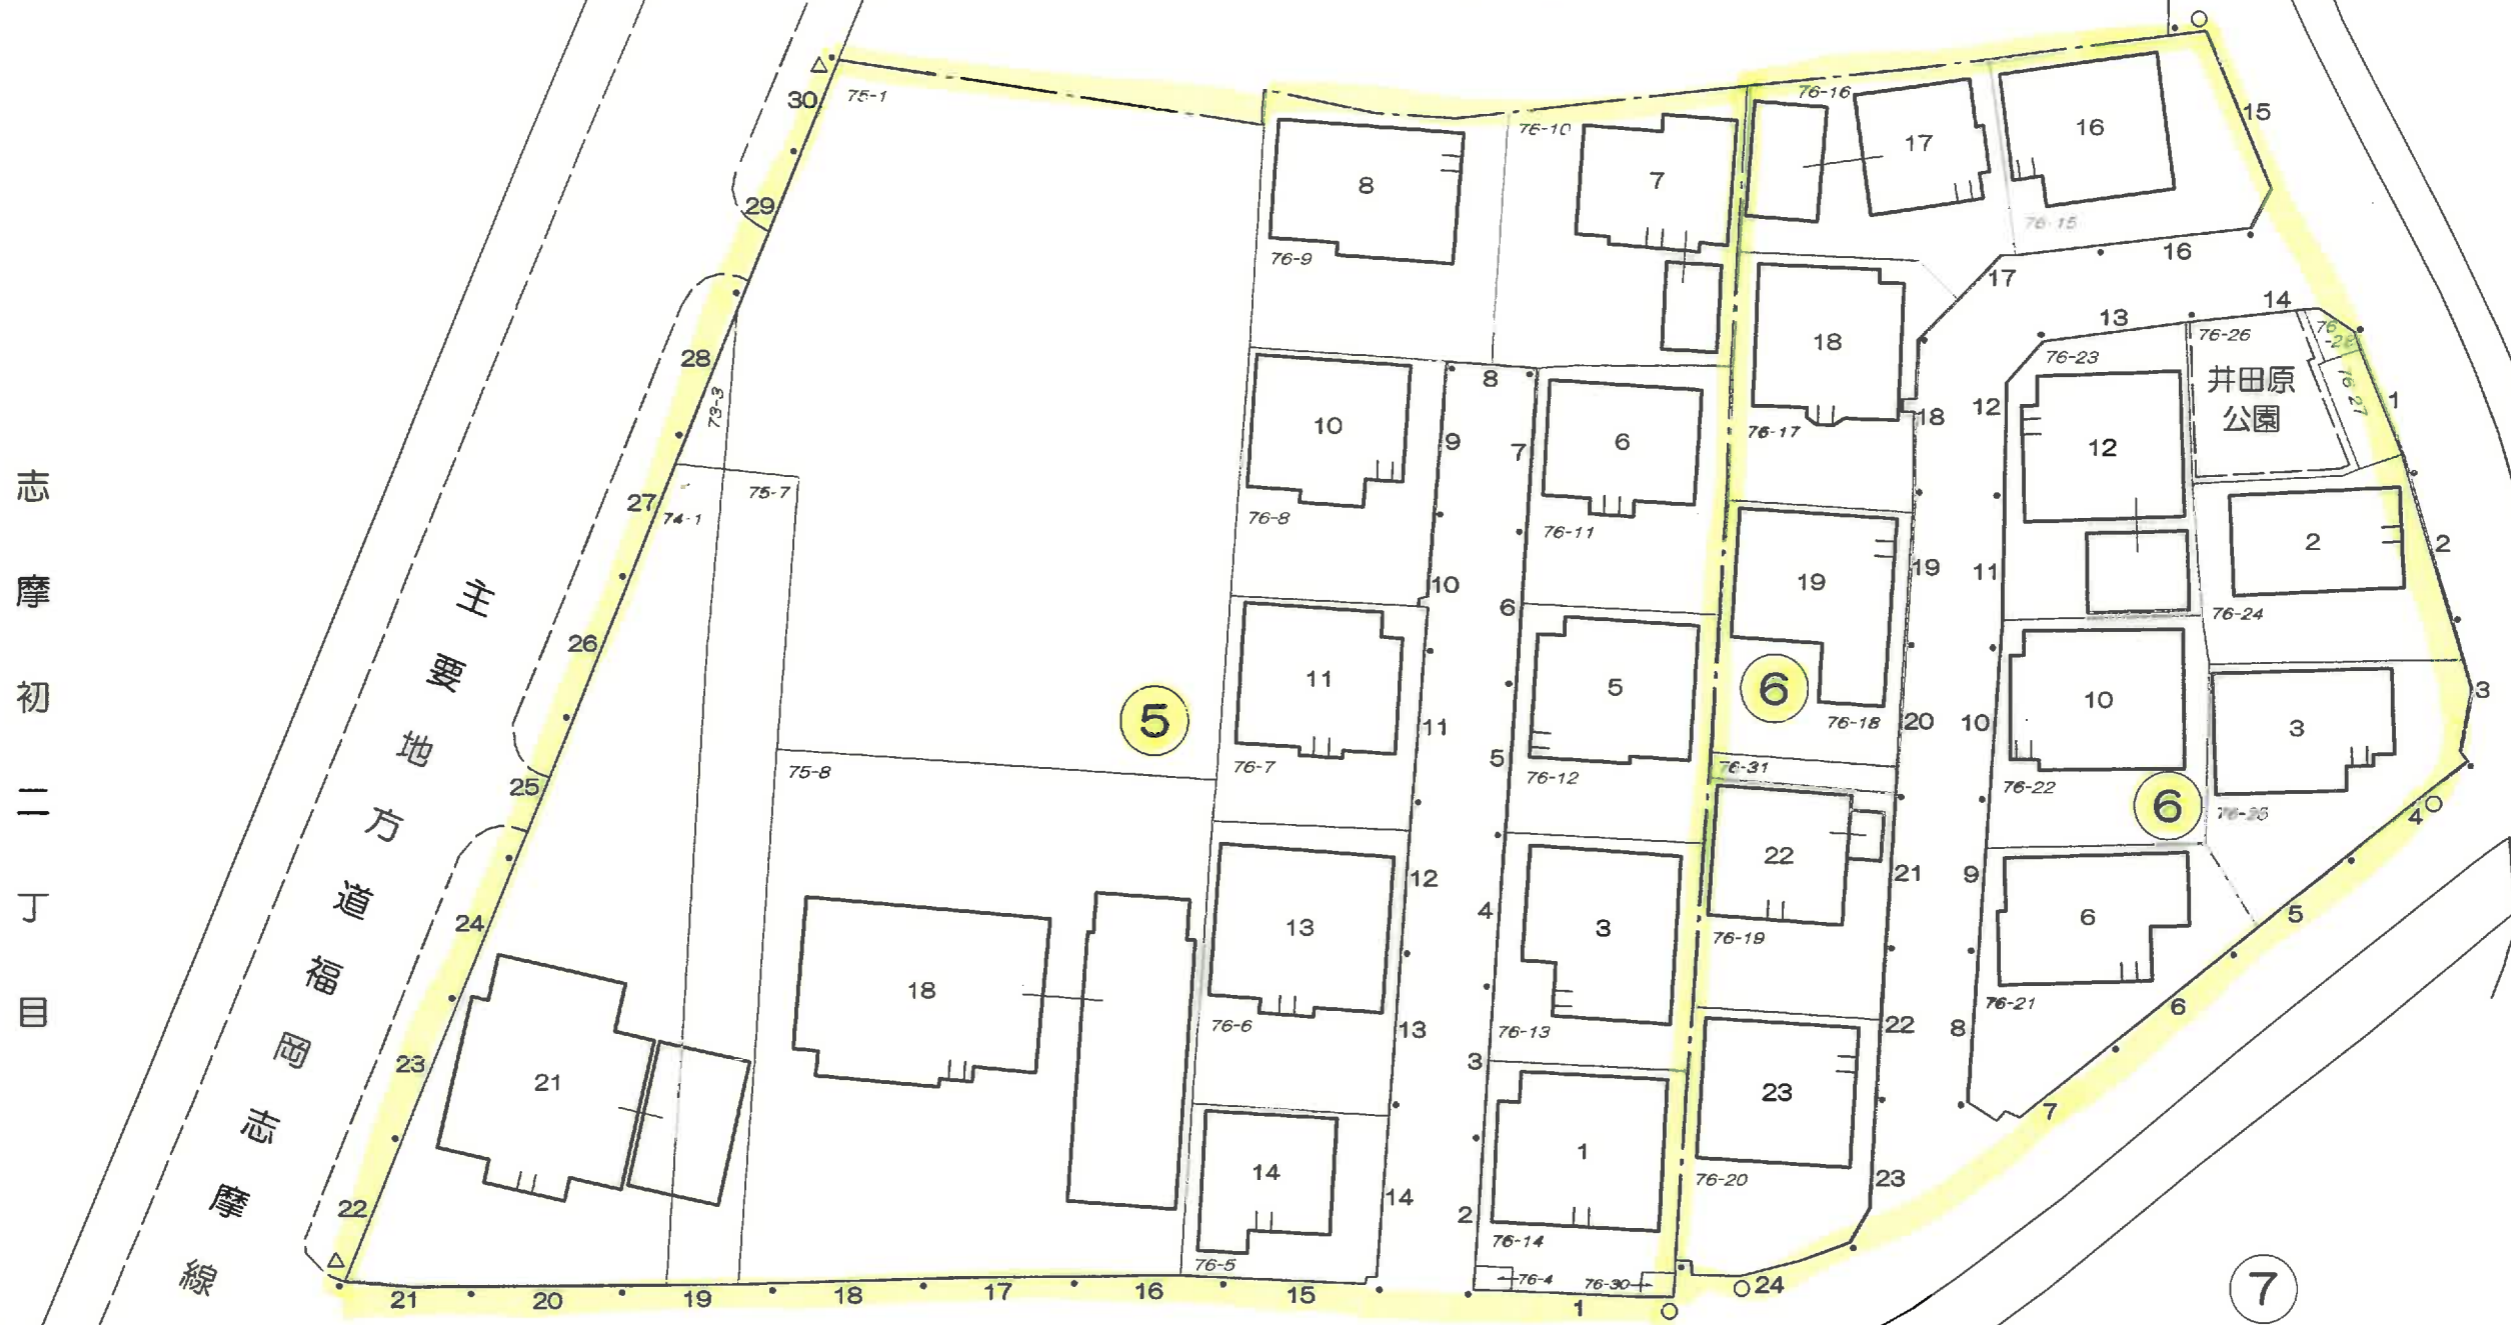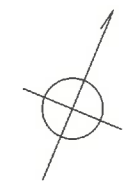


この図面は、住居表示用公図を参考に作成したものである。地番及び境界等は、登記簿上の正当な資料として使用しなさい。

町名 志摩初一丁目 街区 7・8

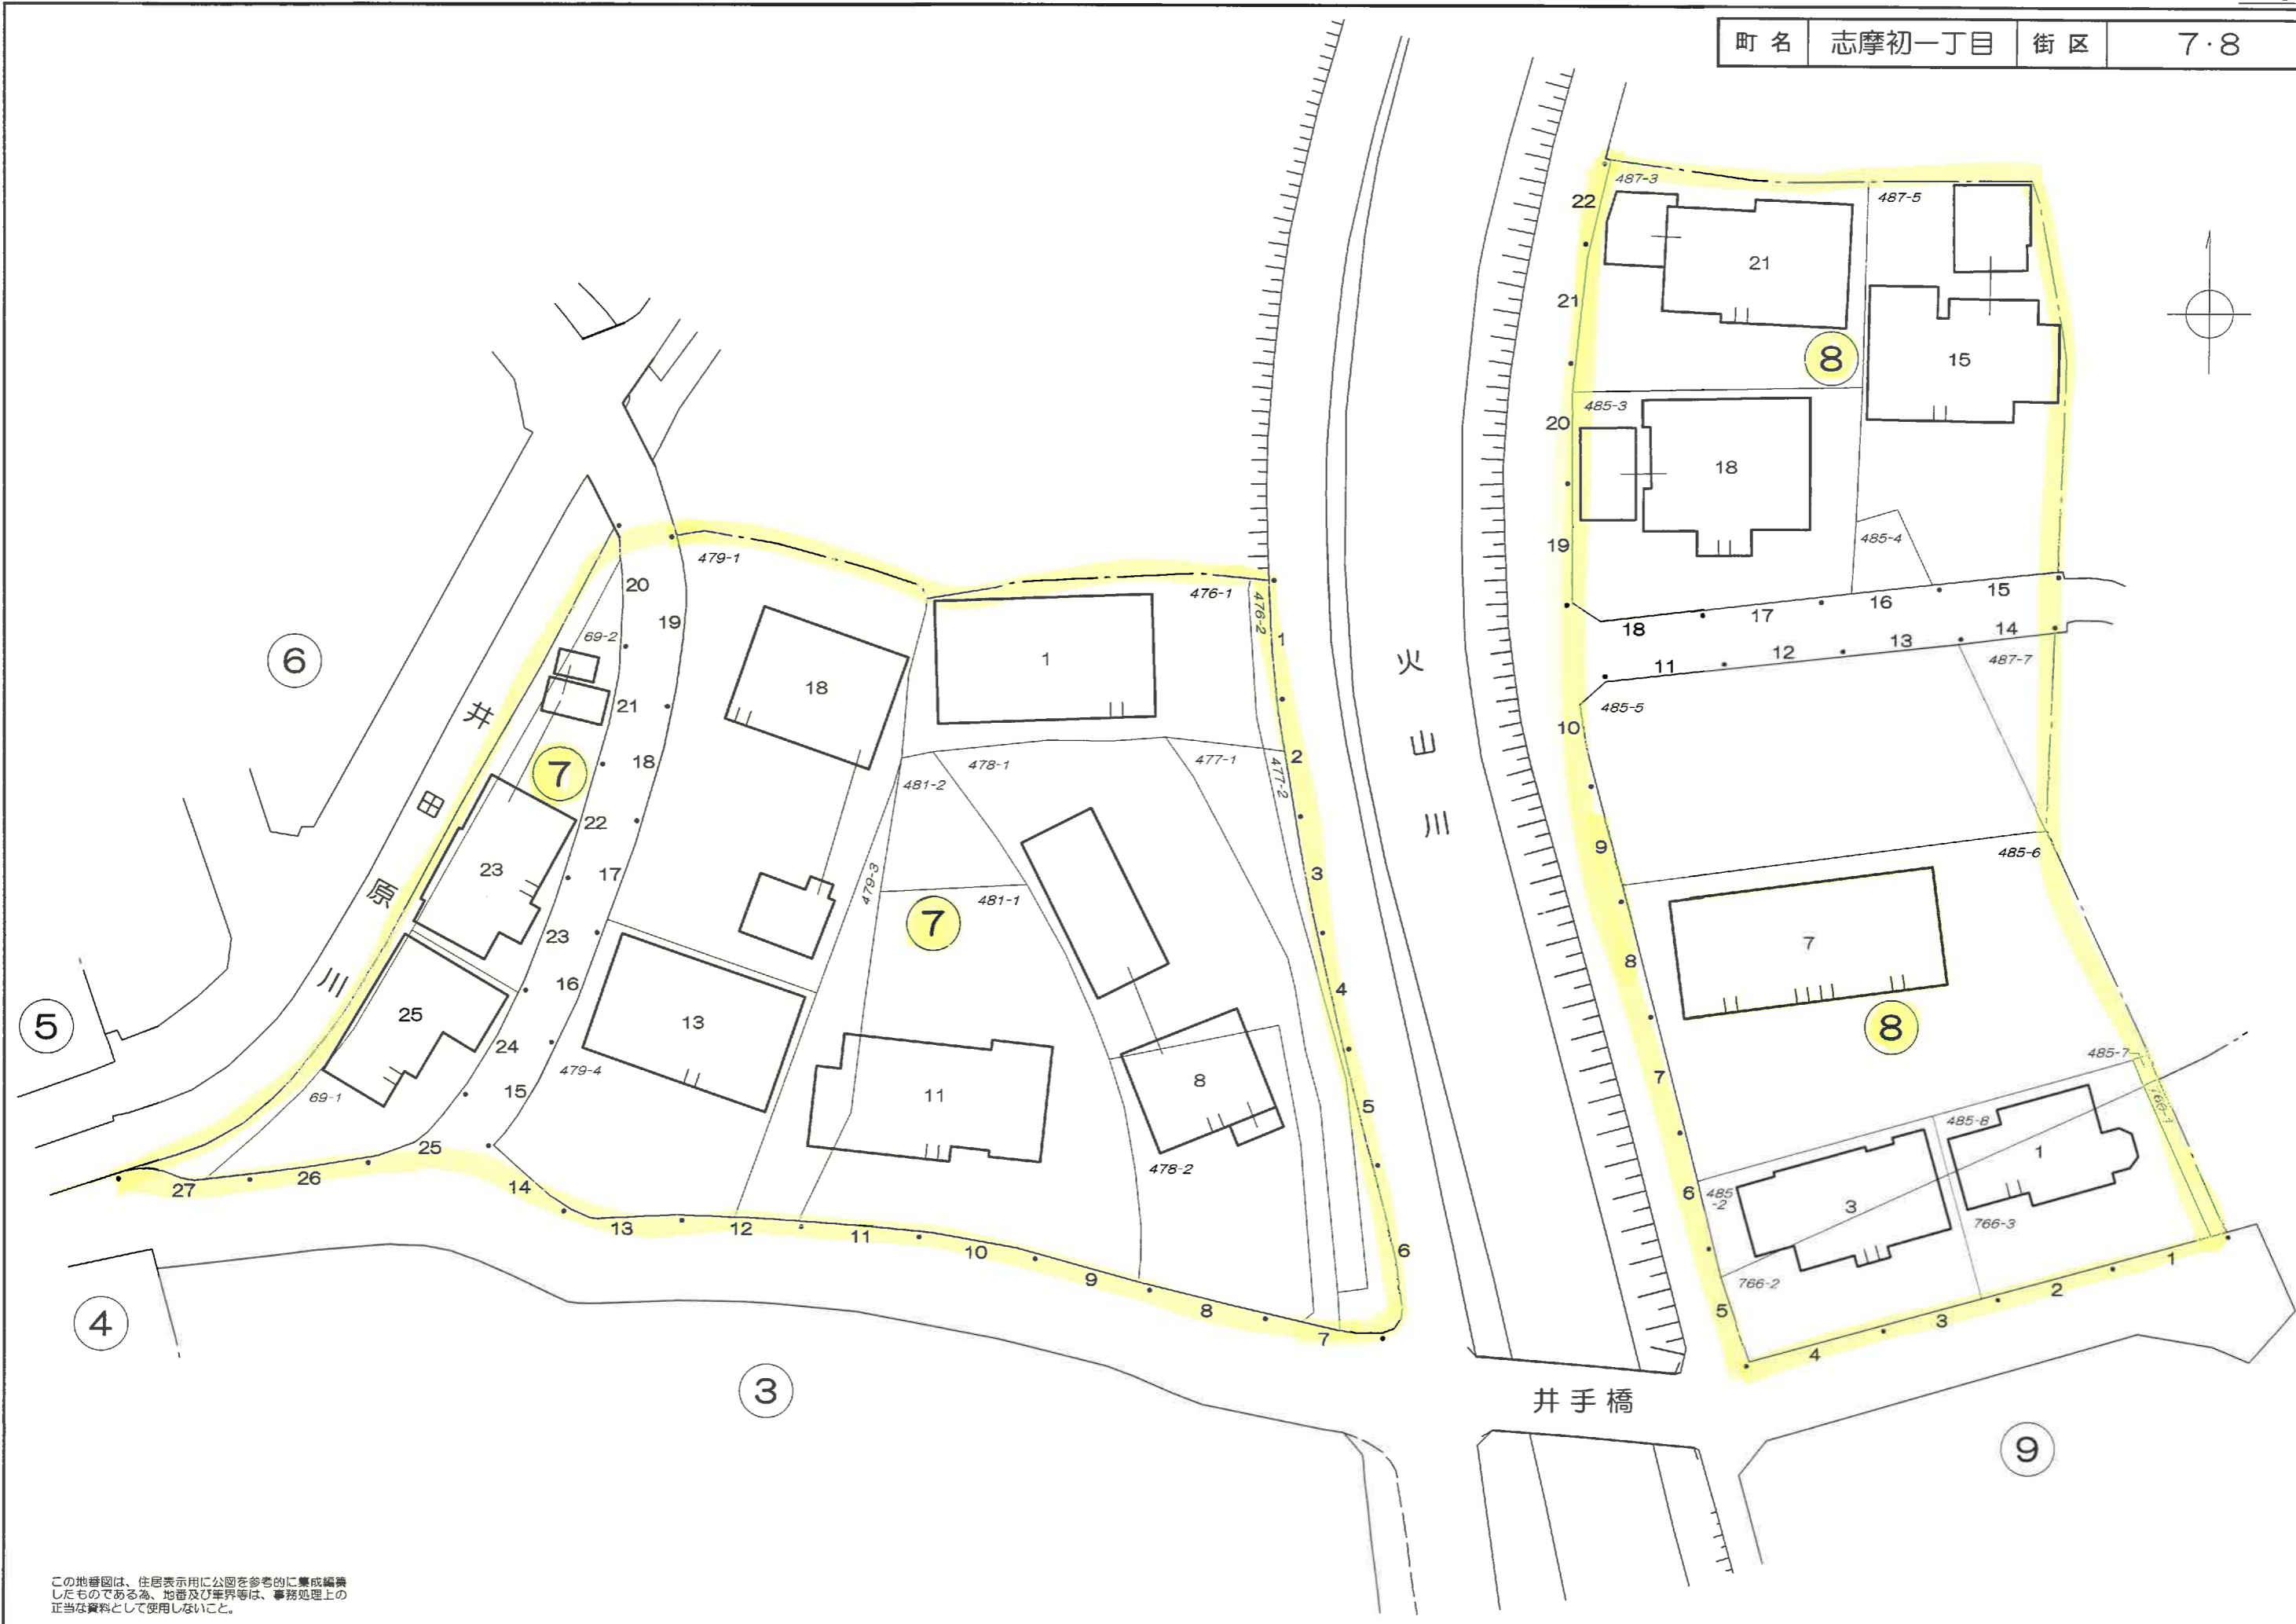


この地番図は、住居表示用に公園を参考的に集積編集したものである為、地番及び筆界等は、事務処理上の正当な資料として使用しないこと。

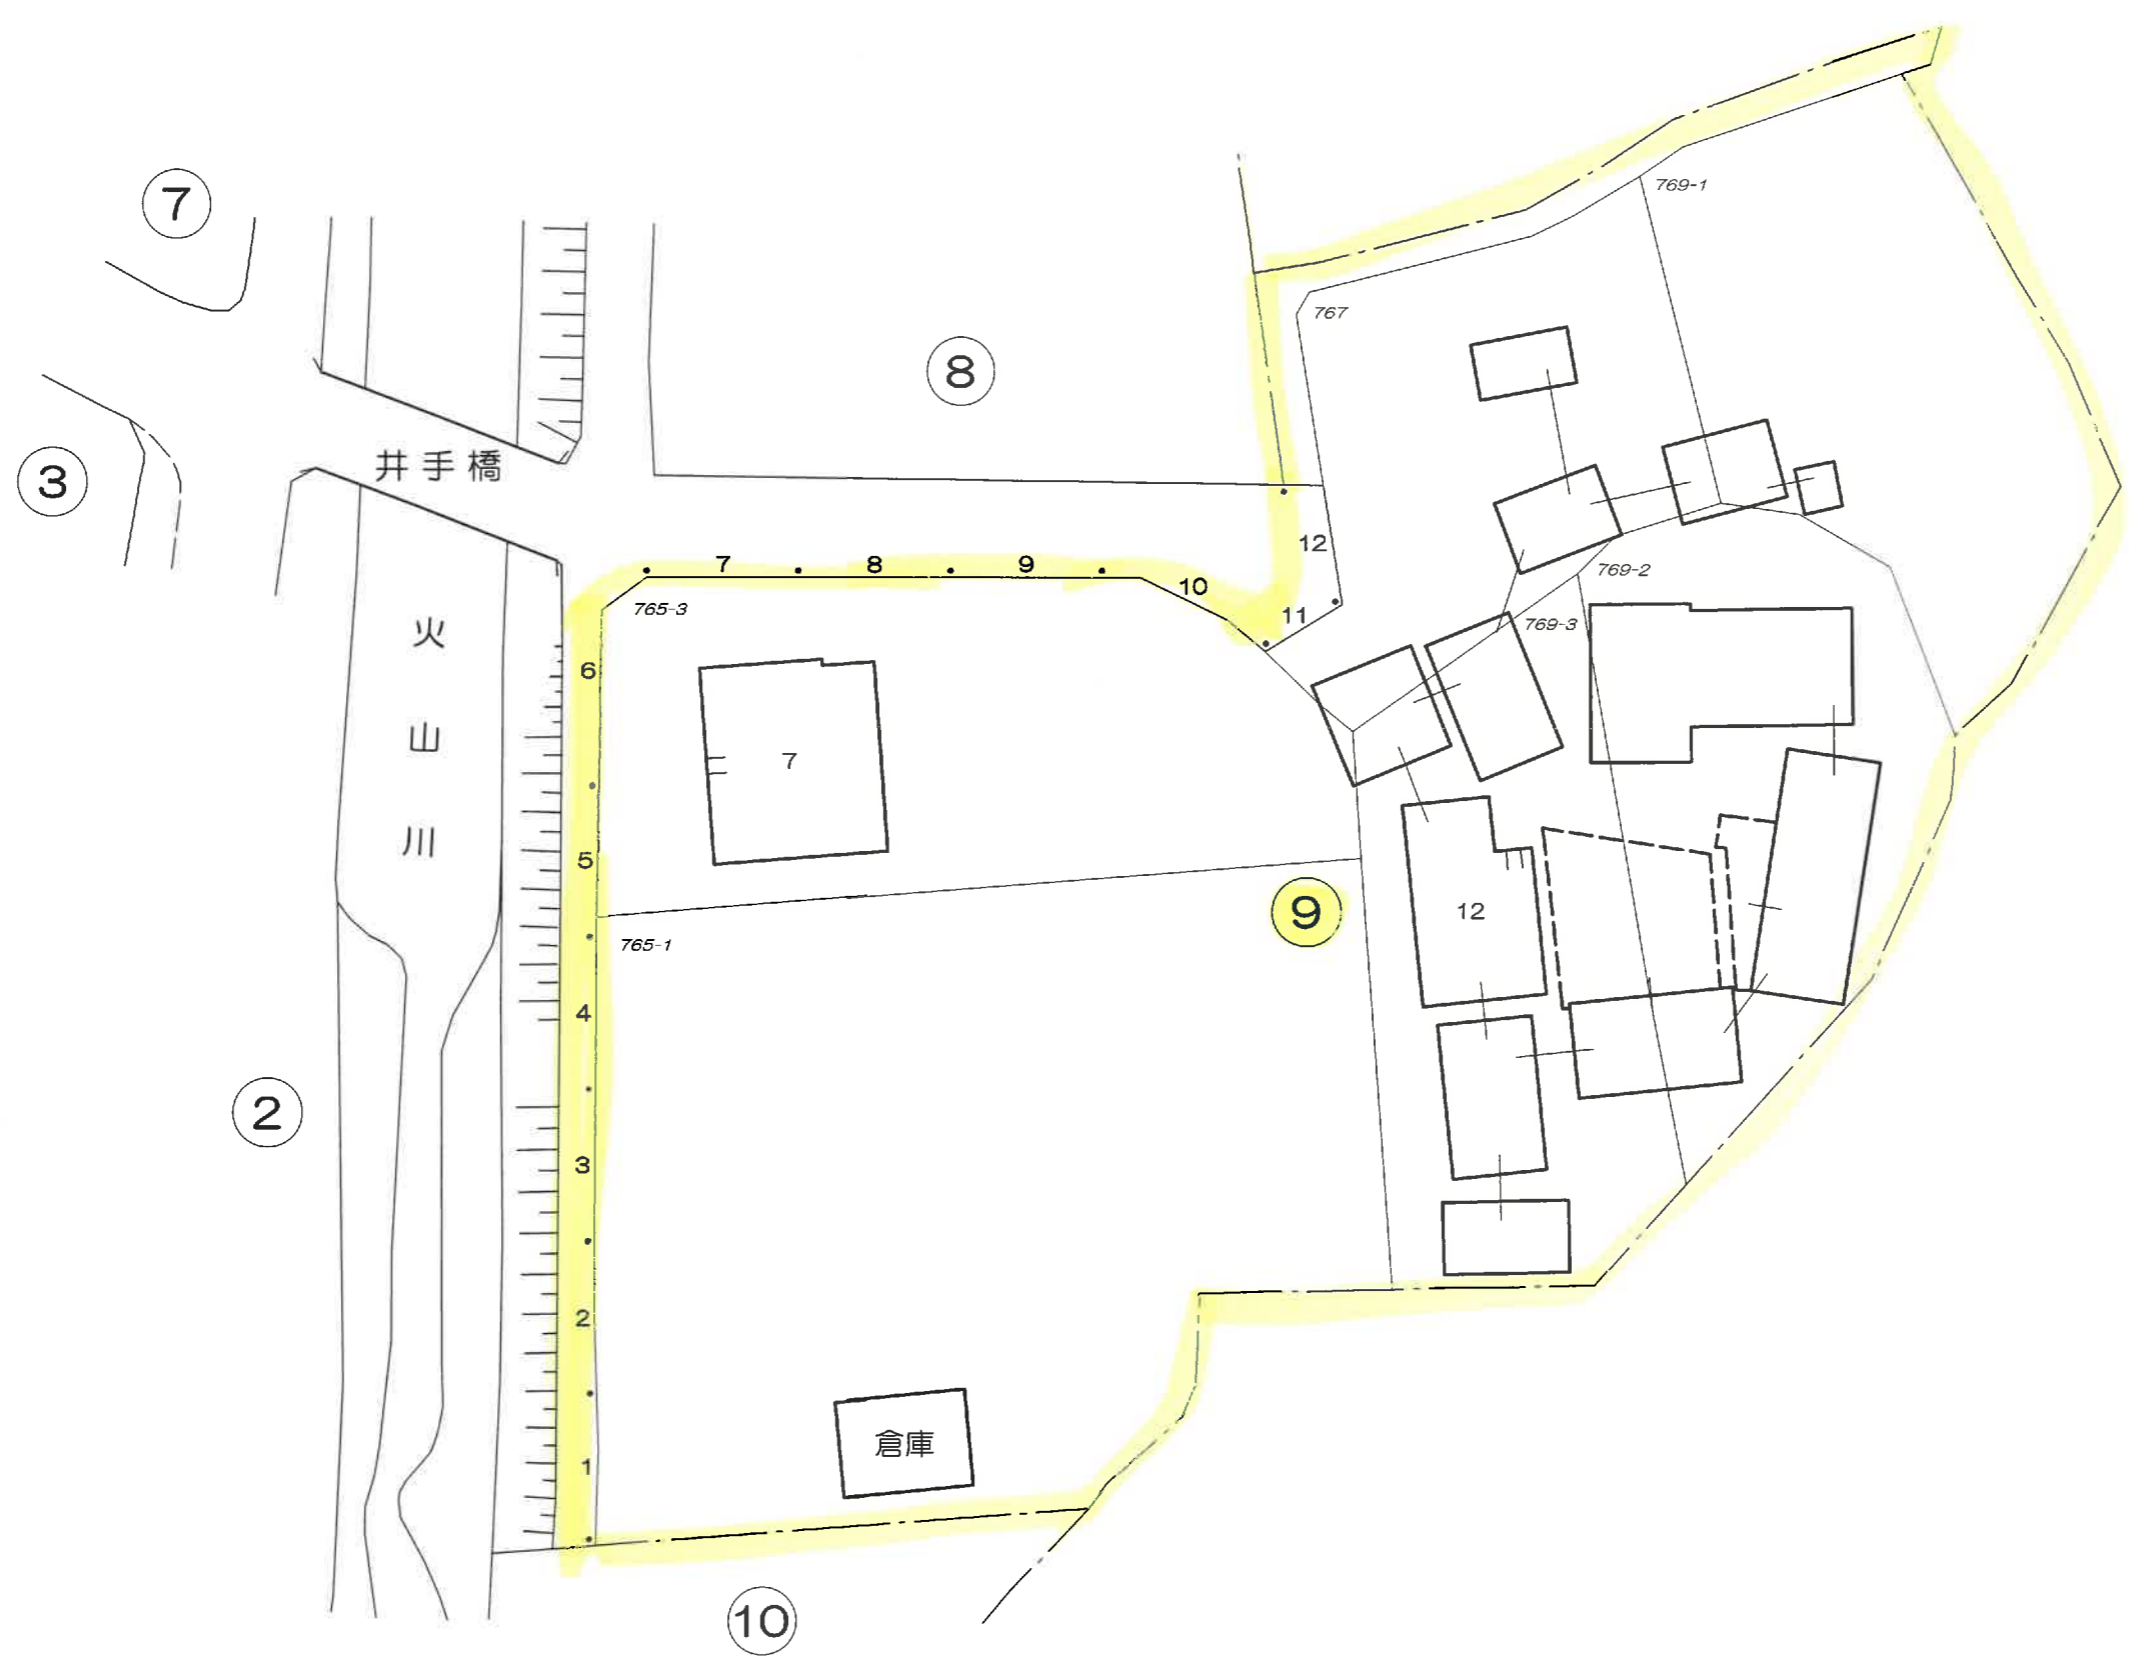



この地番図は、住居表示用に公図を参考的に集成編纂したものである為、地番及び境界等は、事務処理上の正当な資料として使用しないこと。

町名	志摩初一丁目	街区	10
----	--------	----	----


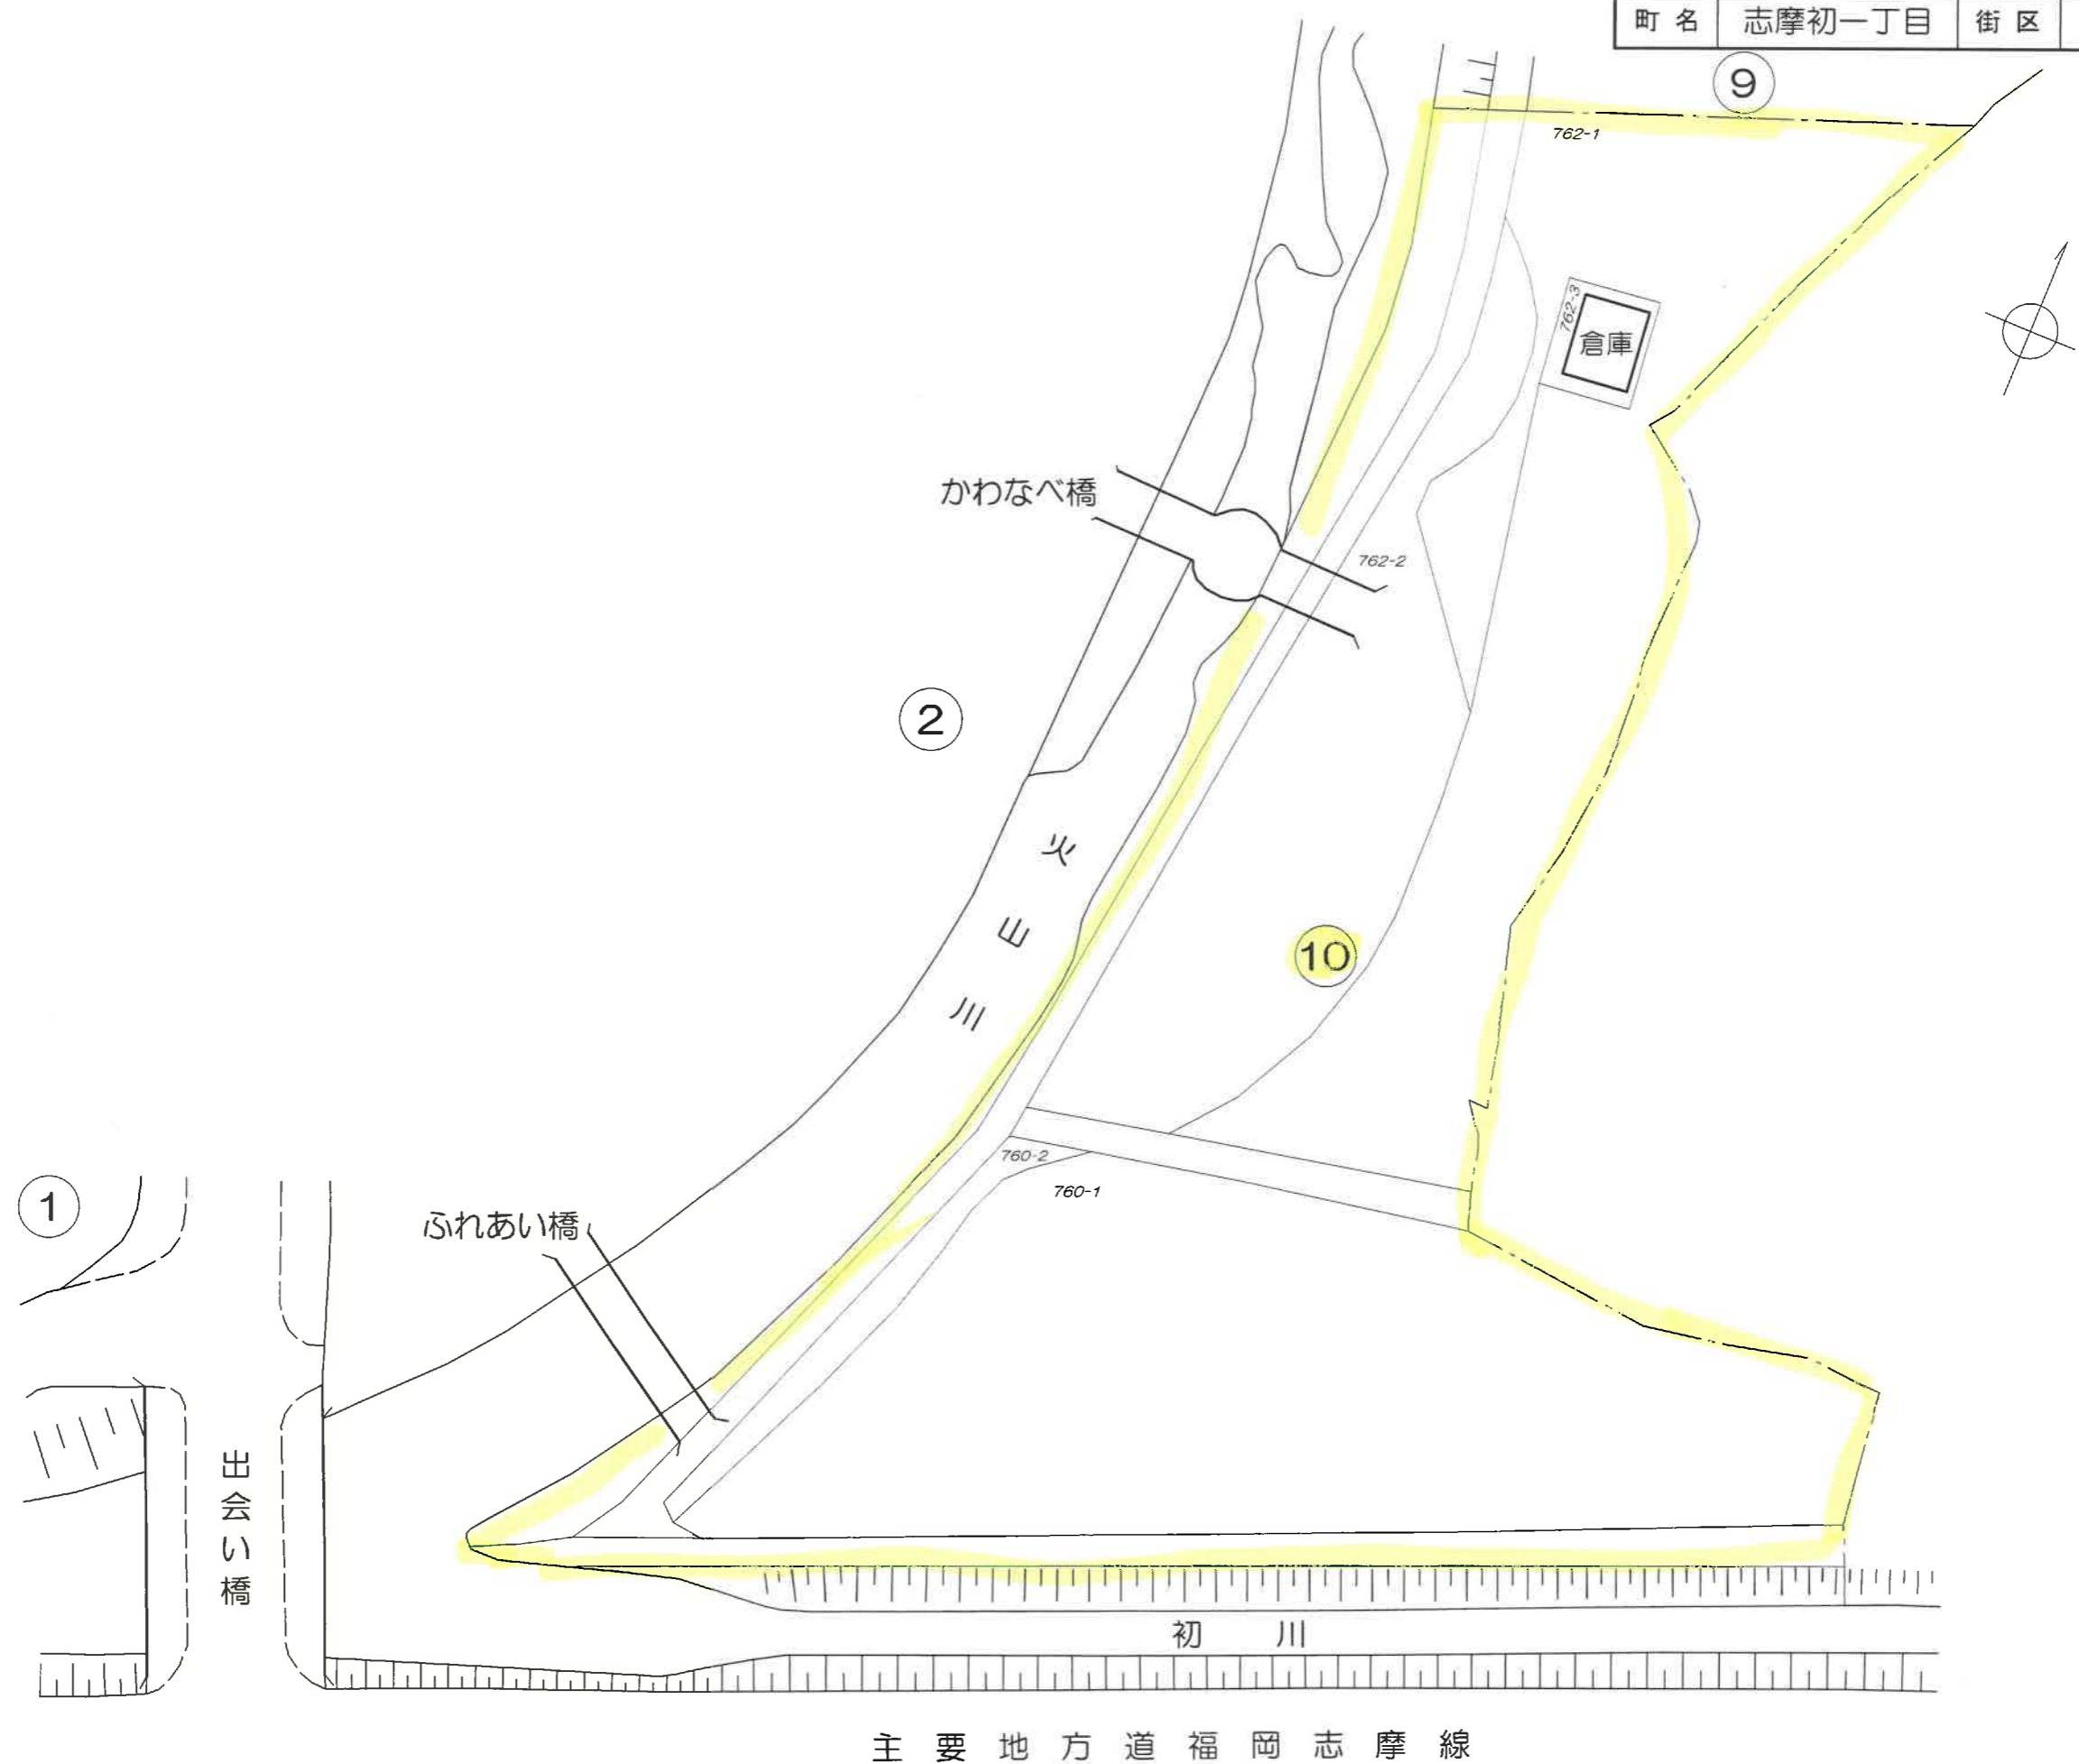


主要地方道福岡志摩線

この地番図は、住居表示用に公図を参考的に集成編纂したものである為、地番及び境界等は、事務処理上の正当な資料として使用しないこと。

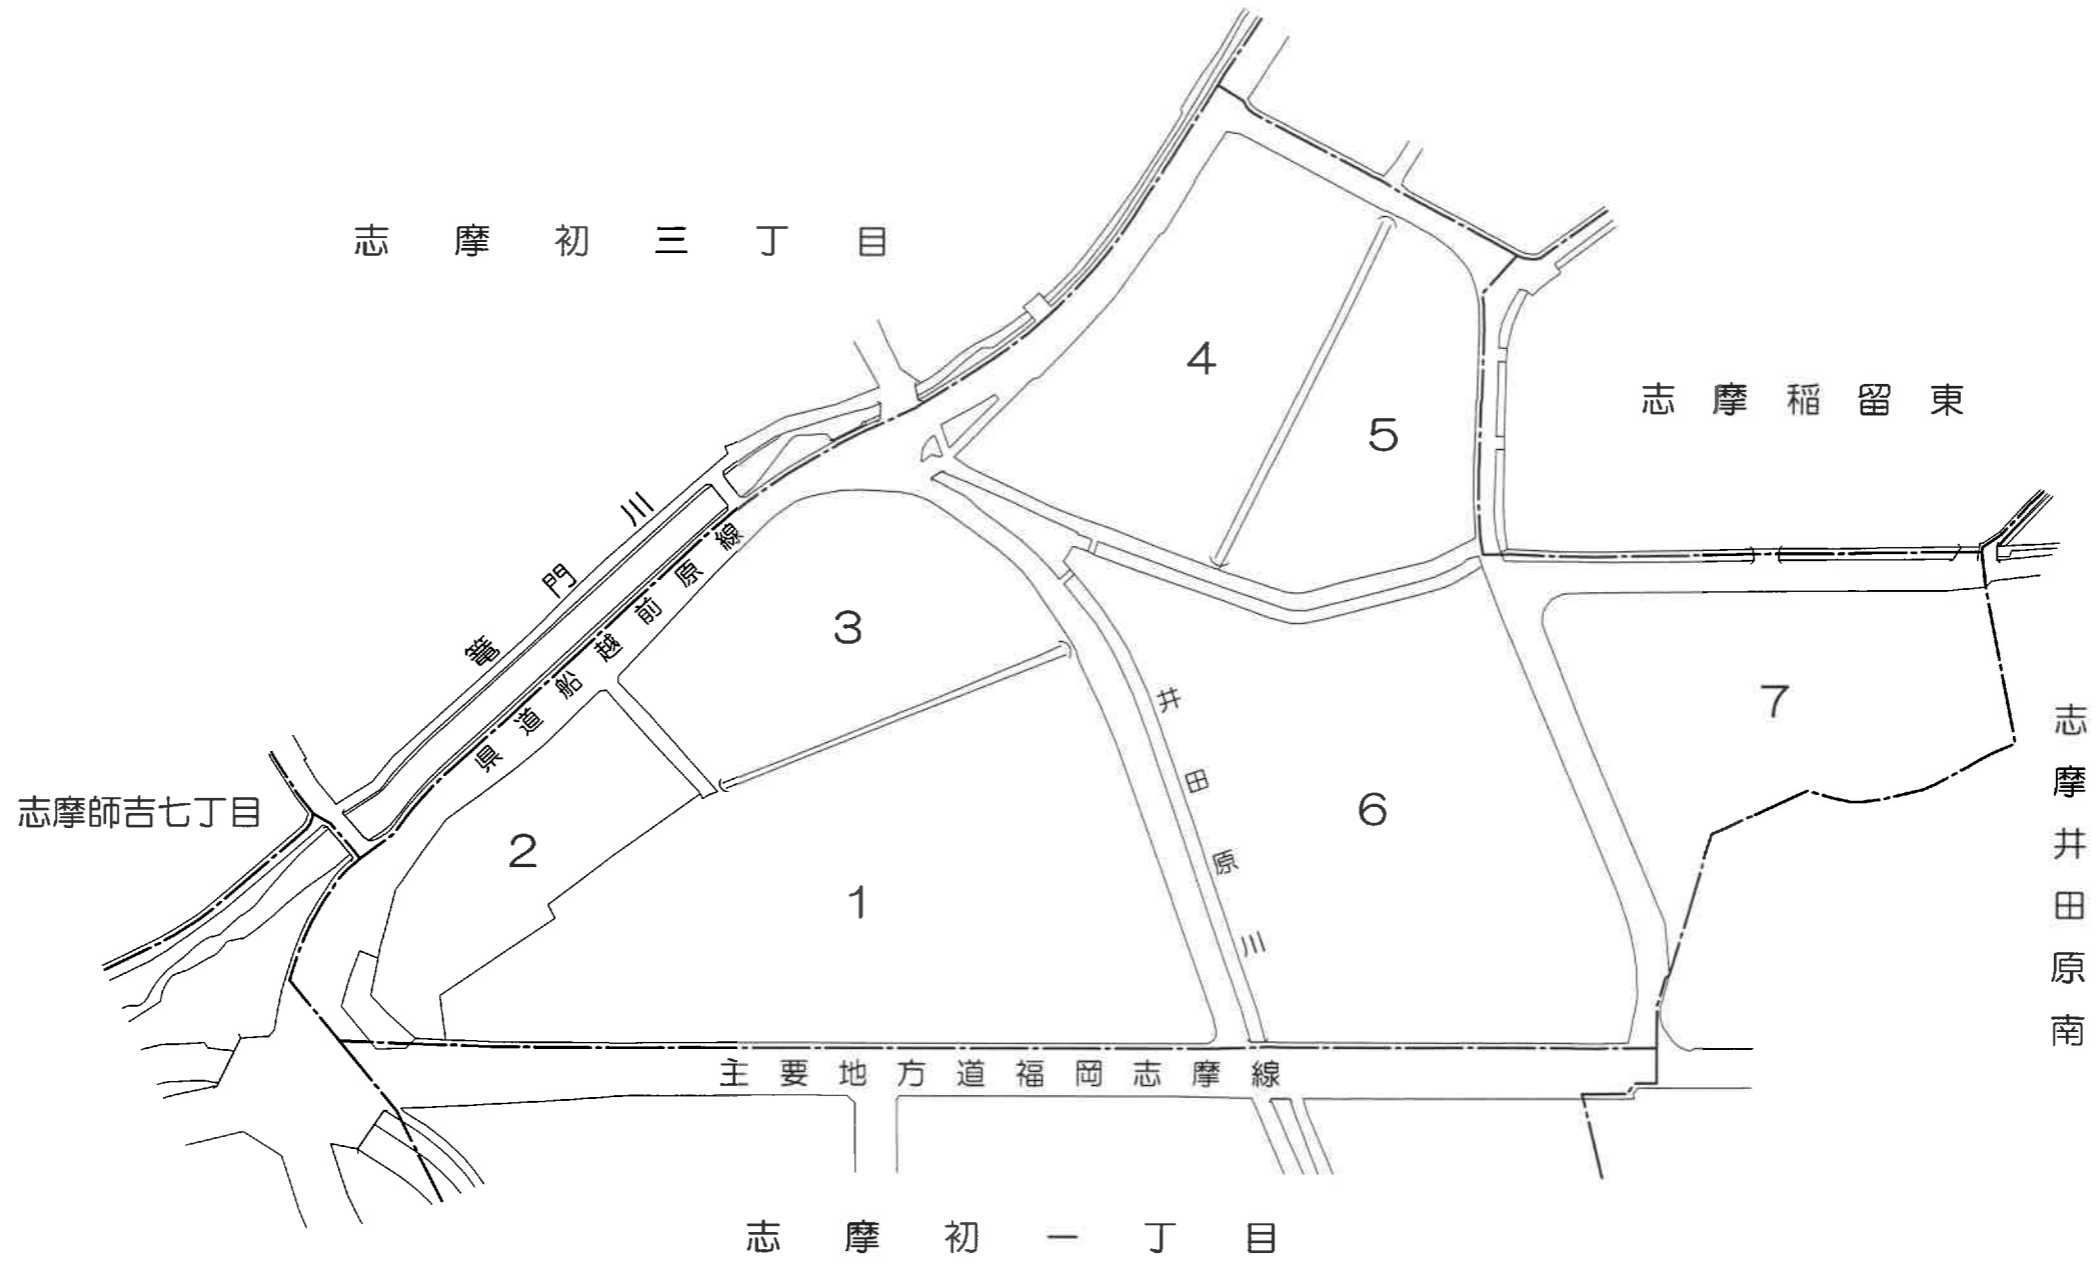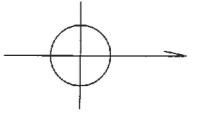

町名	志摩初二丁目	街区	1
----	--------	----	---

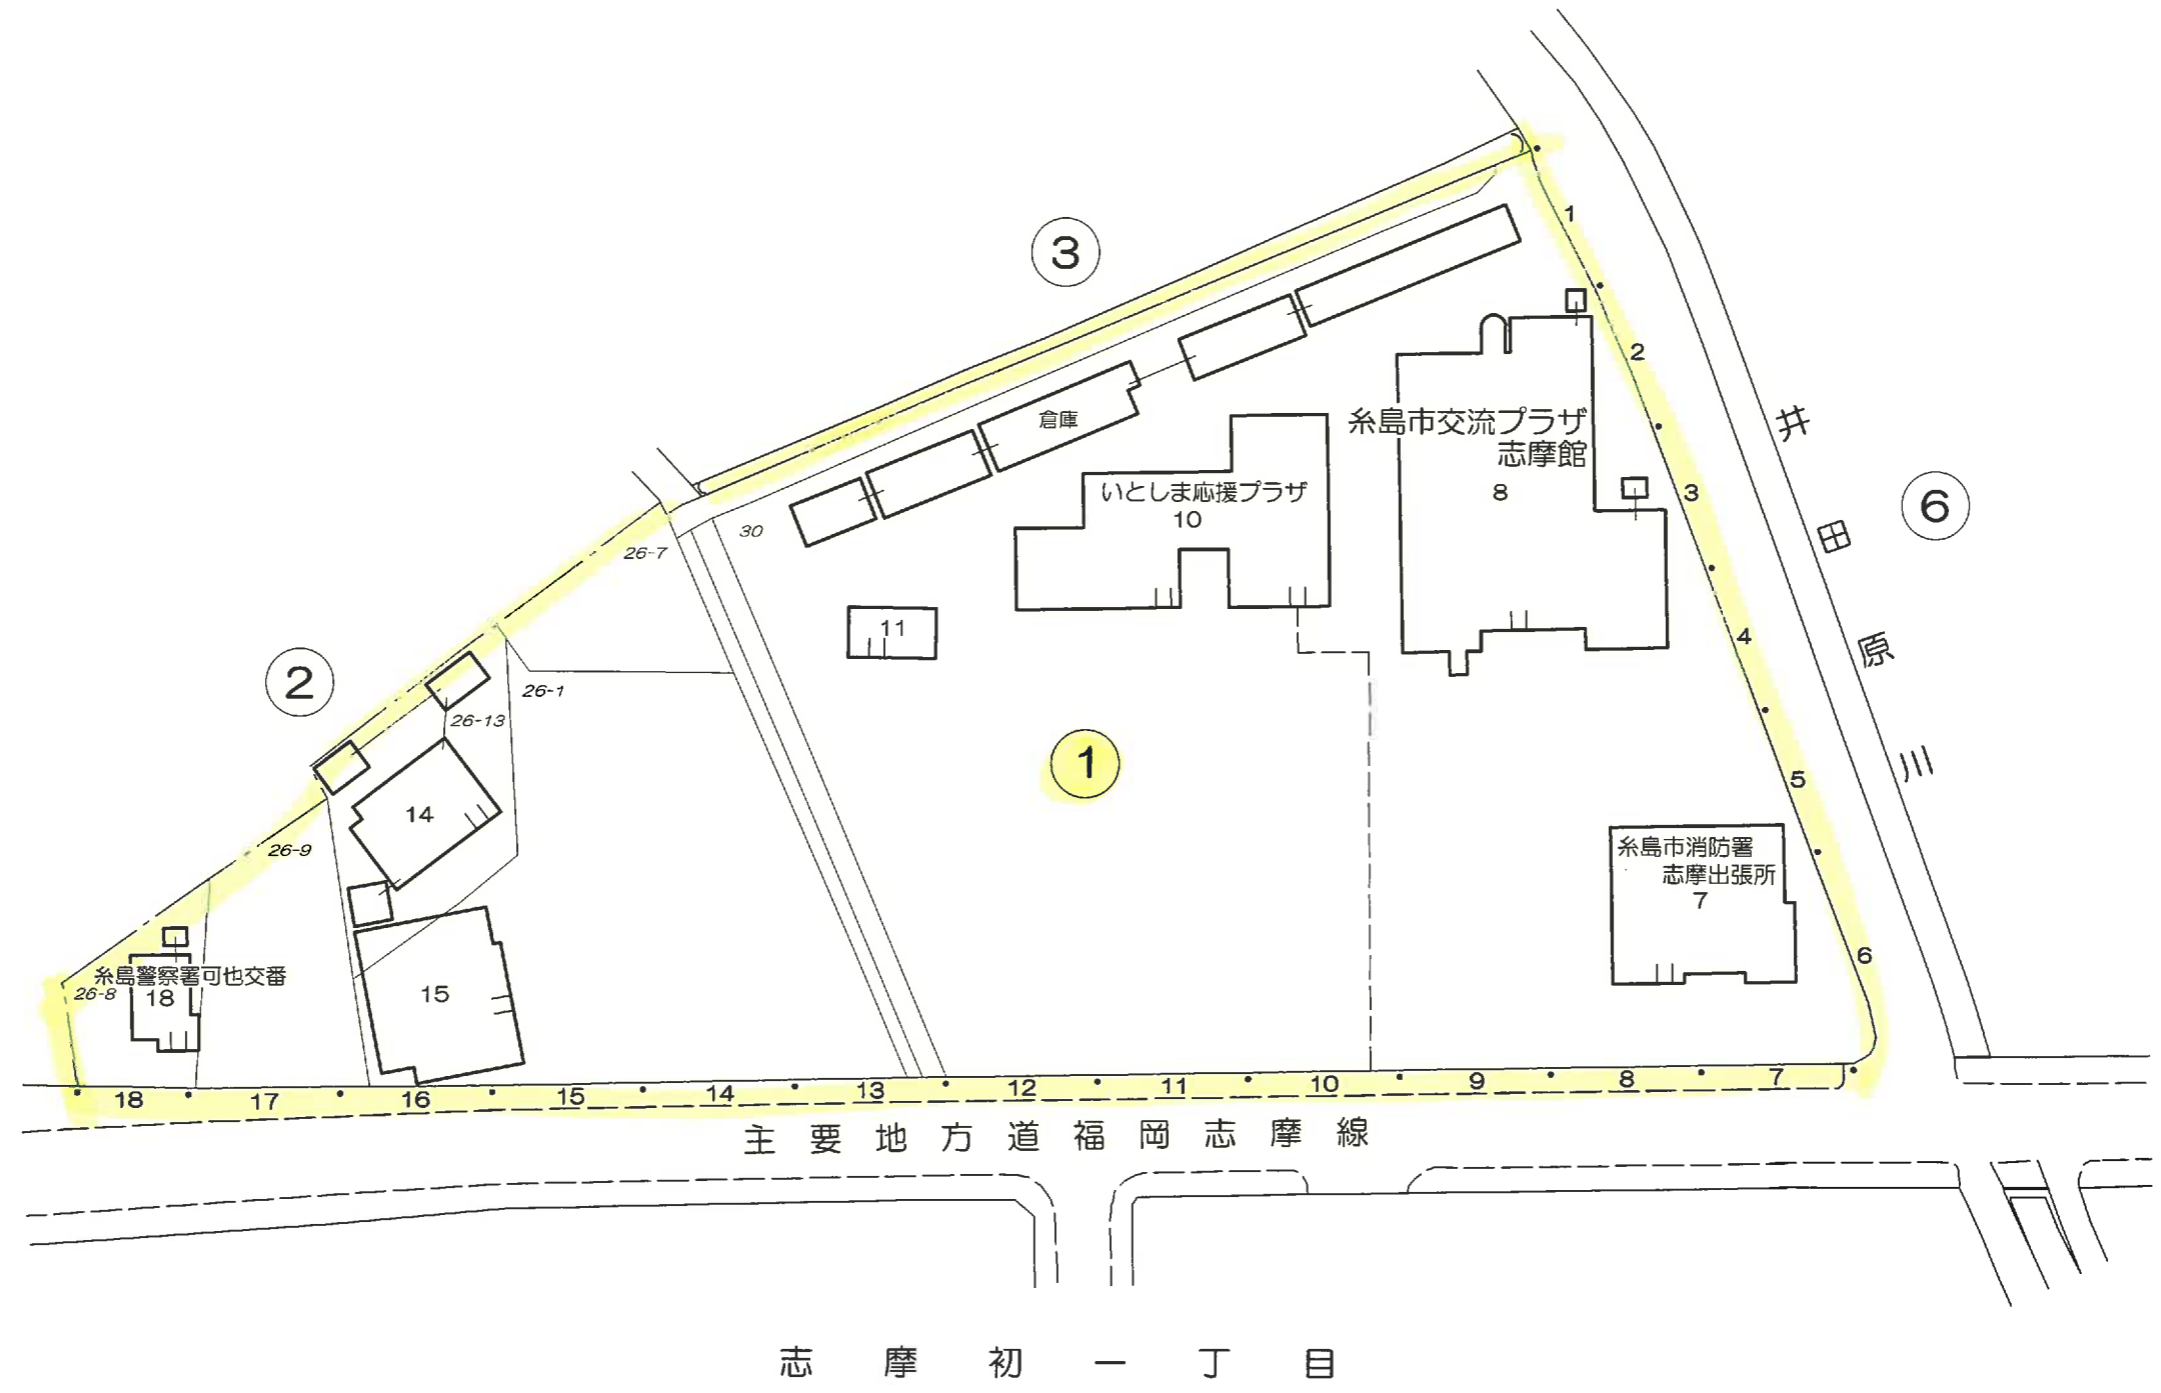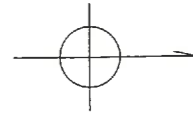

主要地方道福岡志摩線

志摩初一丁目

フロンテージの間隔は20mです。

S=1:1000

この地番図は、住居表示用に公図を参考的に集成編纂したものであるが、地番及び境界等は、事務処理上の正当な資料として使用しないこと。

町名	志摩初二丁目	街区	2
----	--------	----	---

志摩初二丁目

初川

主要地方道福岡志摩線


初川橋

県道船越前原線

塞橋

志摩初七丁目

志摩初三丁目

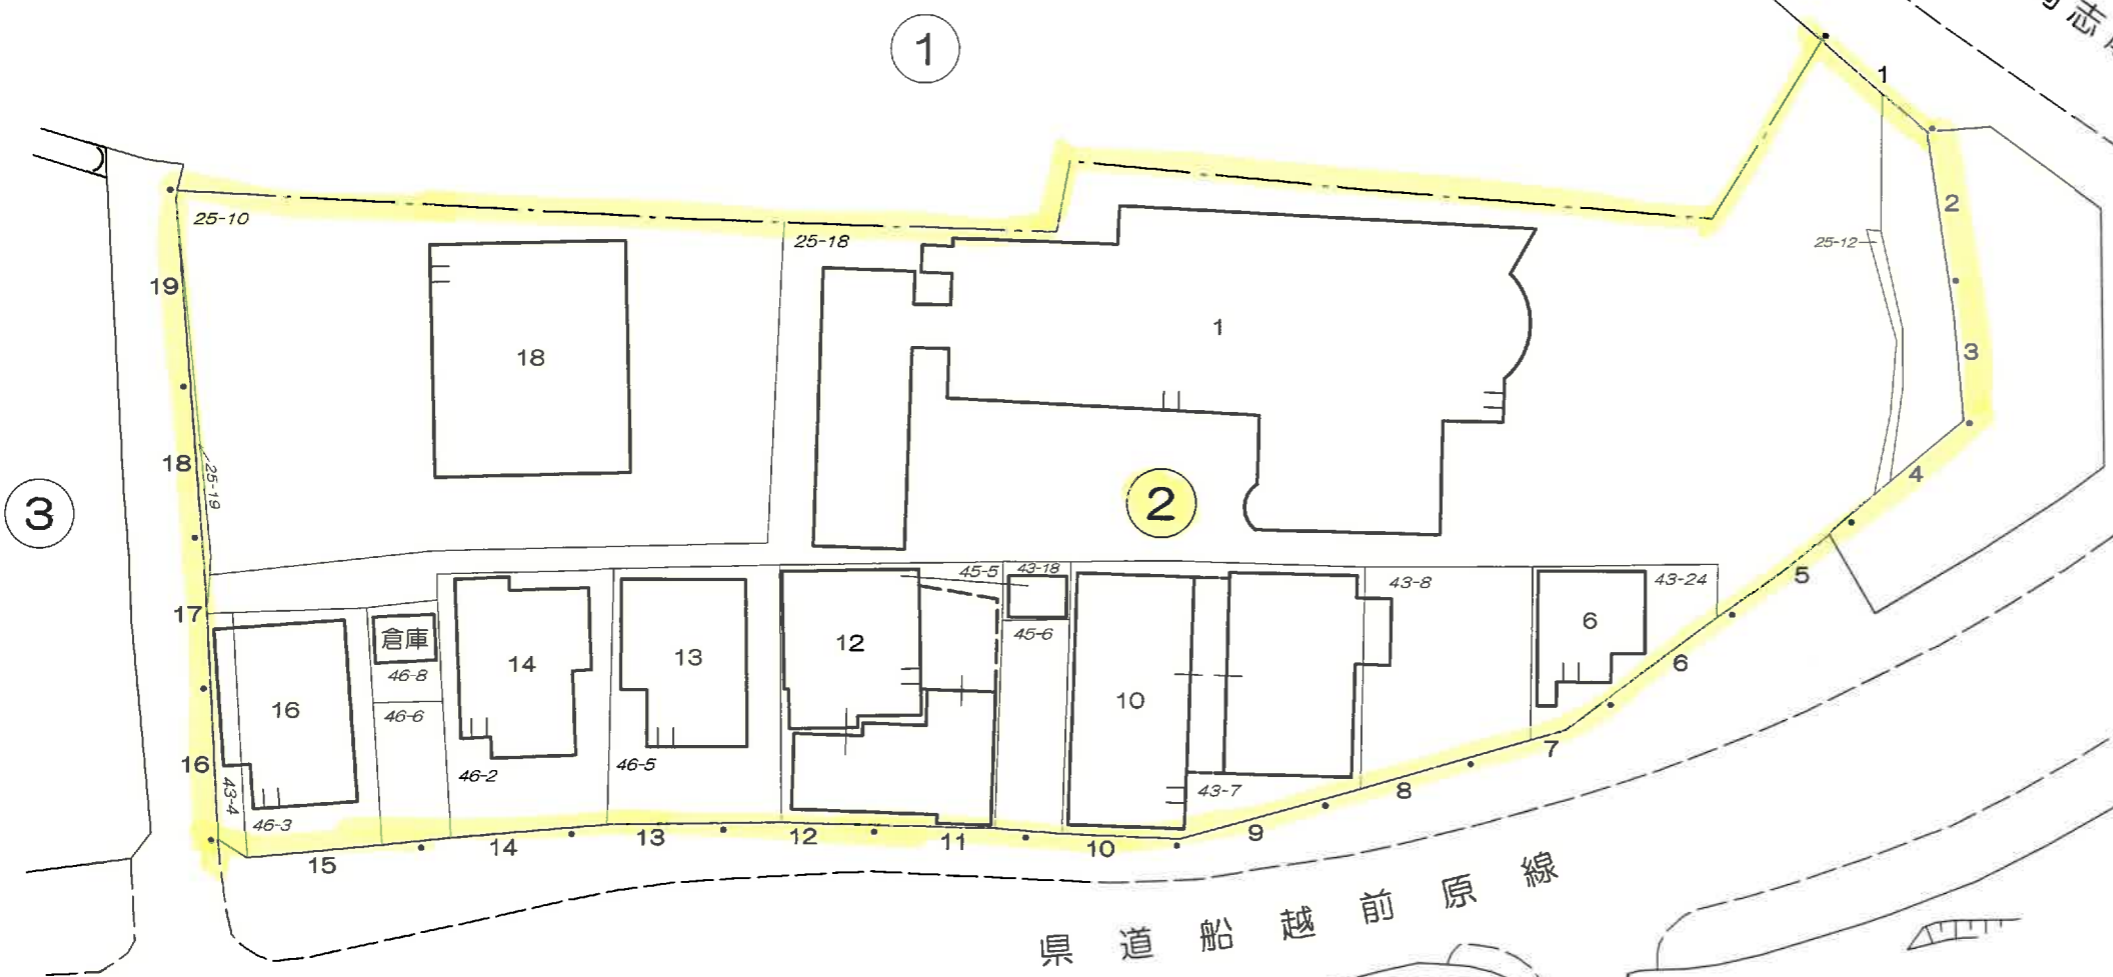

3

1

2

この地番図は、住所表示用に公図を参考的に集成編集したものである為、地番及び境界等は、事務処理上の正当な資料として使用しないこと。

町名	志摩初二丁目	街区	3
----	--------	----	---



この地番図は、住居表示用に公図を参考的に集成編集したものである為、地番及び筆界等は、事務処理上の正当な資料として使用しないこと。

町名	志摩初二丁目	街区	4
----	--------	----	---

5

6

4

3



志摩初三丁目

県道船越前原線

大町橋

糸島市生涯学習センター


井田原川

この地番図は、住居表示用に公園を参考的に集成編集したものである為、地番及び境界等は、事務処理上の正当な資料として使用しないこと。

町名	志摩初二丁目	街区	5
----	--------	----	---

7

志摩稲留東

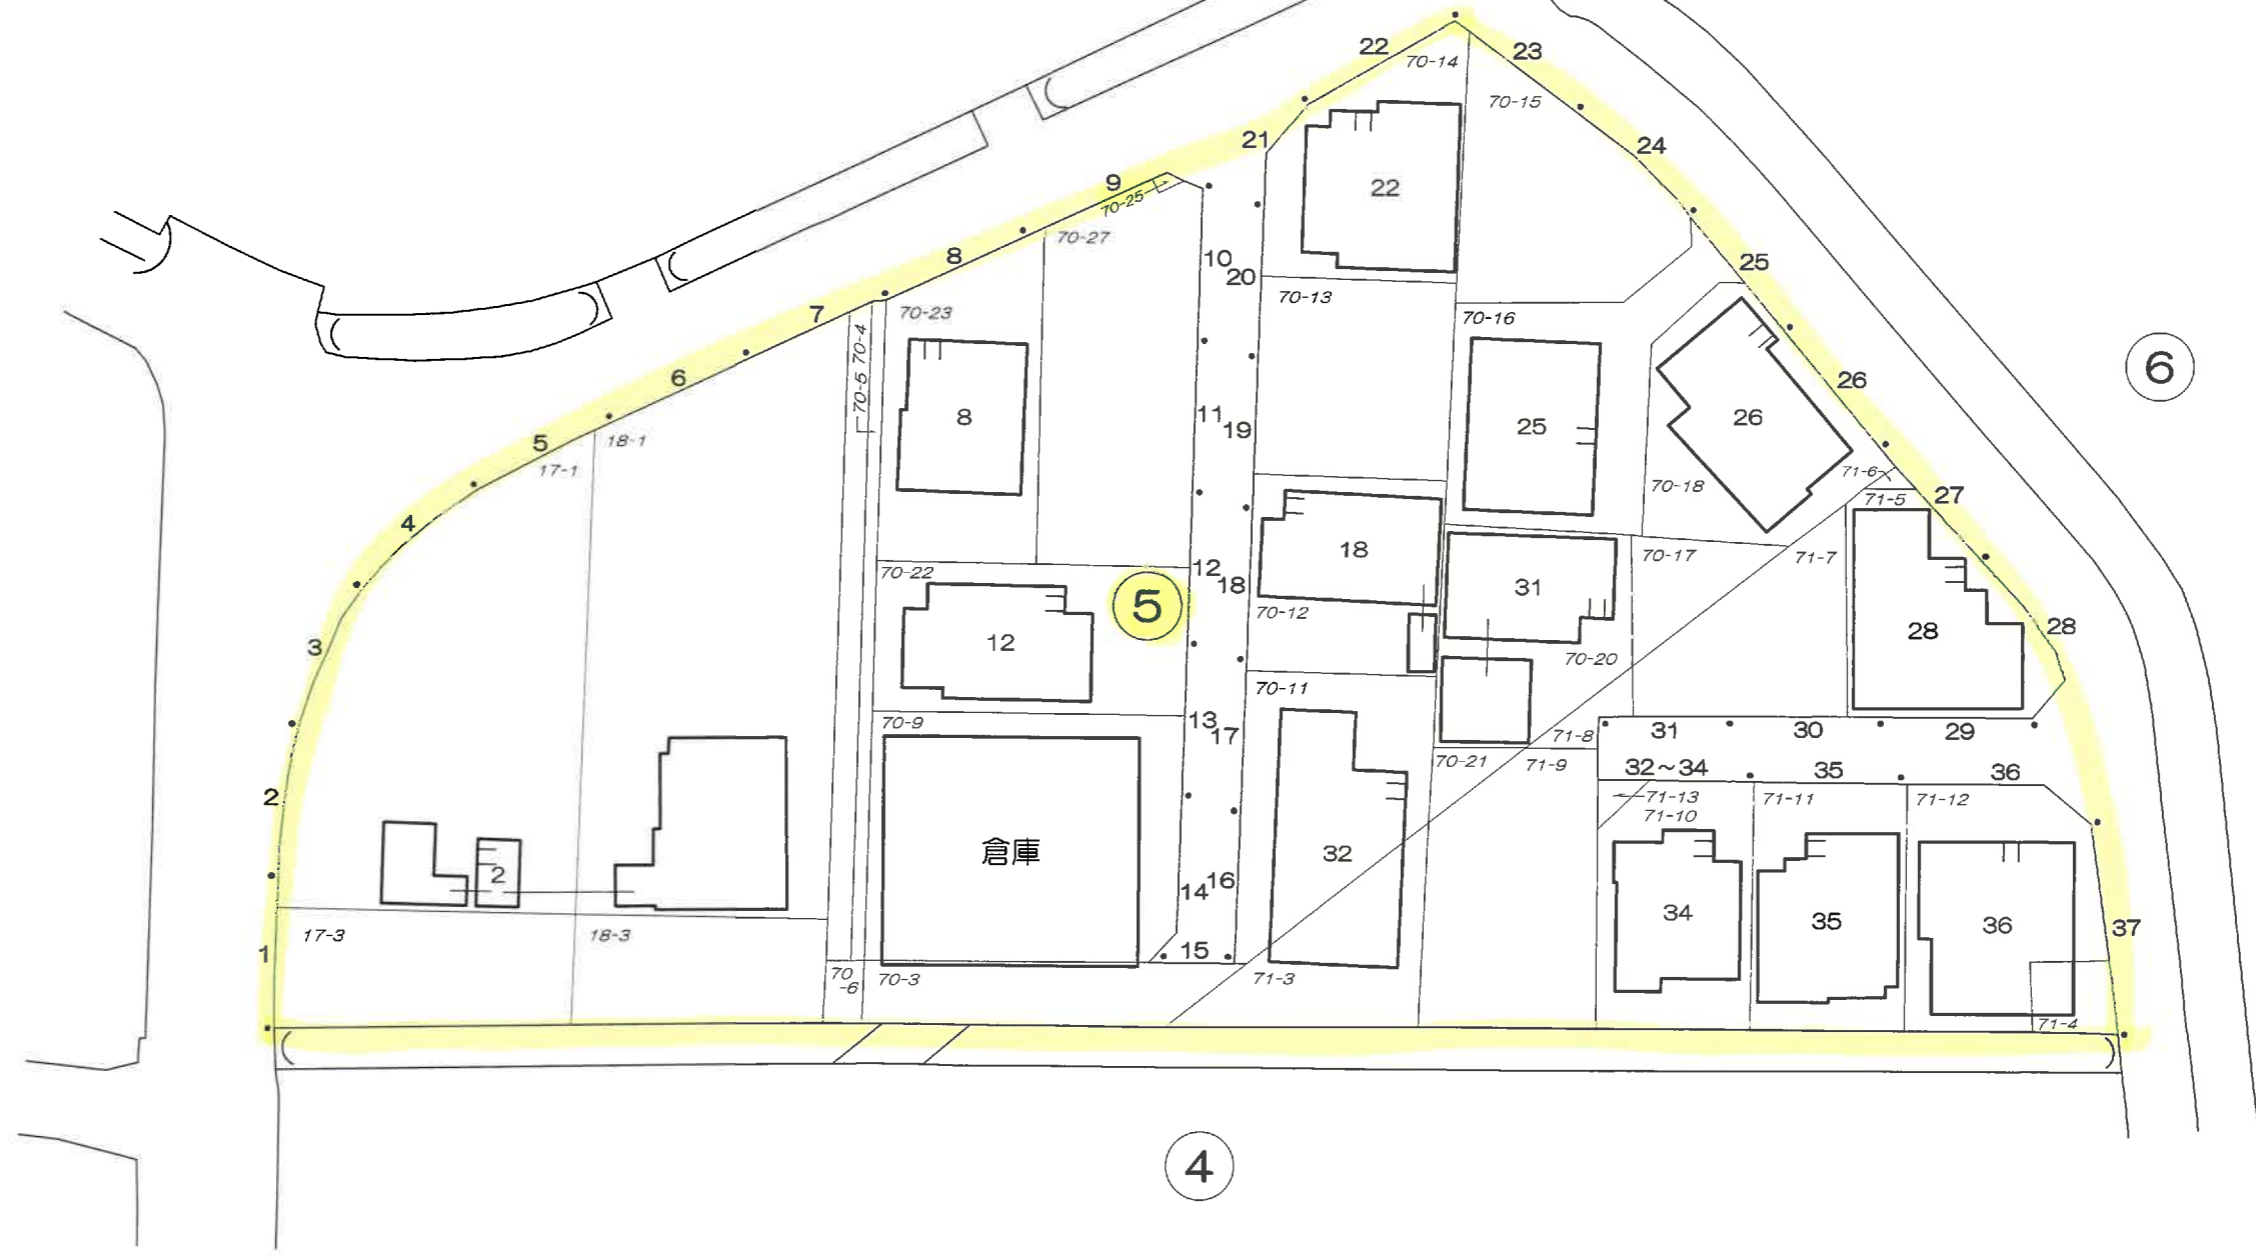


6

4

この地番図は、住居表示用に公園を参考的に集成編纂したものである為、地番及び境界等は、事務処理上の正当な資料として使用しないこと。



町名	志摩初二丁目	街区	6 (1/2)
----	--------	----	---------

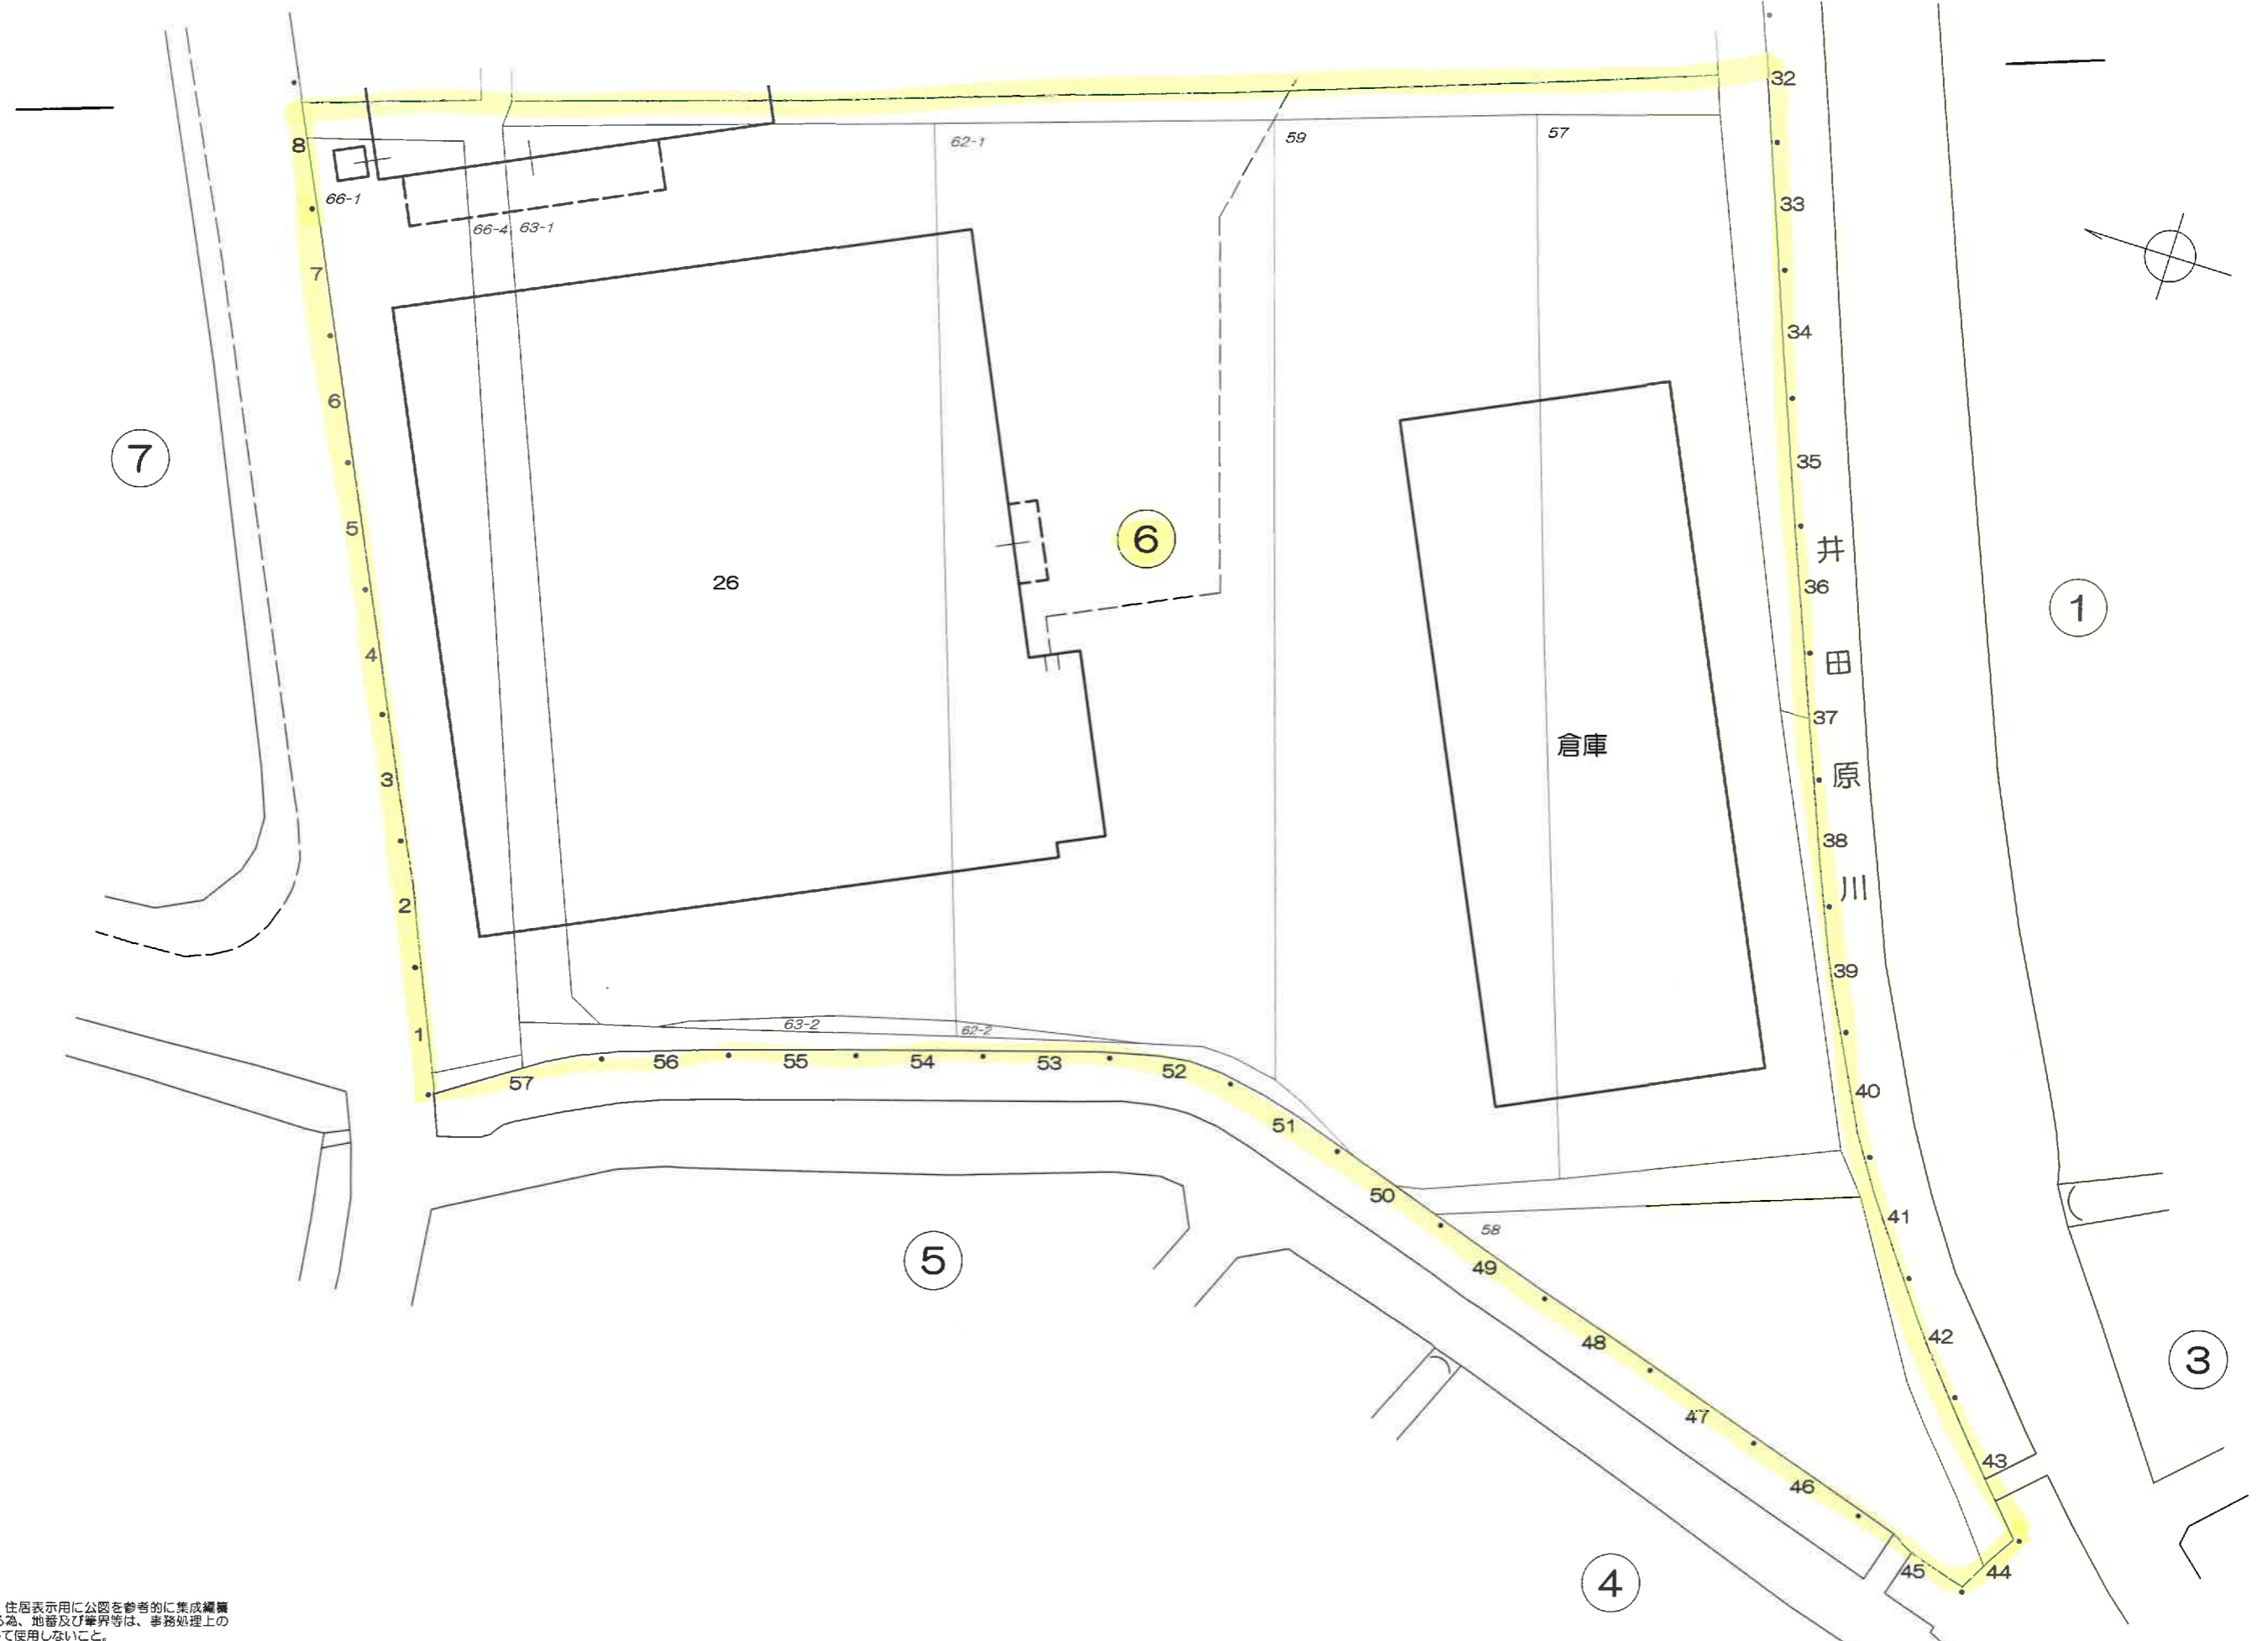

この地番図は、住居表示用に公図を参考的に集成編纂したものである為、地番及び境界等は、事務処理上の正当な資料として使用しないこと。


志摩井田原南

志摩初一丁目

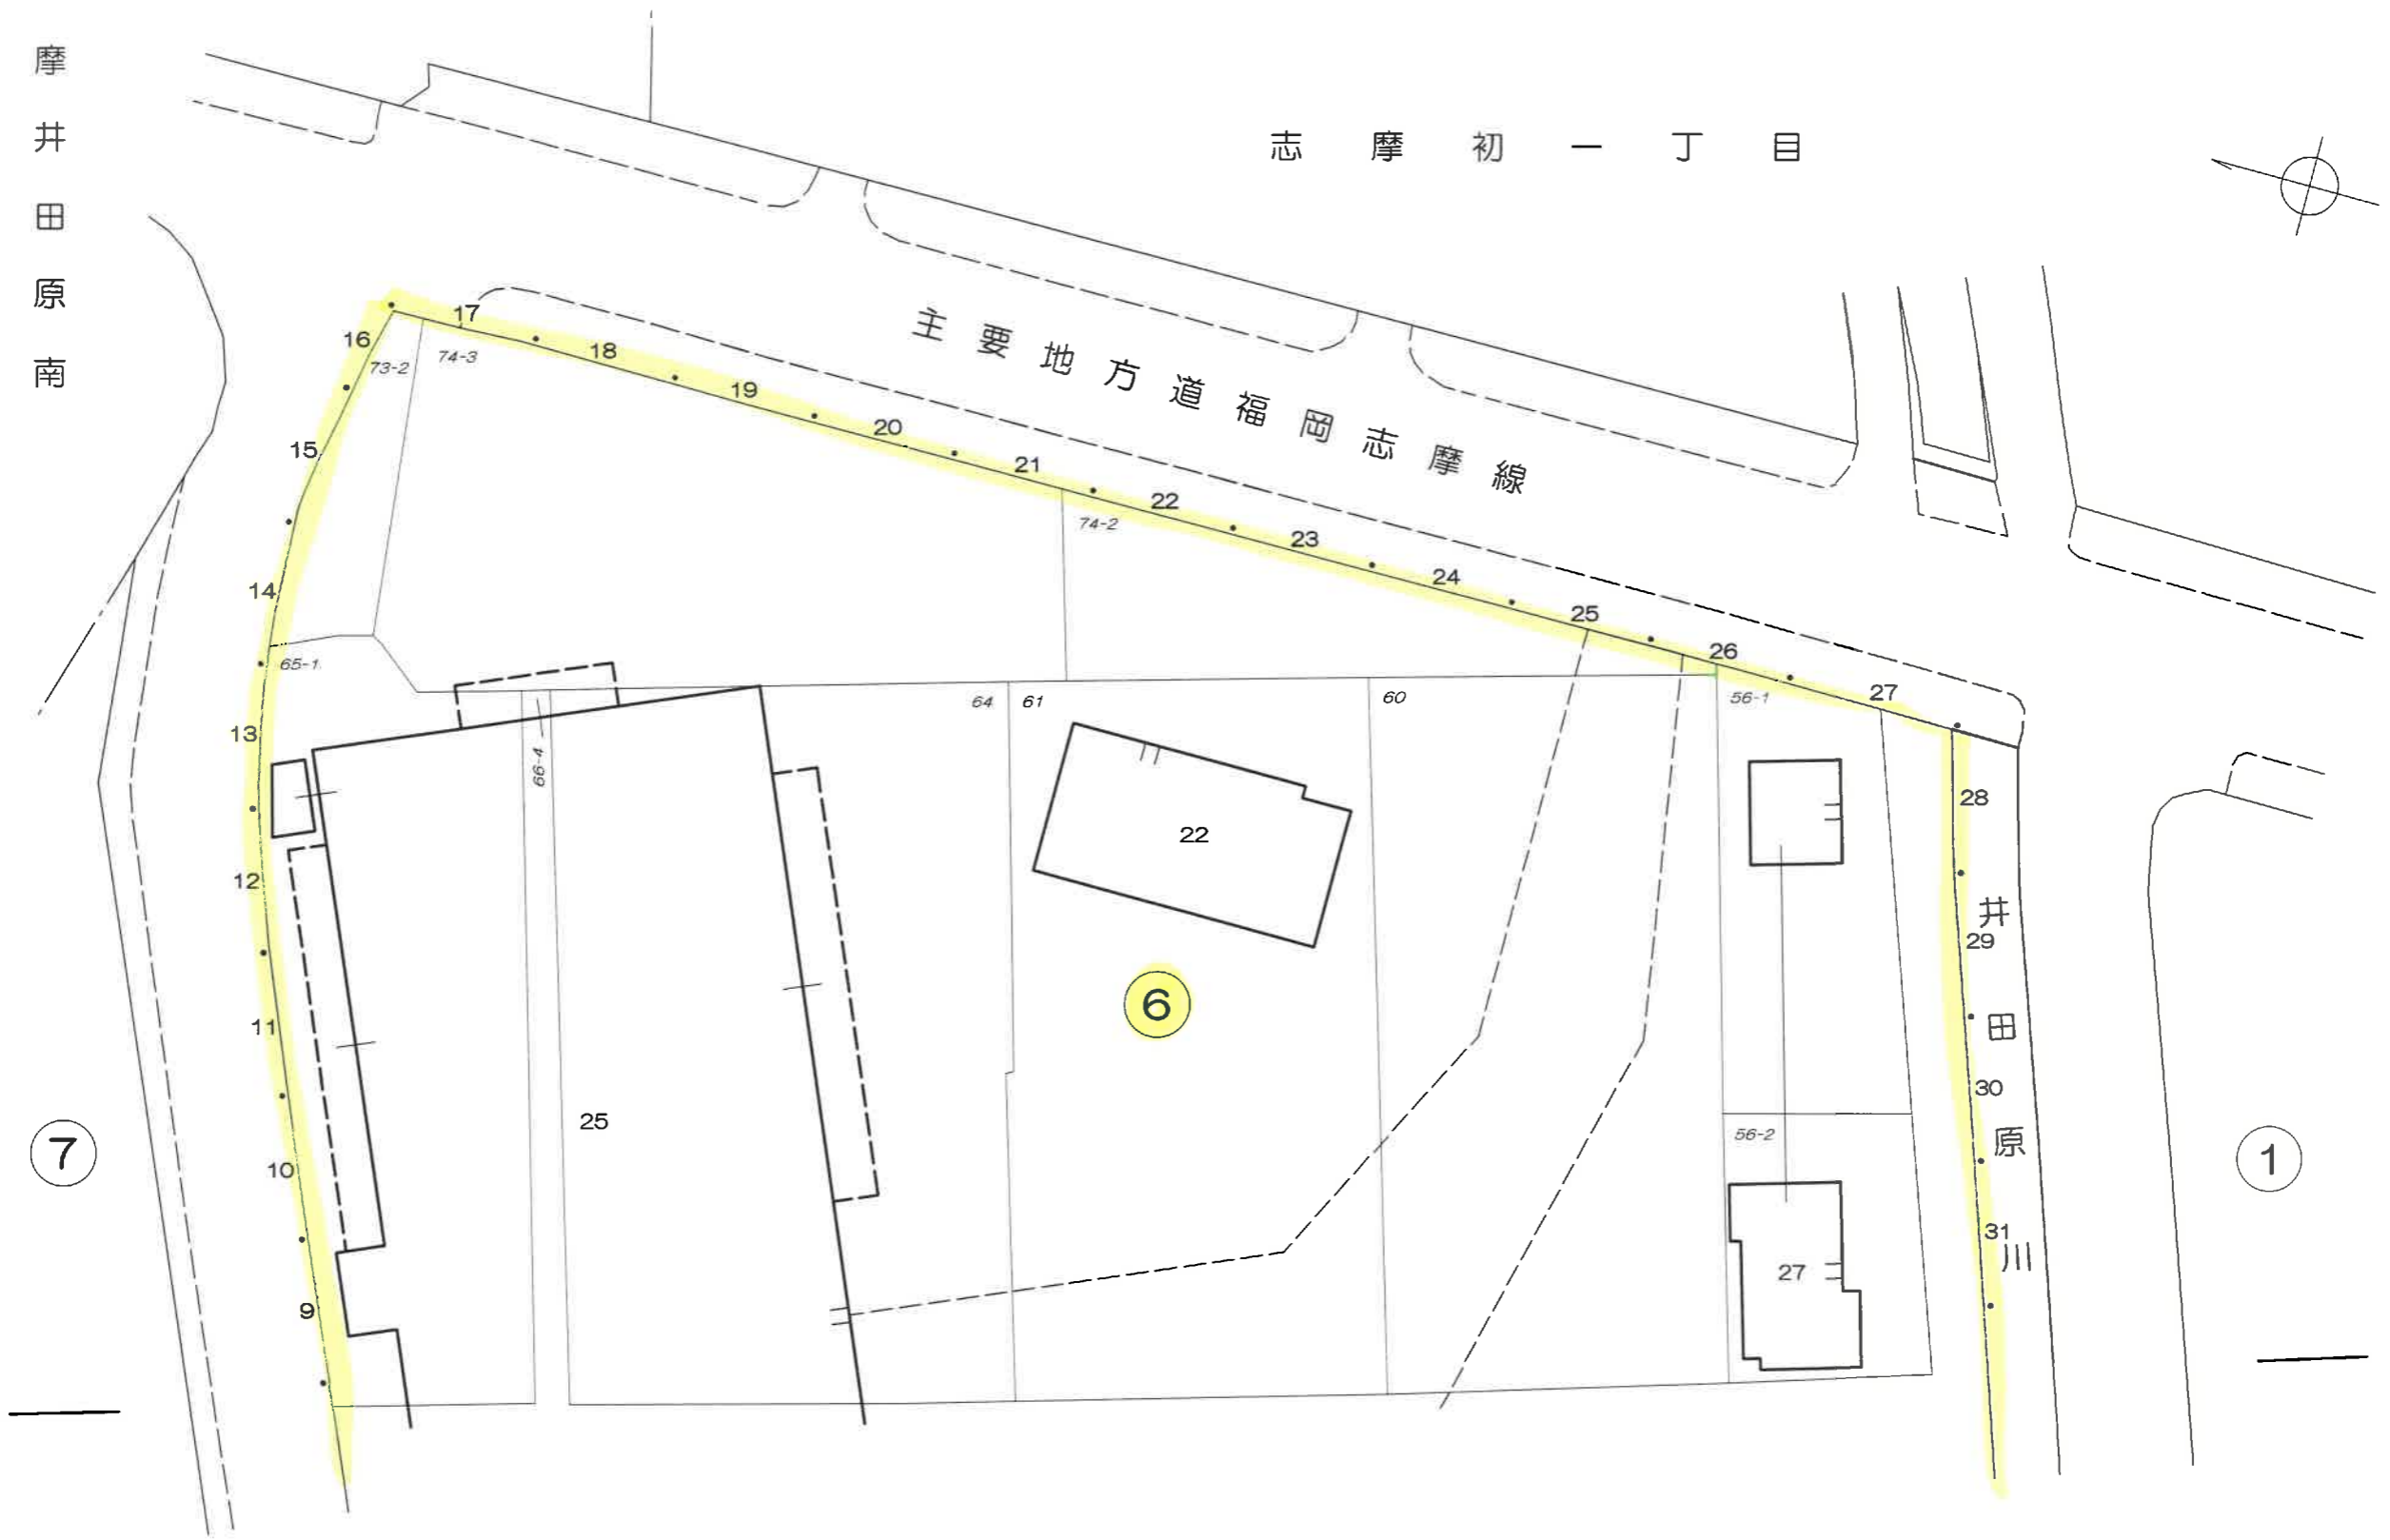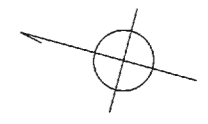

この地番図は、住居表示用に公図を参考的に集成編集したものである為、地番及び筆界等は、事務処理上の正当な資料として使用しないこと。

町名	志摩初二丁目	街区	7
----	--------	----	---

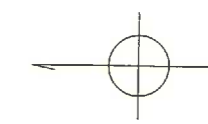

志 摩 井 田 原 南



7

6

3 { 301-305 }
101-105

2 { 301-305 }
101-105

1 { 301-307 }
101-107

倉庫

4

65-2


65-5

65-4



この地番図は、住居表示用に公園を参考的に集積編集したものである為、地番及び筆界等は、事務処理上の正当な資料として使用しないこと。

志 摩 稲 留 東

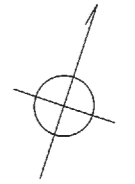

志摩ひかりが丘

志摩師吉七丁目


志摩初二丁目

町名	志摩初三丁目	街区	1・2・3
----	--------	----	-------



この地図は、住居表示用に公図を参考的に集成編纂したものであるが、地番及び境界等は、事務処理上の正当な資料として使用しないこと。


志摩師吉七丁目

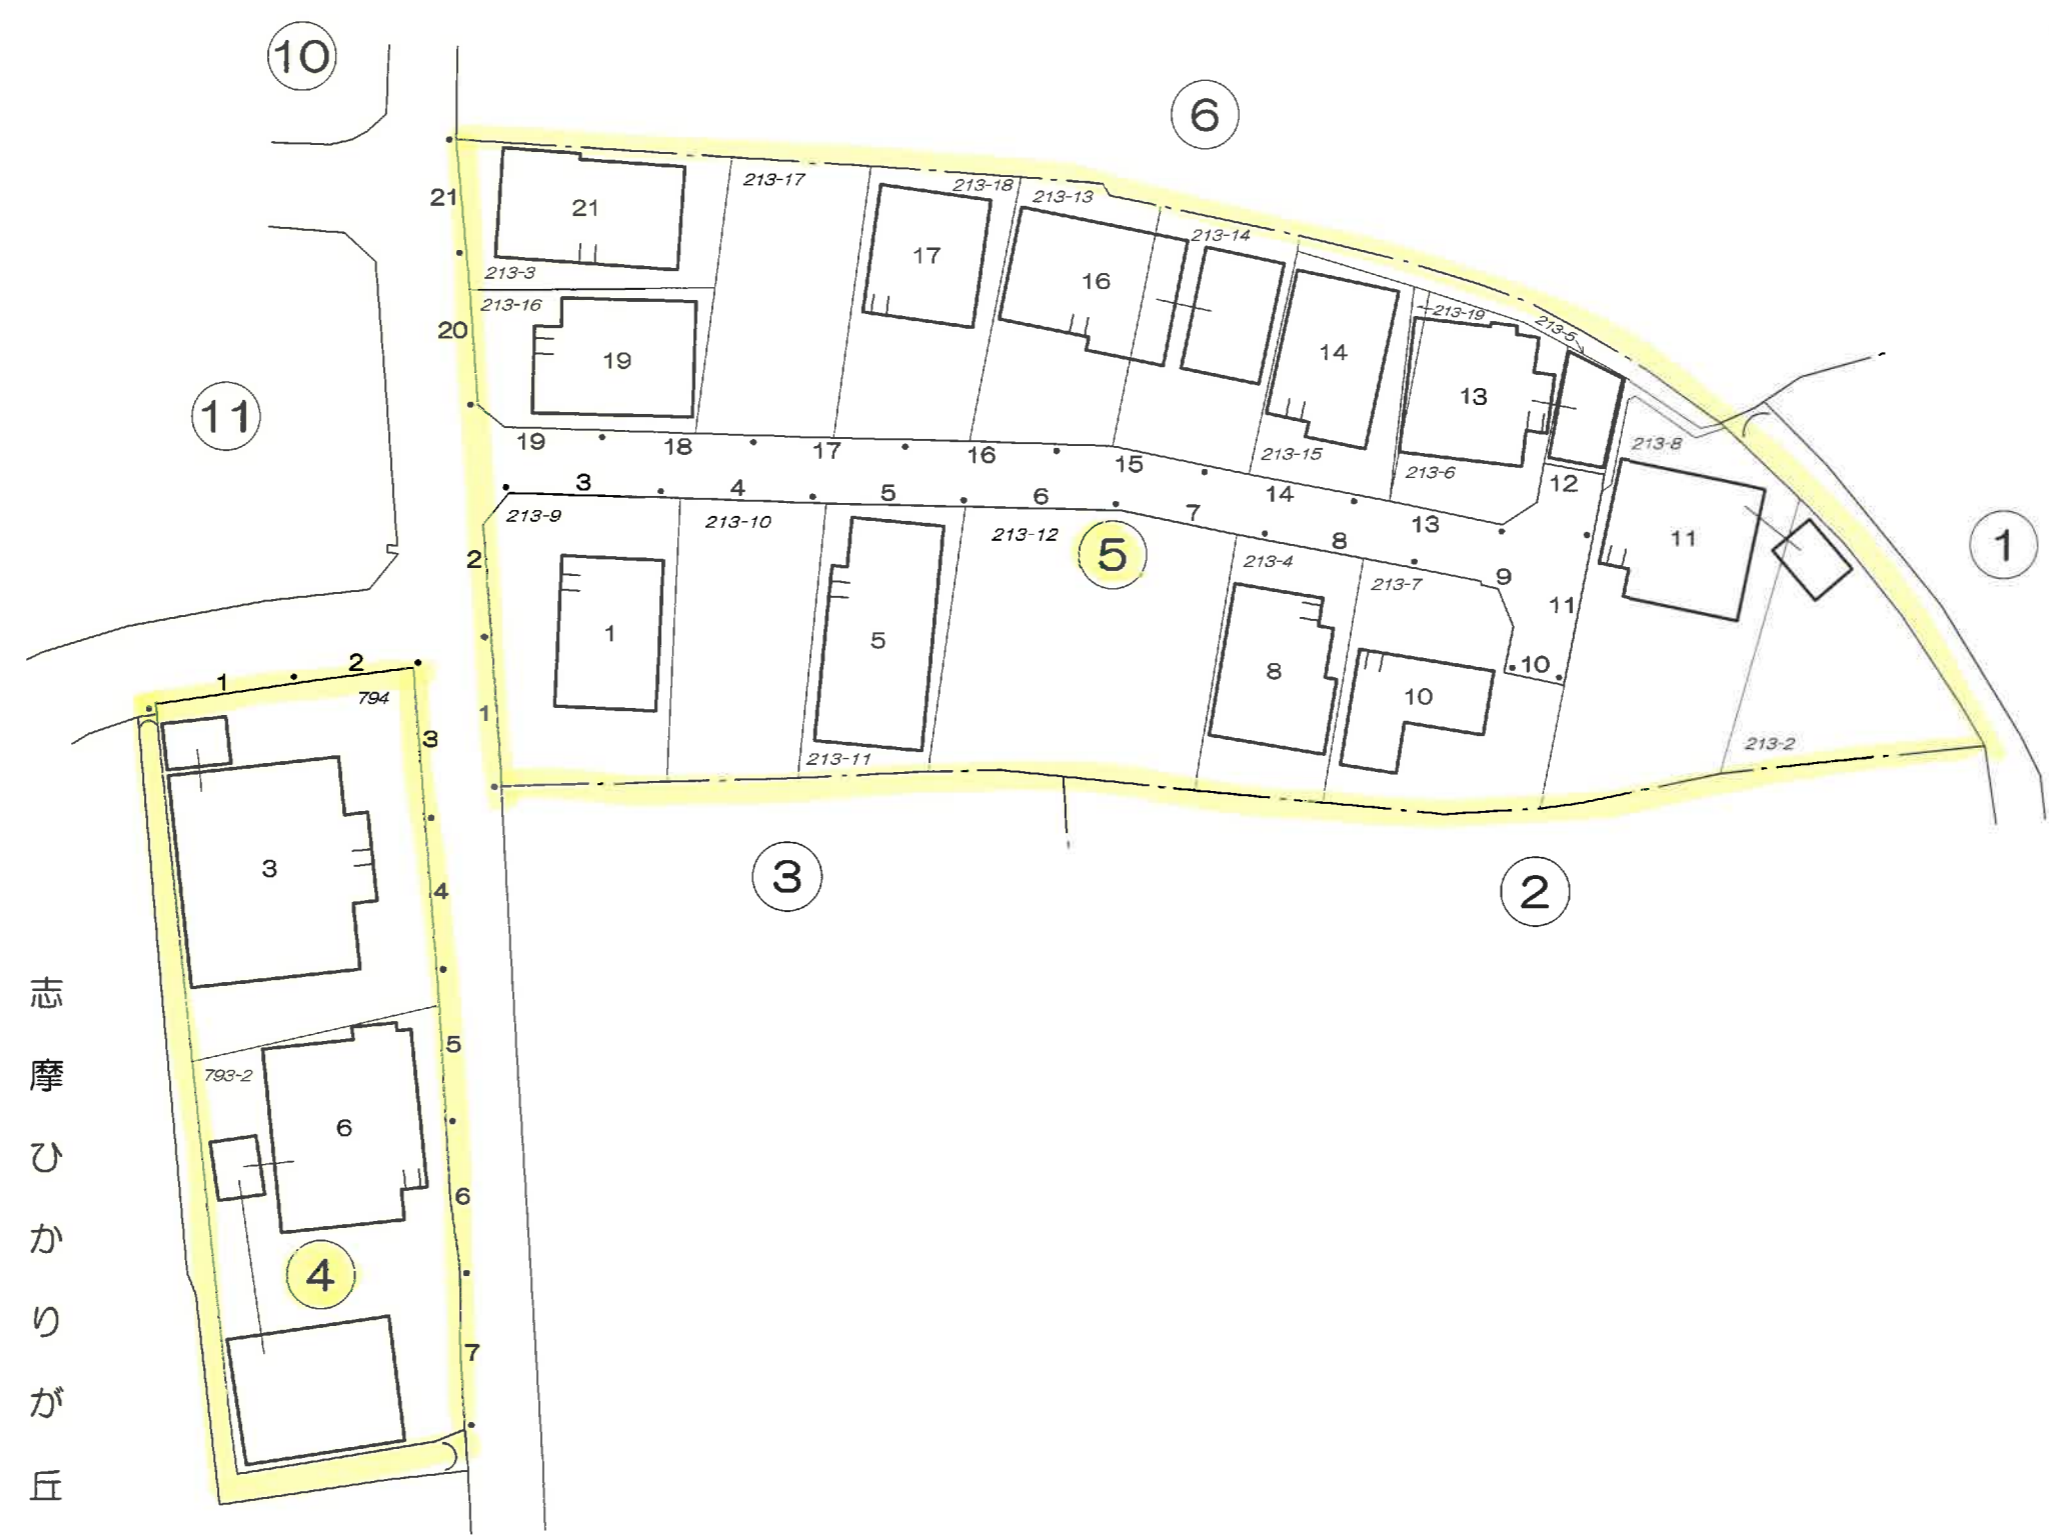

志摩
ひかりが丘


この地図は、住居表示用に公図を参考に集成編纂したものであるが、地番及び境界等は、事務処理上の正当な資料として使用しないこと。

町名	志摩初三丁目	街区	6
----	--------	----	---

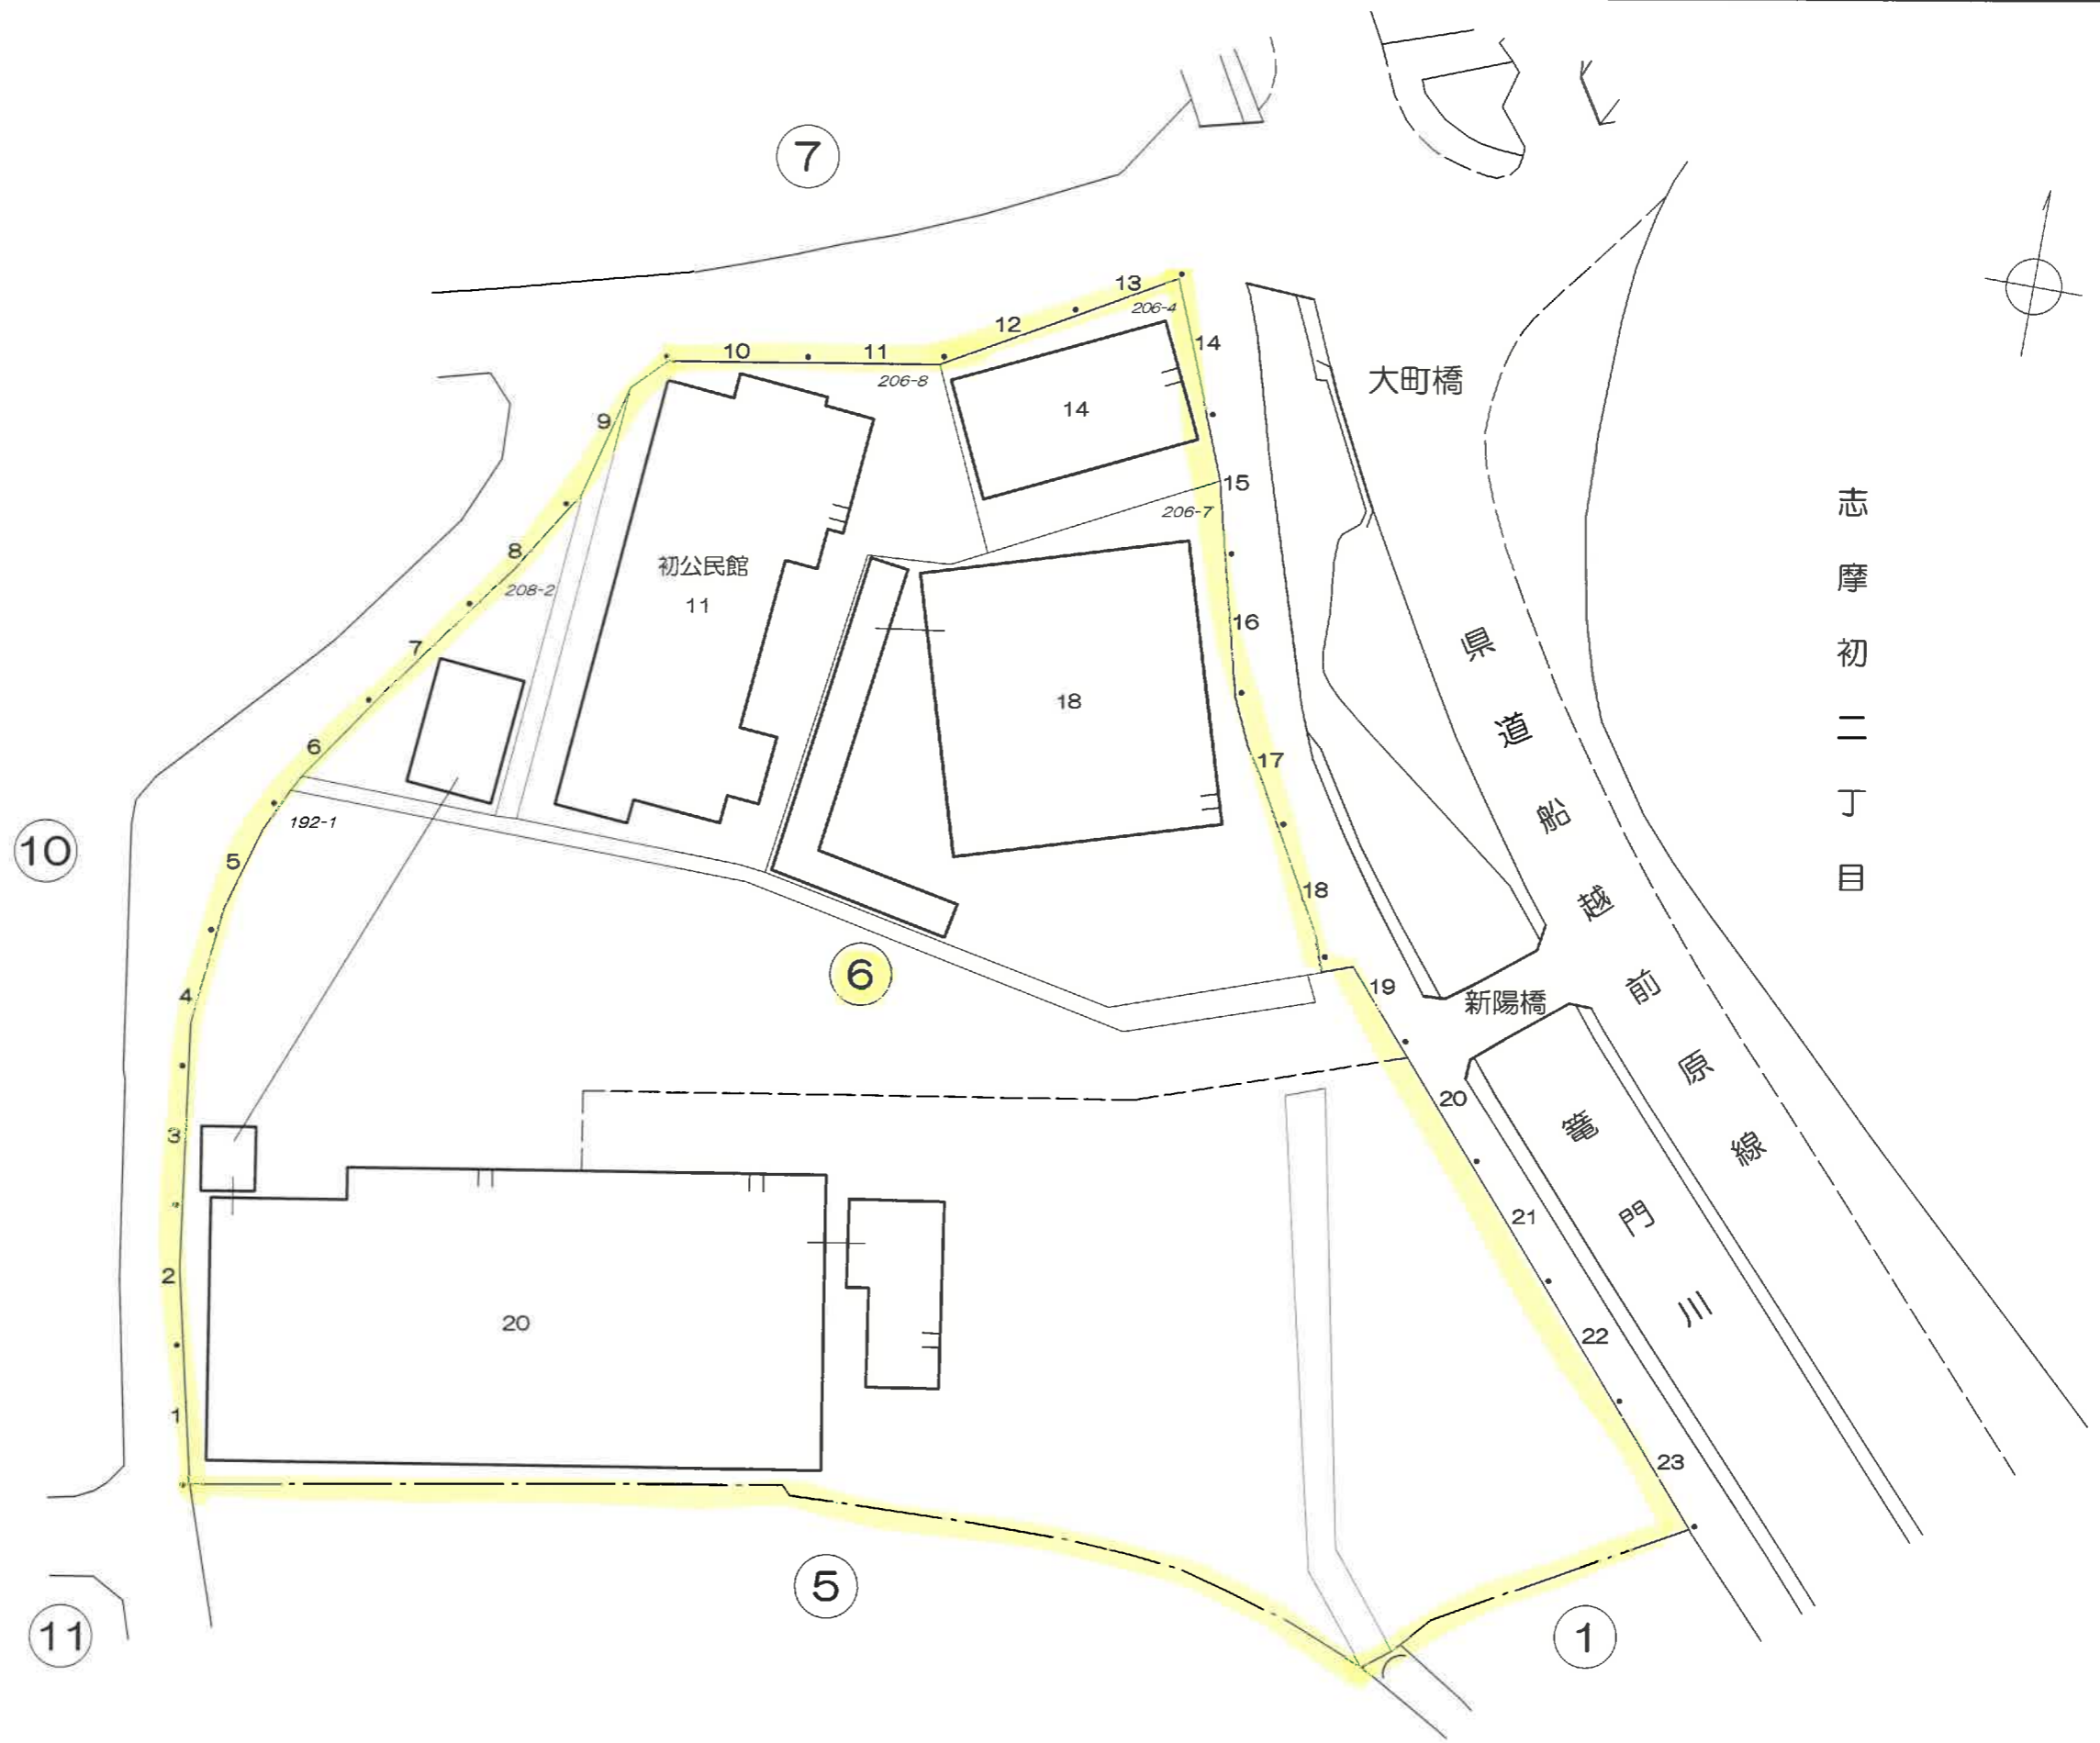

この地番図は、住居表示用に公図を参考的に集成編集したものである為、地番及び筆界等は、事務処理上の正当な資料として使用しないこと。

町名	志摩初三丁目	街区	7
----	--------	----	---

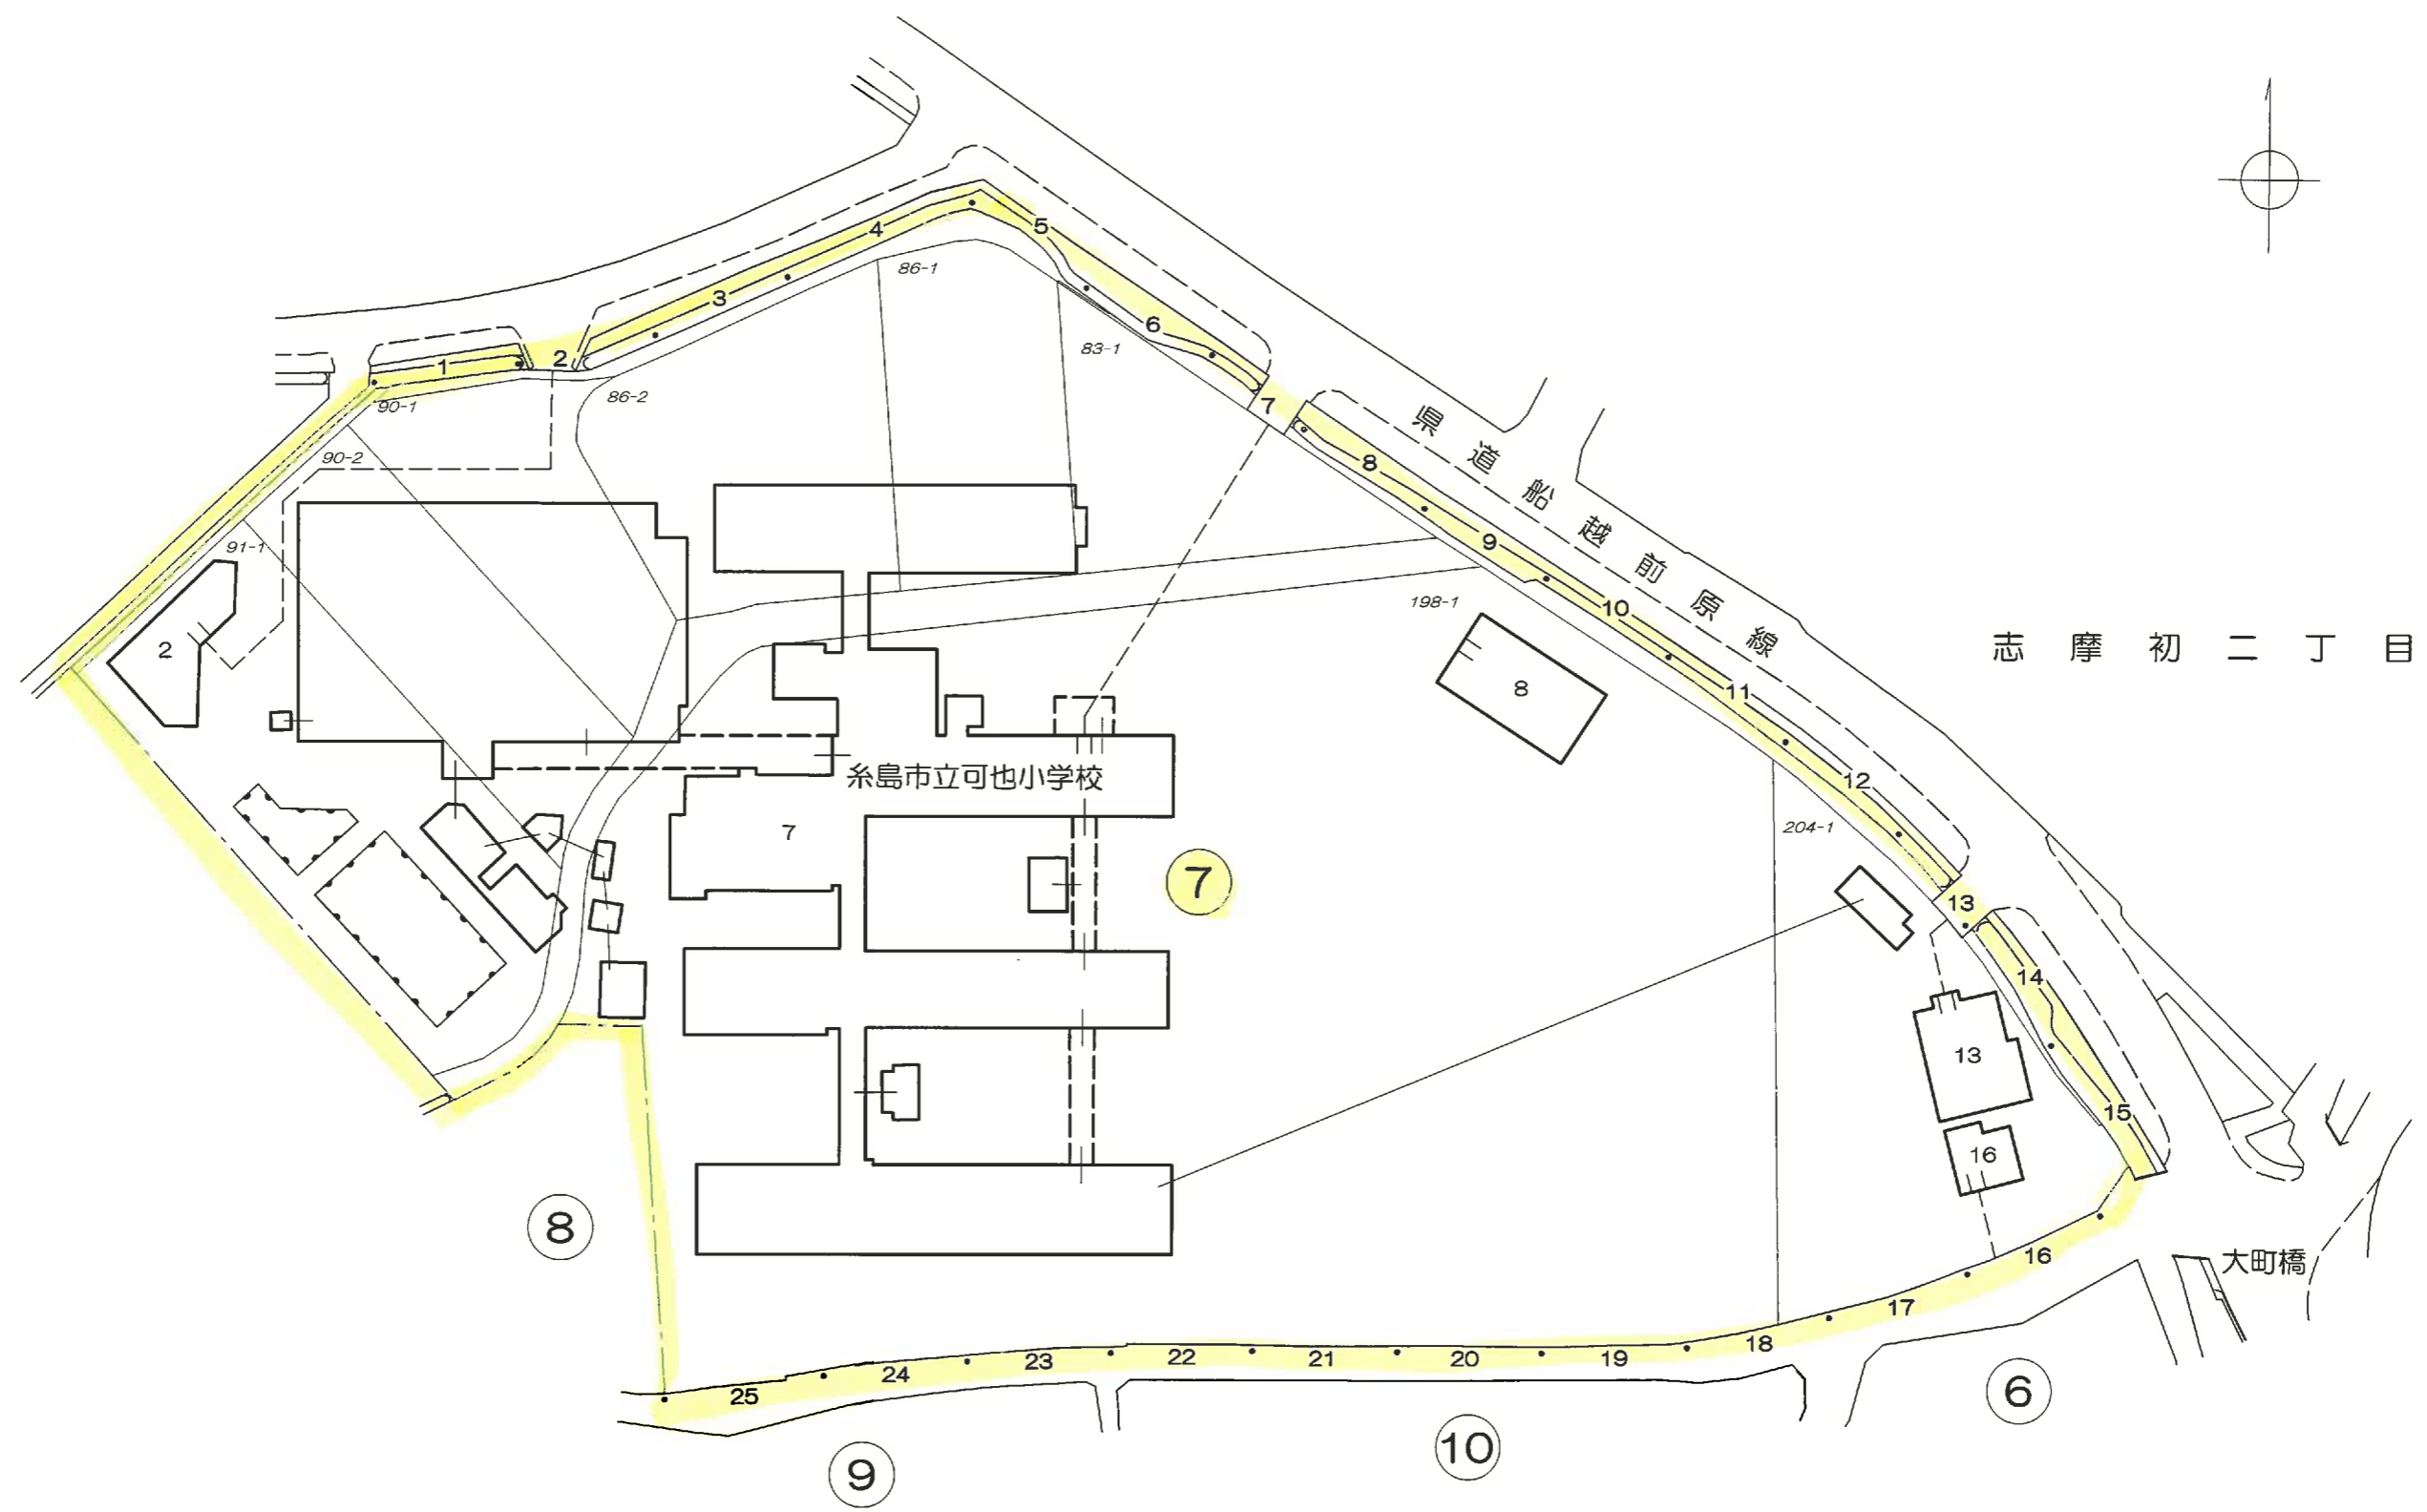


フロンテージの間隔は20mです。
S=1:1000

この地籍図は、住居表示用に公園を参考的に集成編集したものである。地番及び境界等は、事務処理上の正当な資料として使用しないこと。



この地番図は、住居表示用に公図を参考的に集成編纂したものである為、地番及び境界等は、事務処理上の正当な資料として使用しないこと。

町名 志摩初三丁目 街区 10・11

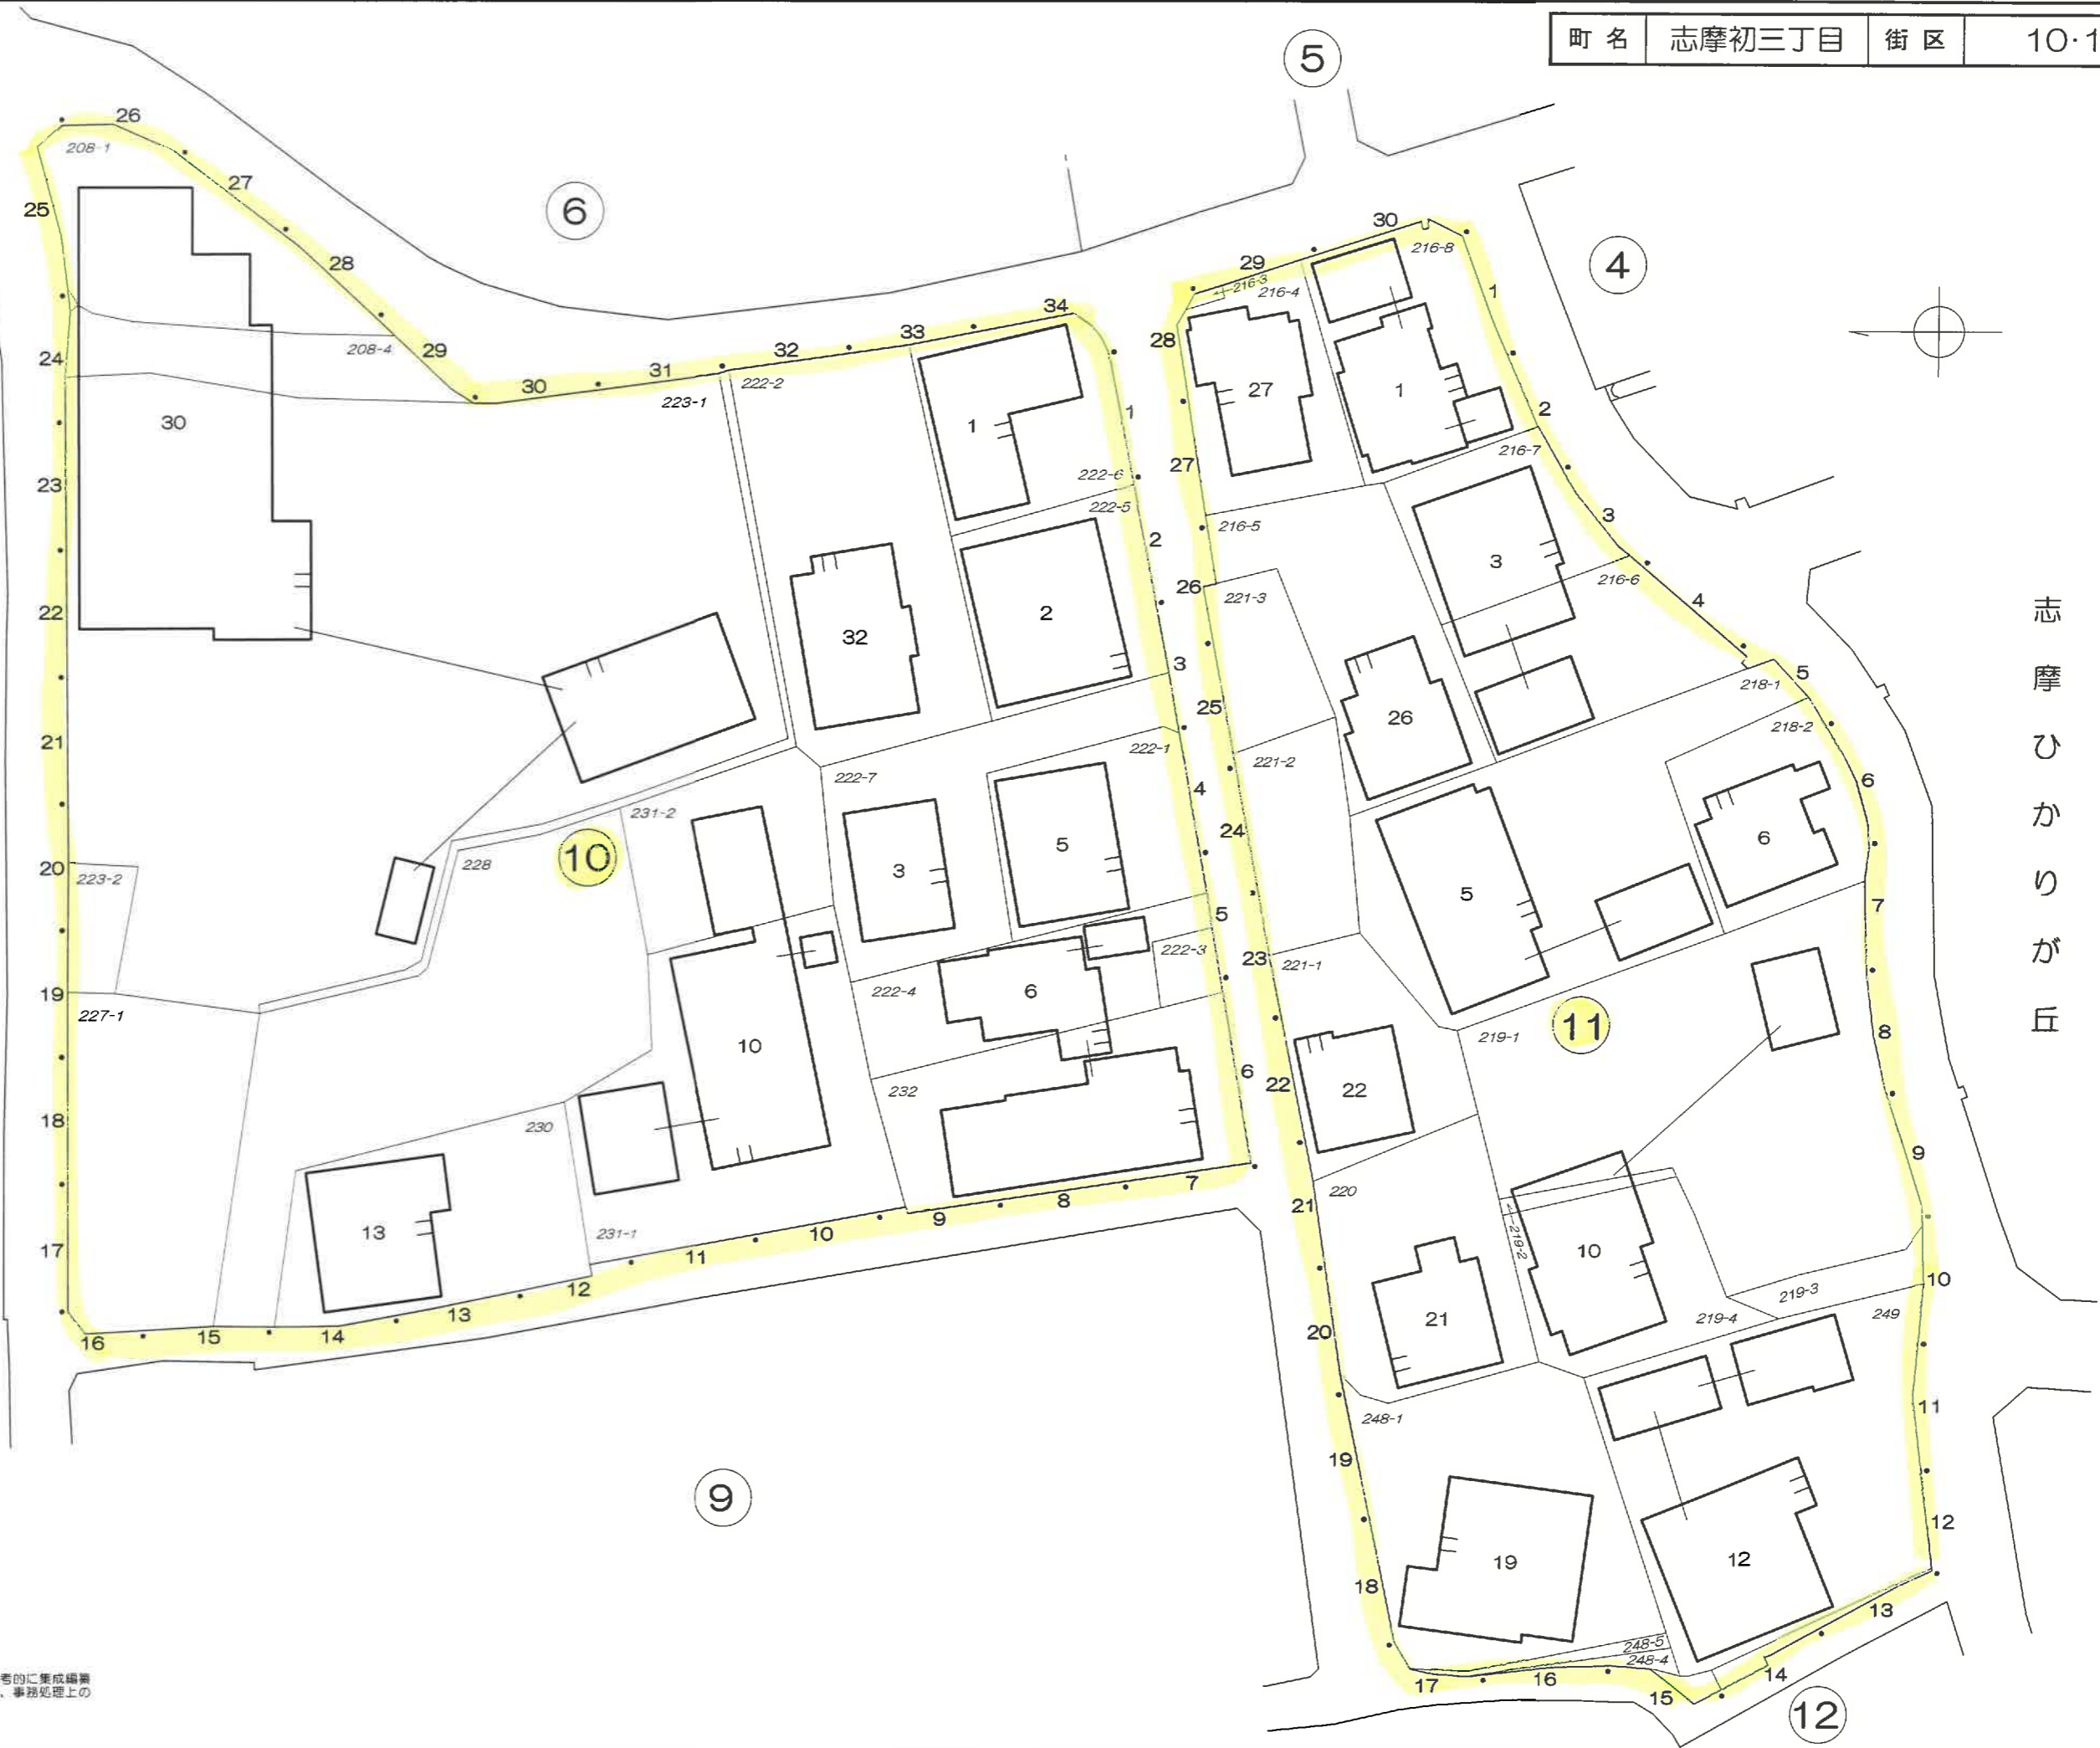

志摩ひかりが丘

この地番図は、住居表示用に公園を参考的に集成編纂したものである為、地番及び境界等は、事務処理上の正当な資料として使用しないこと。

町名	志摩初三丁目	街区	12
----	--------	----	----



志摩ひかりが丘


この地番図は、住居表示用に公園を参考的に集成編纂したものである為、地番及び境界等は、事務処理上の正当な資料として使用しないこと。



志摩ひかりが丘

この地番図は、住居表示用に公園を参考的に集成編集したものである為、地番及び境界等は、事務処理上の正当な資料として使用しないこと。

町名 志摩初三丁目 街区 16・17・18

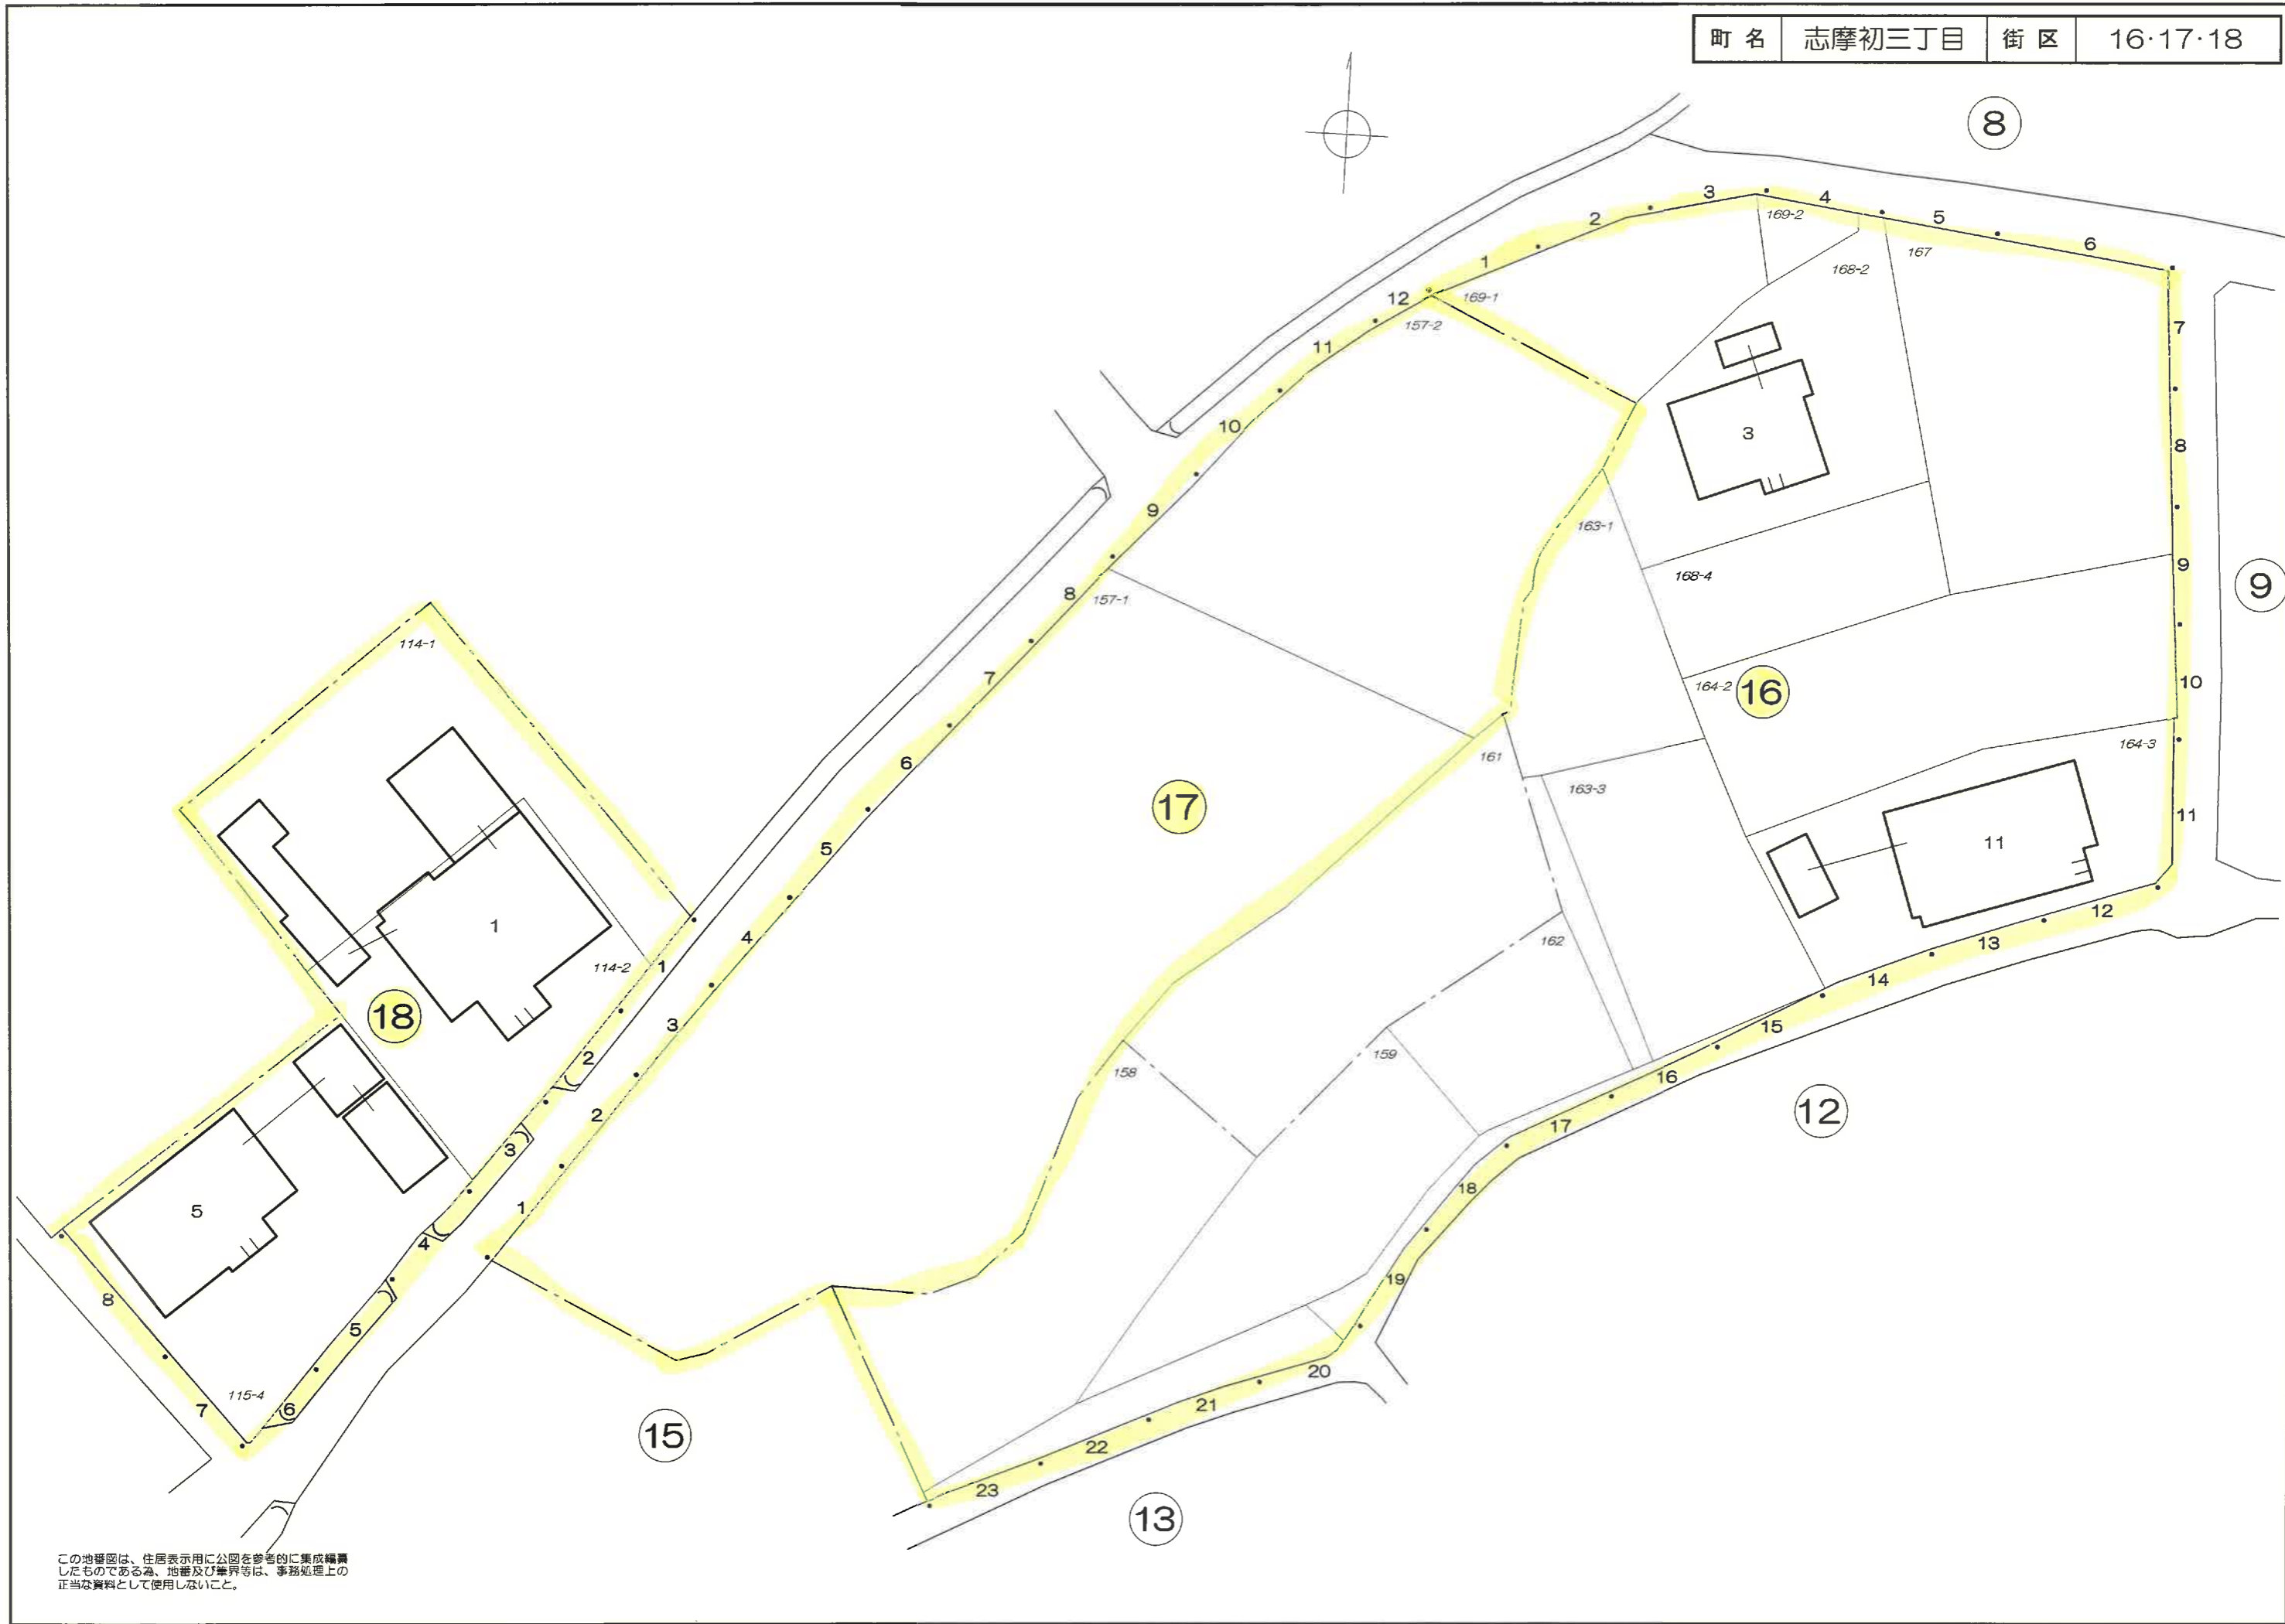

この地籍図は、住居表示用に公図を参考的に集成編纂したものであるが、地番及び境界等は、事務処理上の正当な資料として使用しないこと。