



前 原 中 央 三 丁 目

国 道 202 号

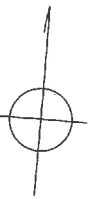

県  
道  
筑  
前  
原  
停  
車  
場  
線

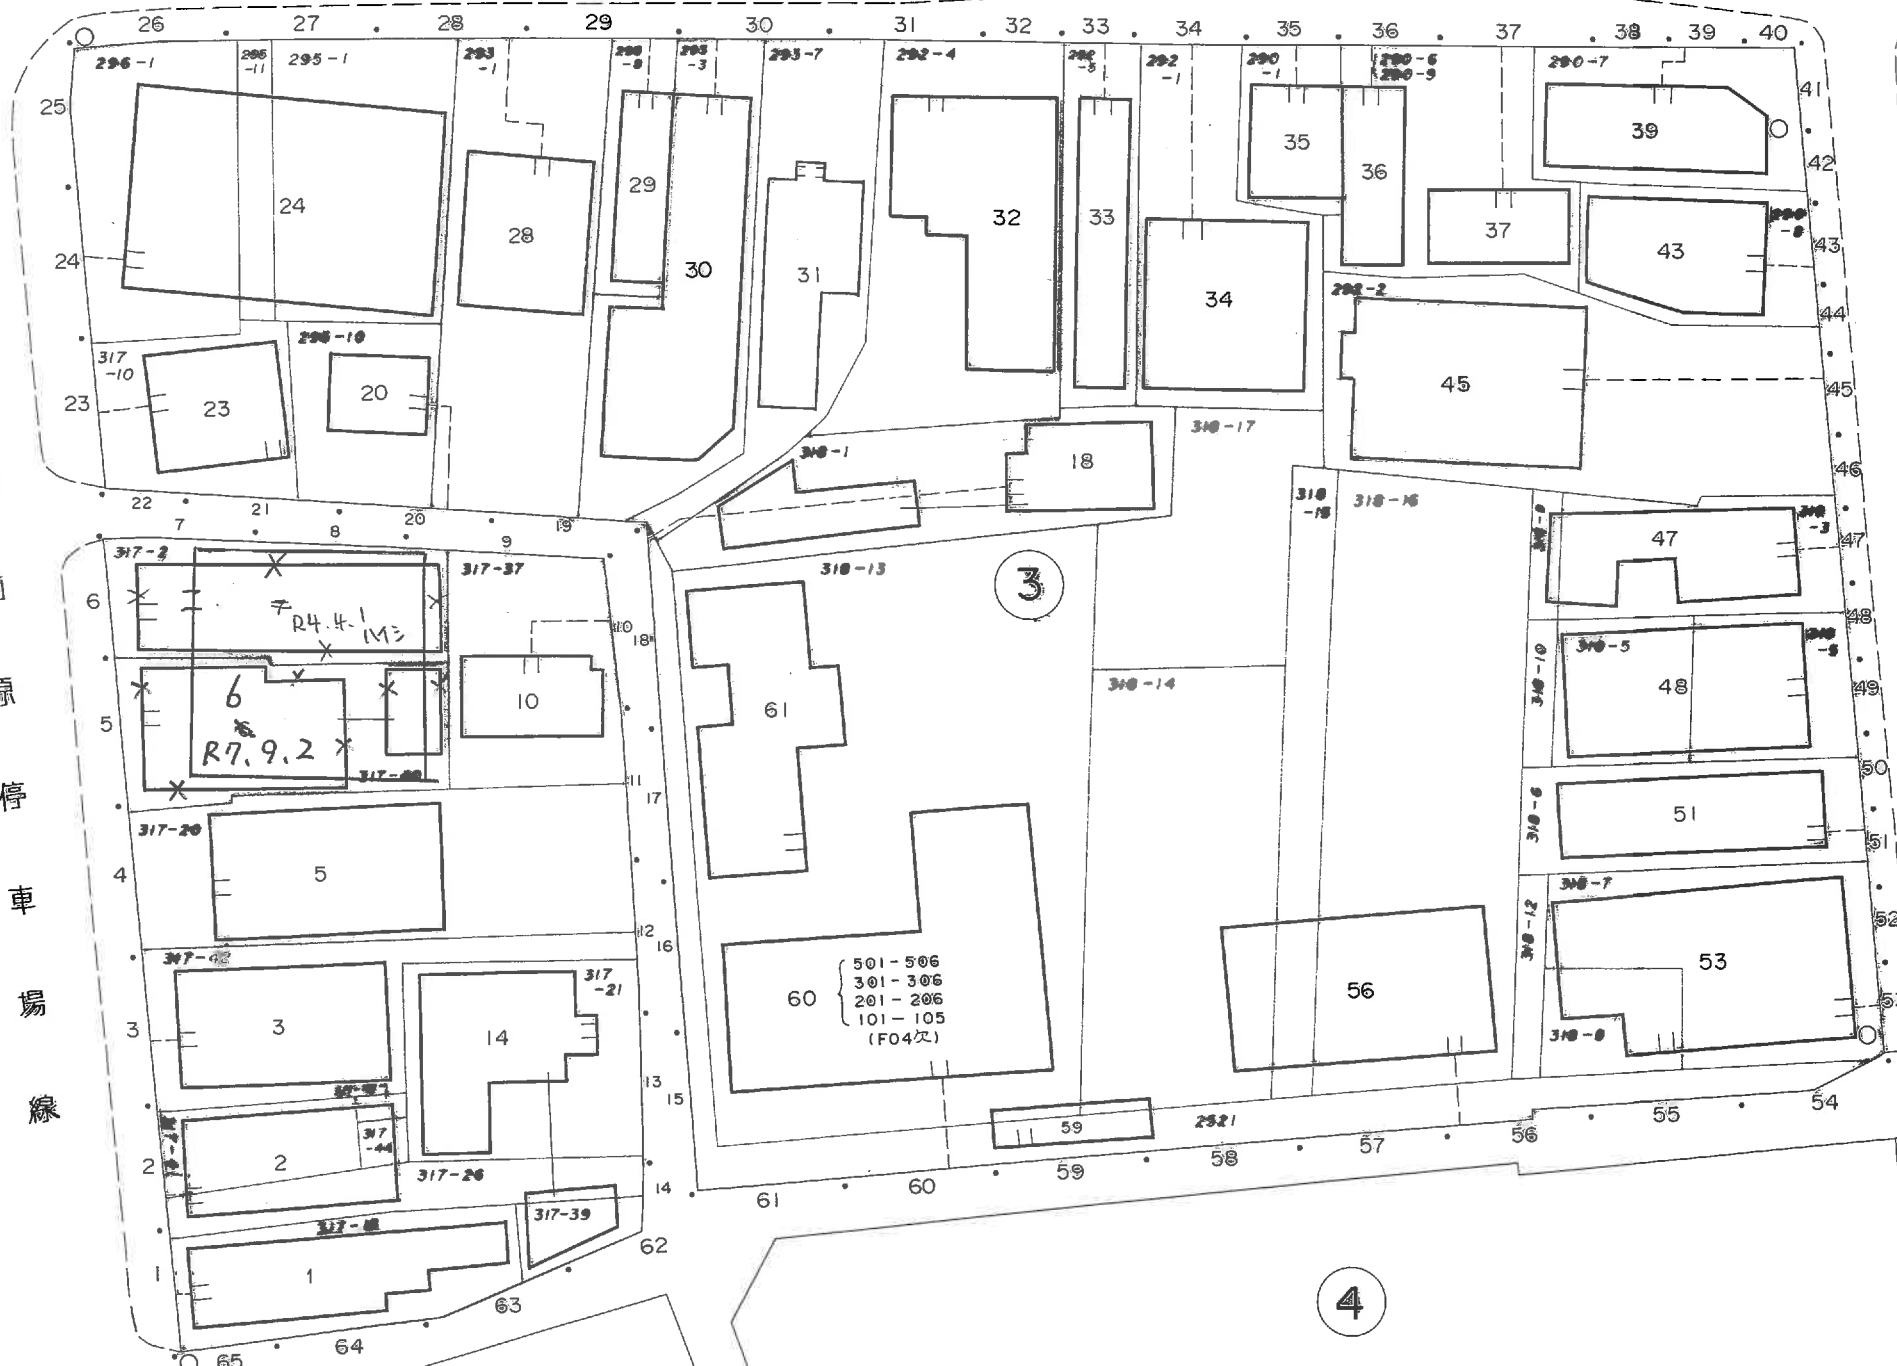

2

4

7

8