


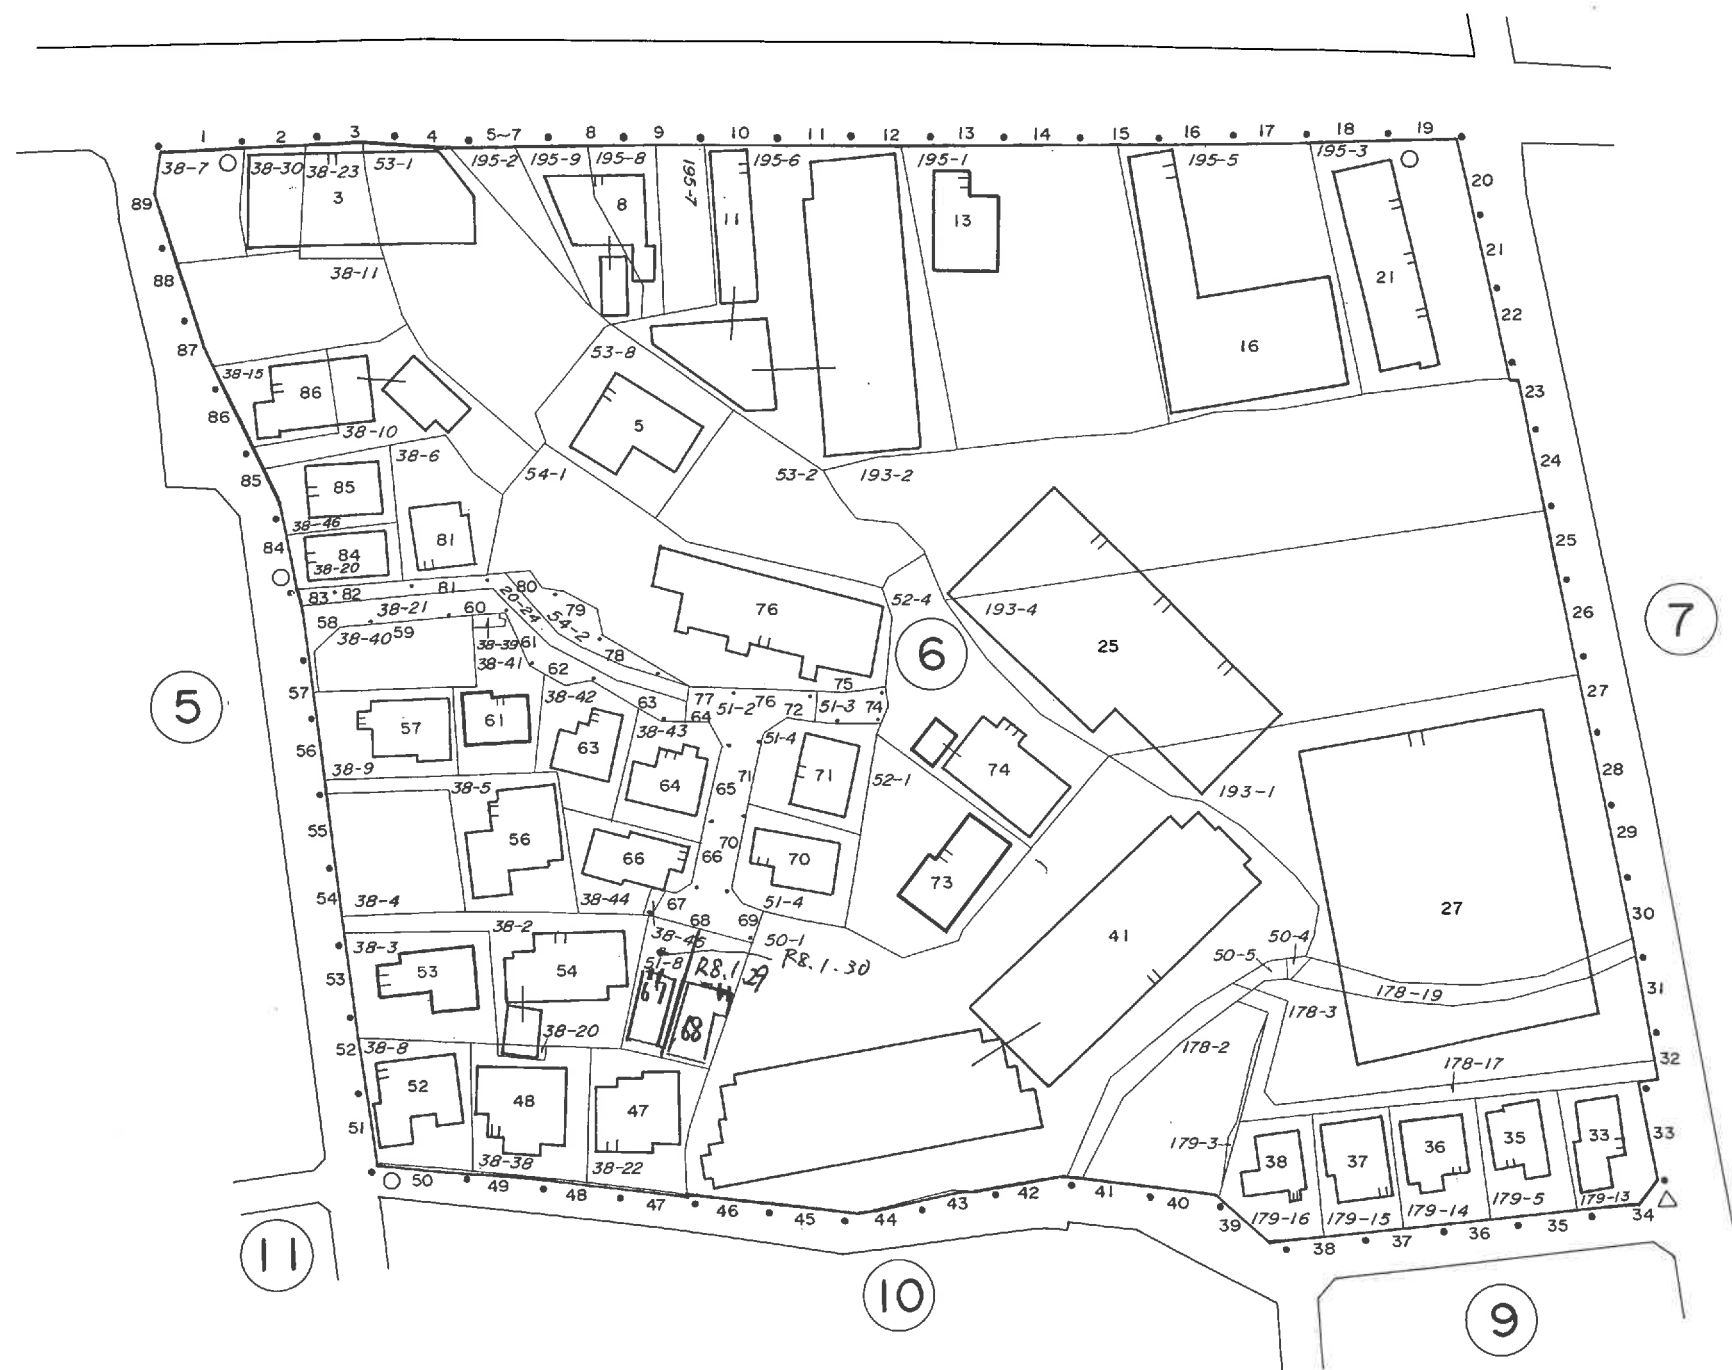

前 原 東 二 丁 目



この地図は、住居表示用に公図を参考に集成編纂したものであるが、地番及び筆界等は、事務処理上の正当な資料として使用しないこと。