


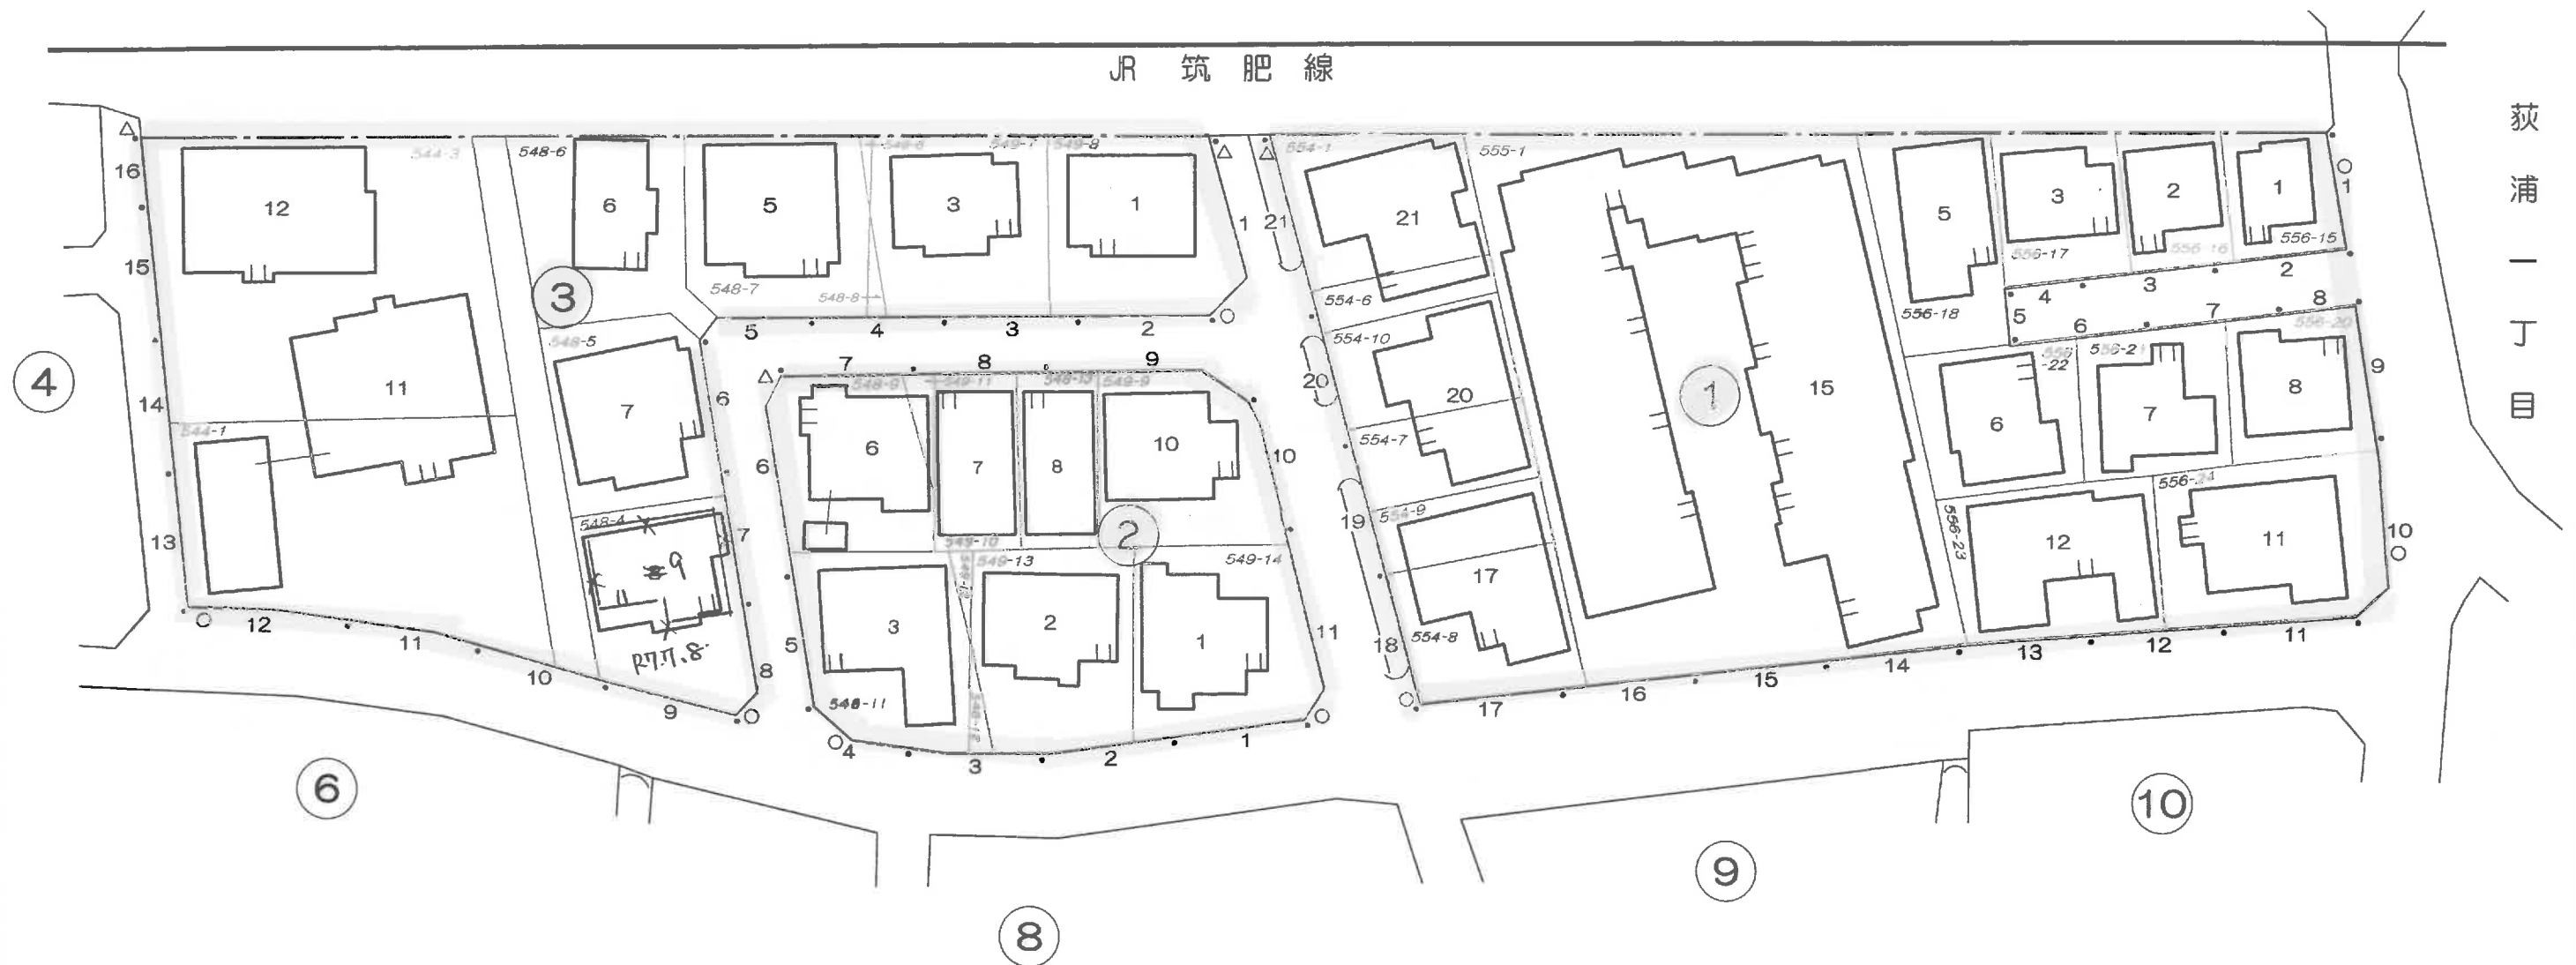

JR 筑 肥 線



この地番図は、住居表示用に公図を参考的に換図編纂したものであるが、地番及び筆界等は、事務処理上の正当な資料として使用しないこと。