


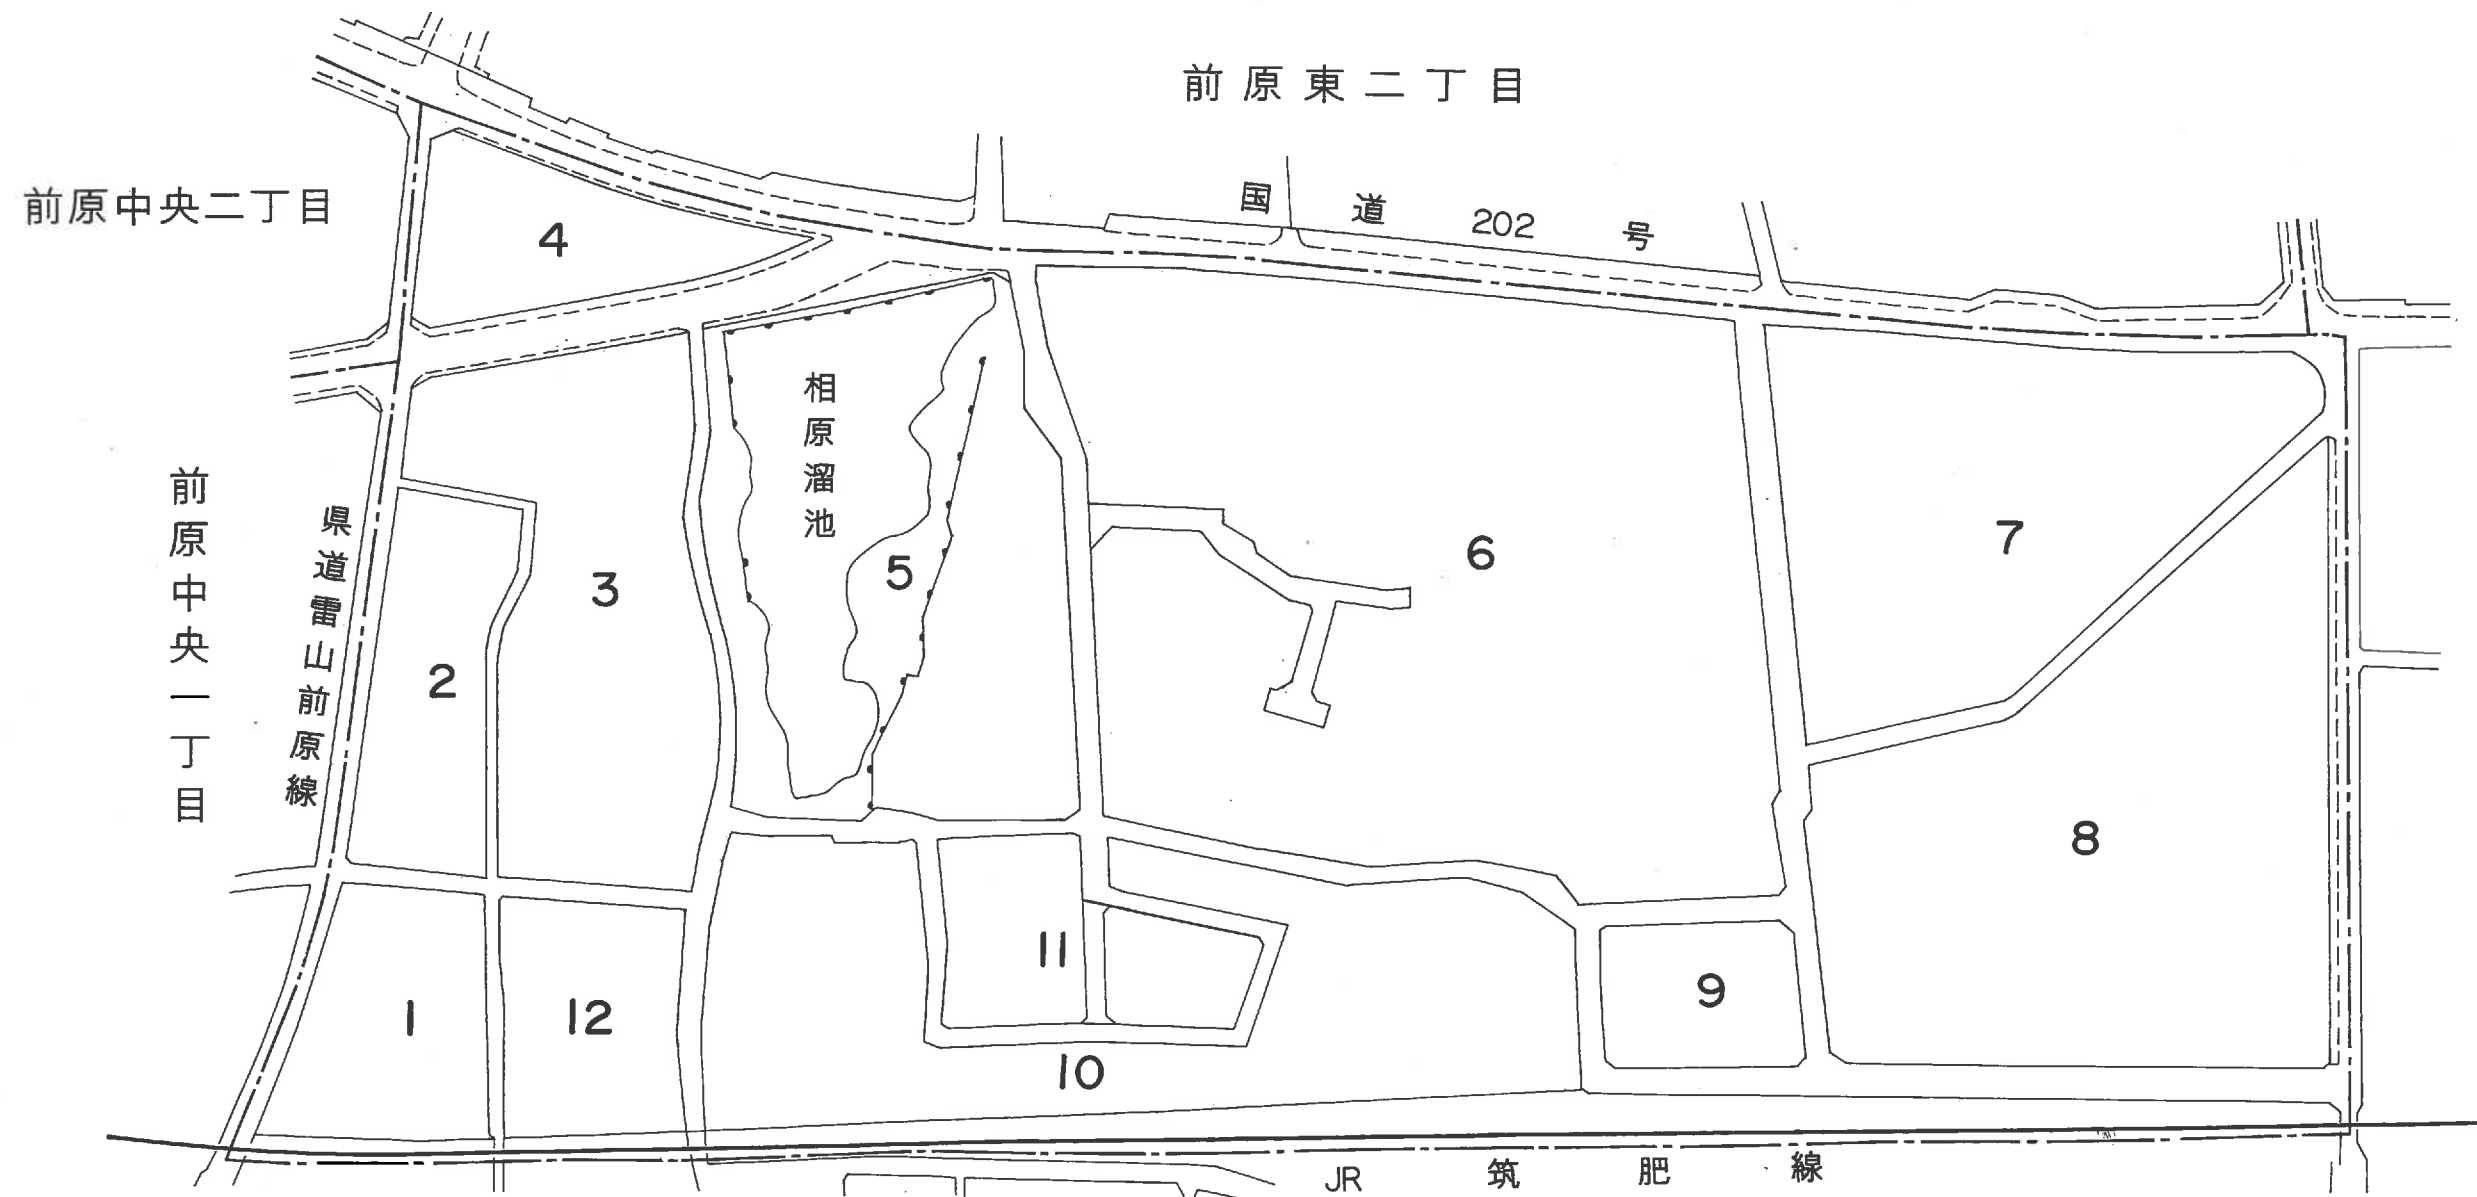
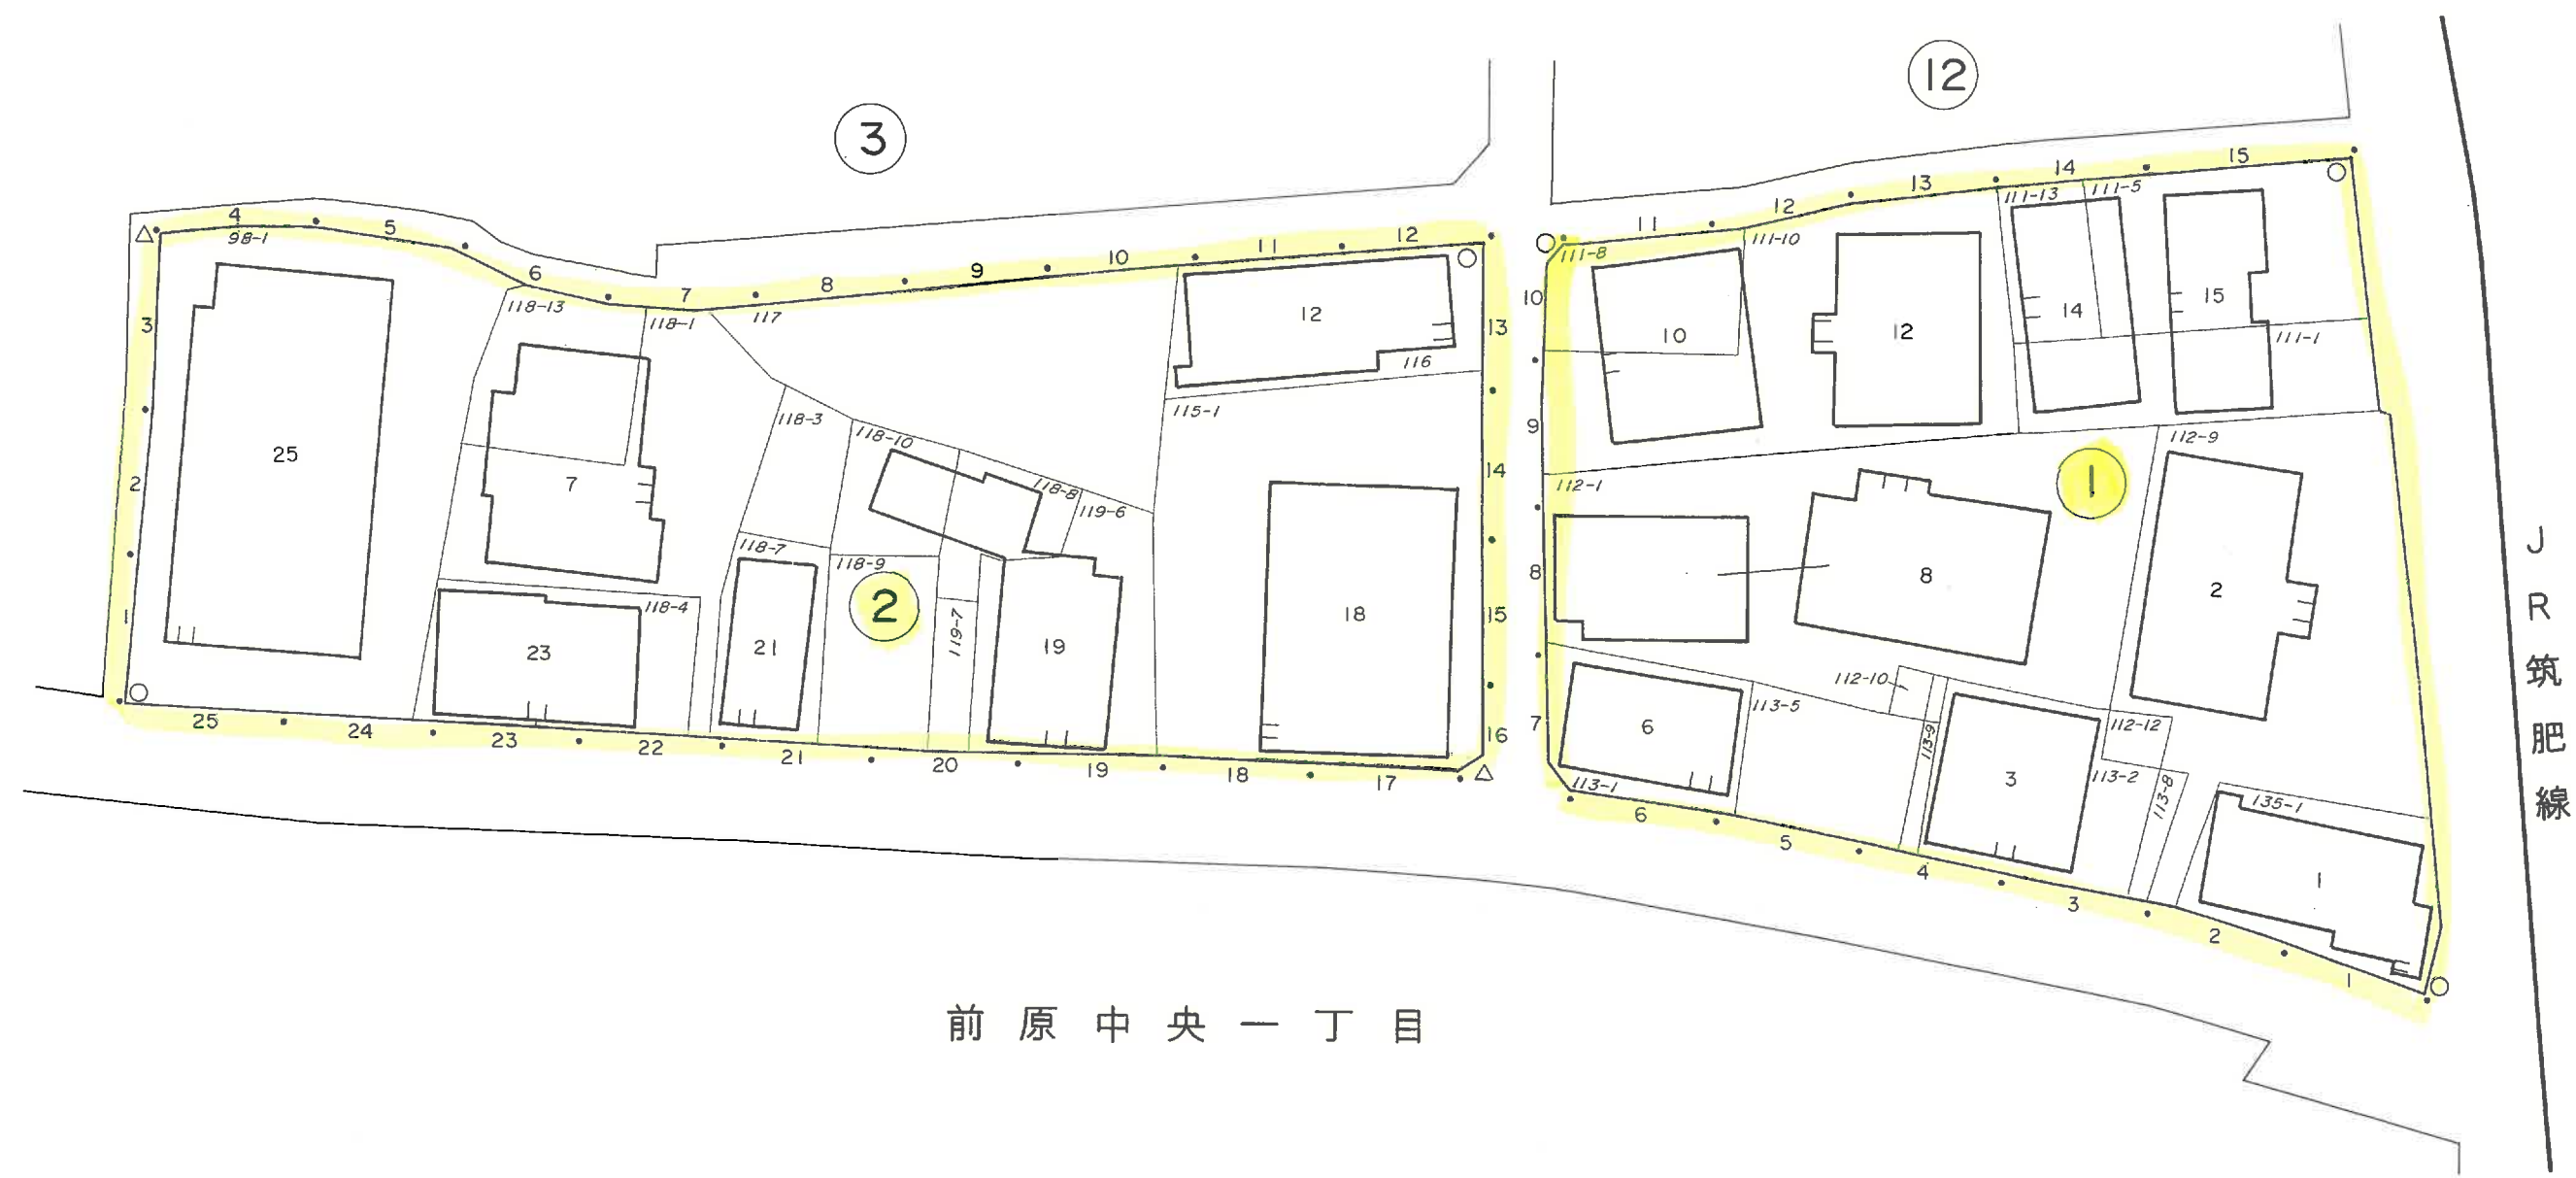


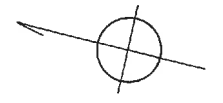

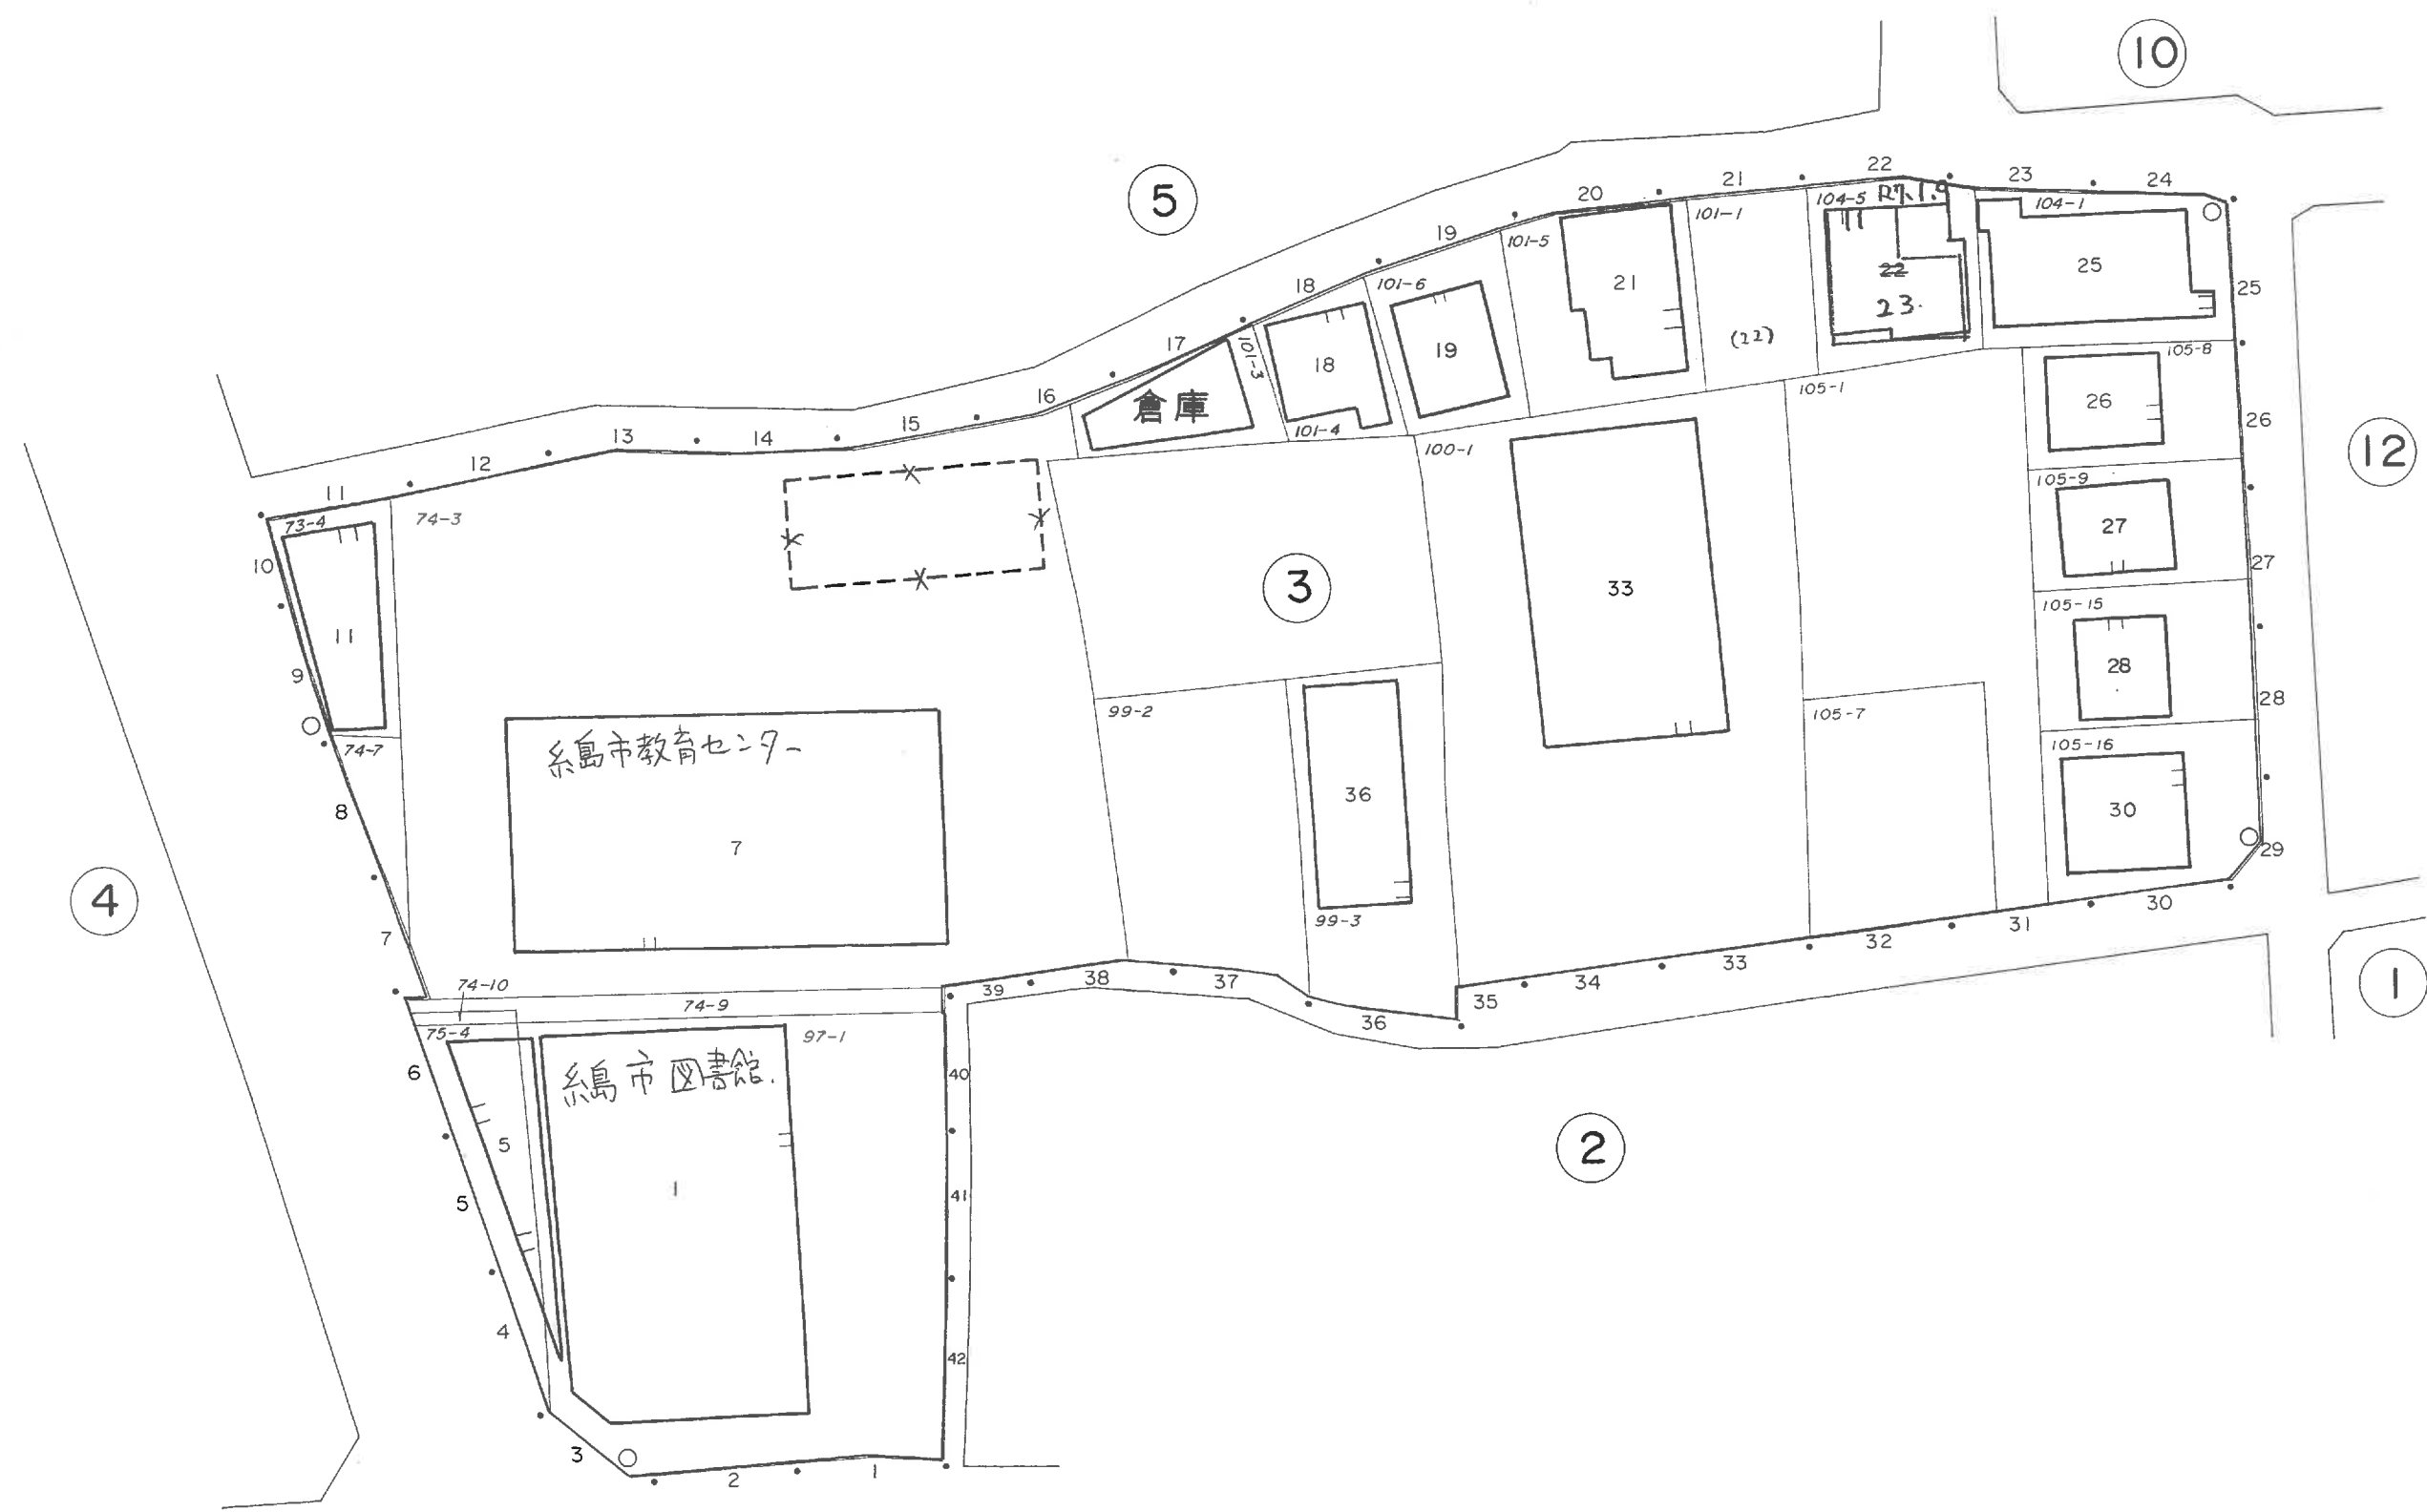

前原中央一丁目

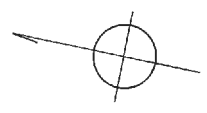


前原中央一丁目

S=1:500

この地番図は、住居表示用に公図を参考的に集成編纂したものである為、地番及び筆界等は、事務処理上の正当な資料として使用しないこと。




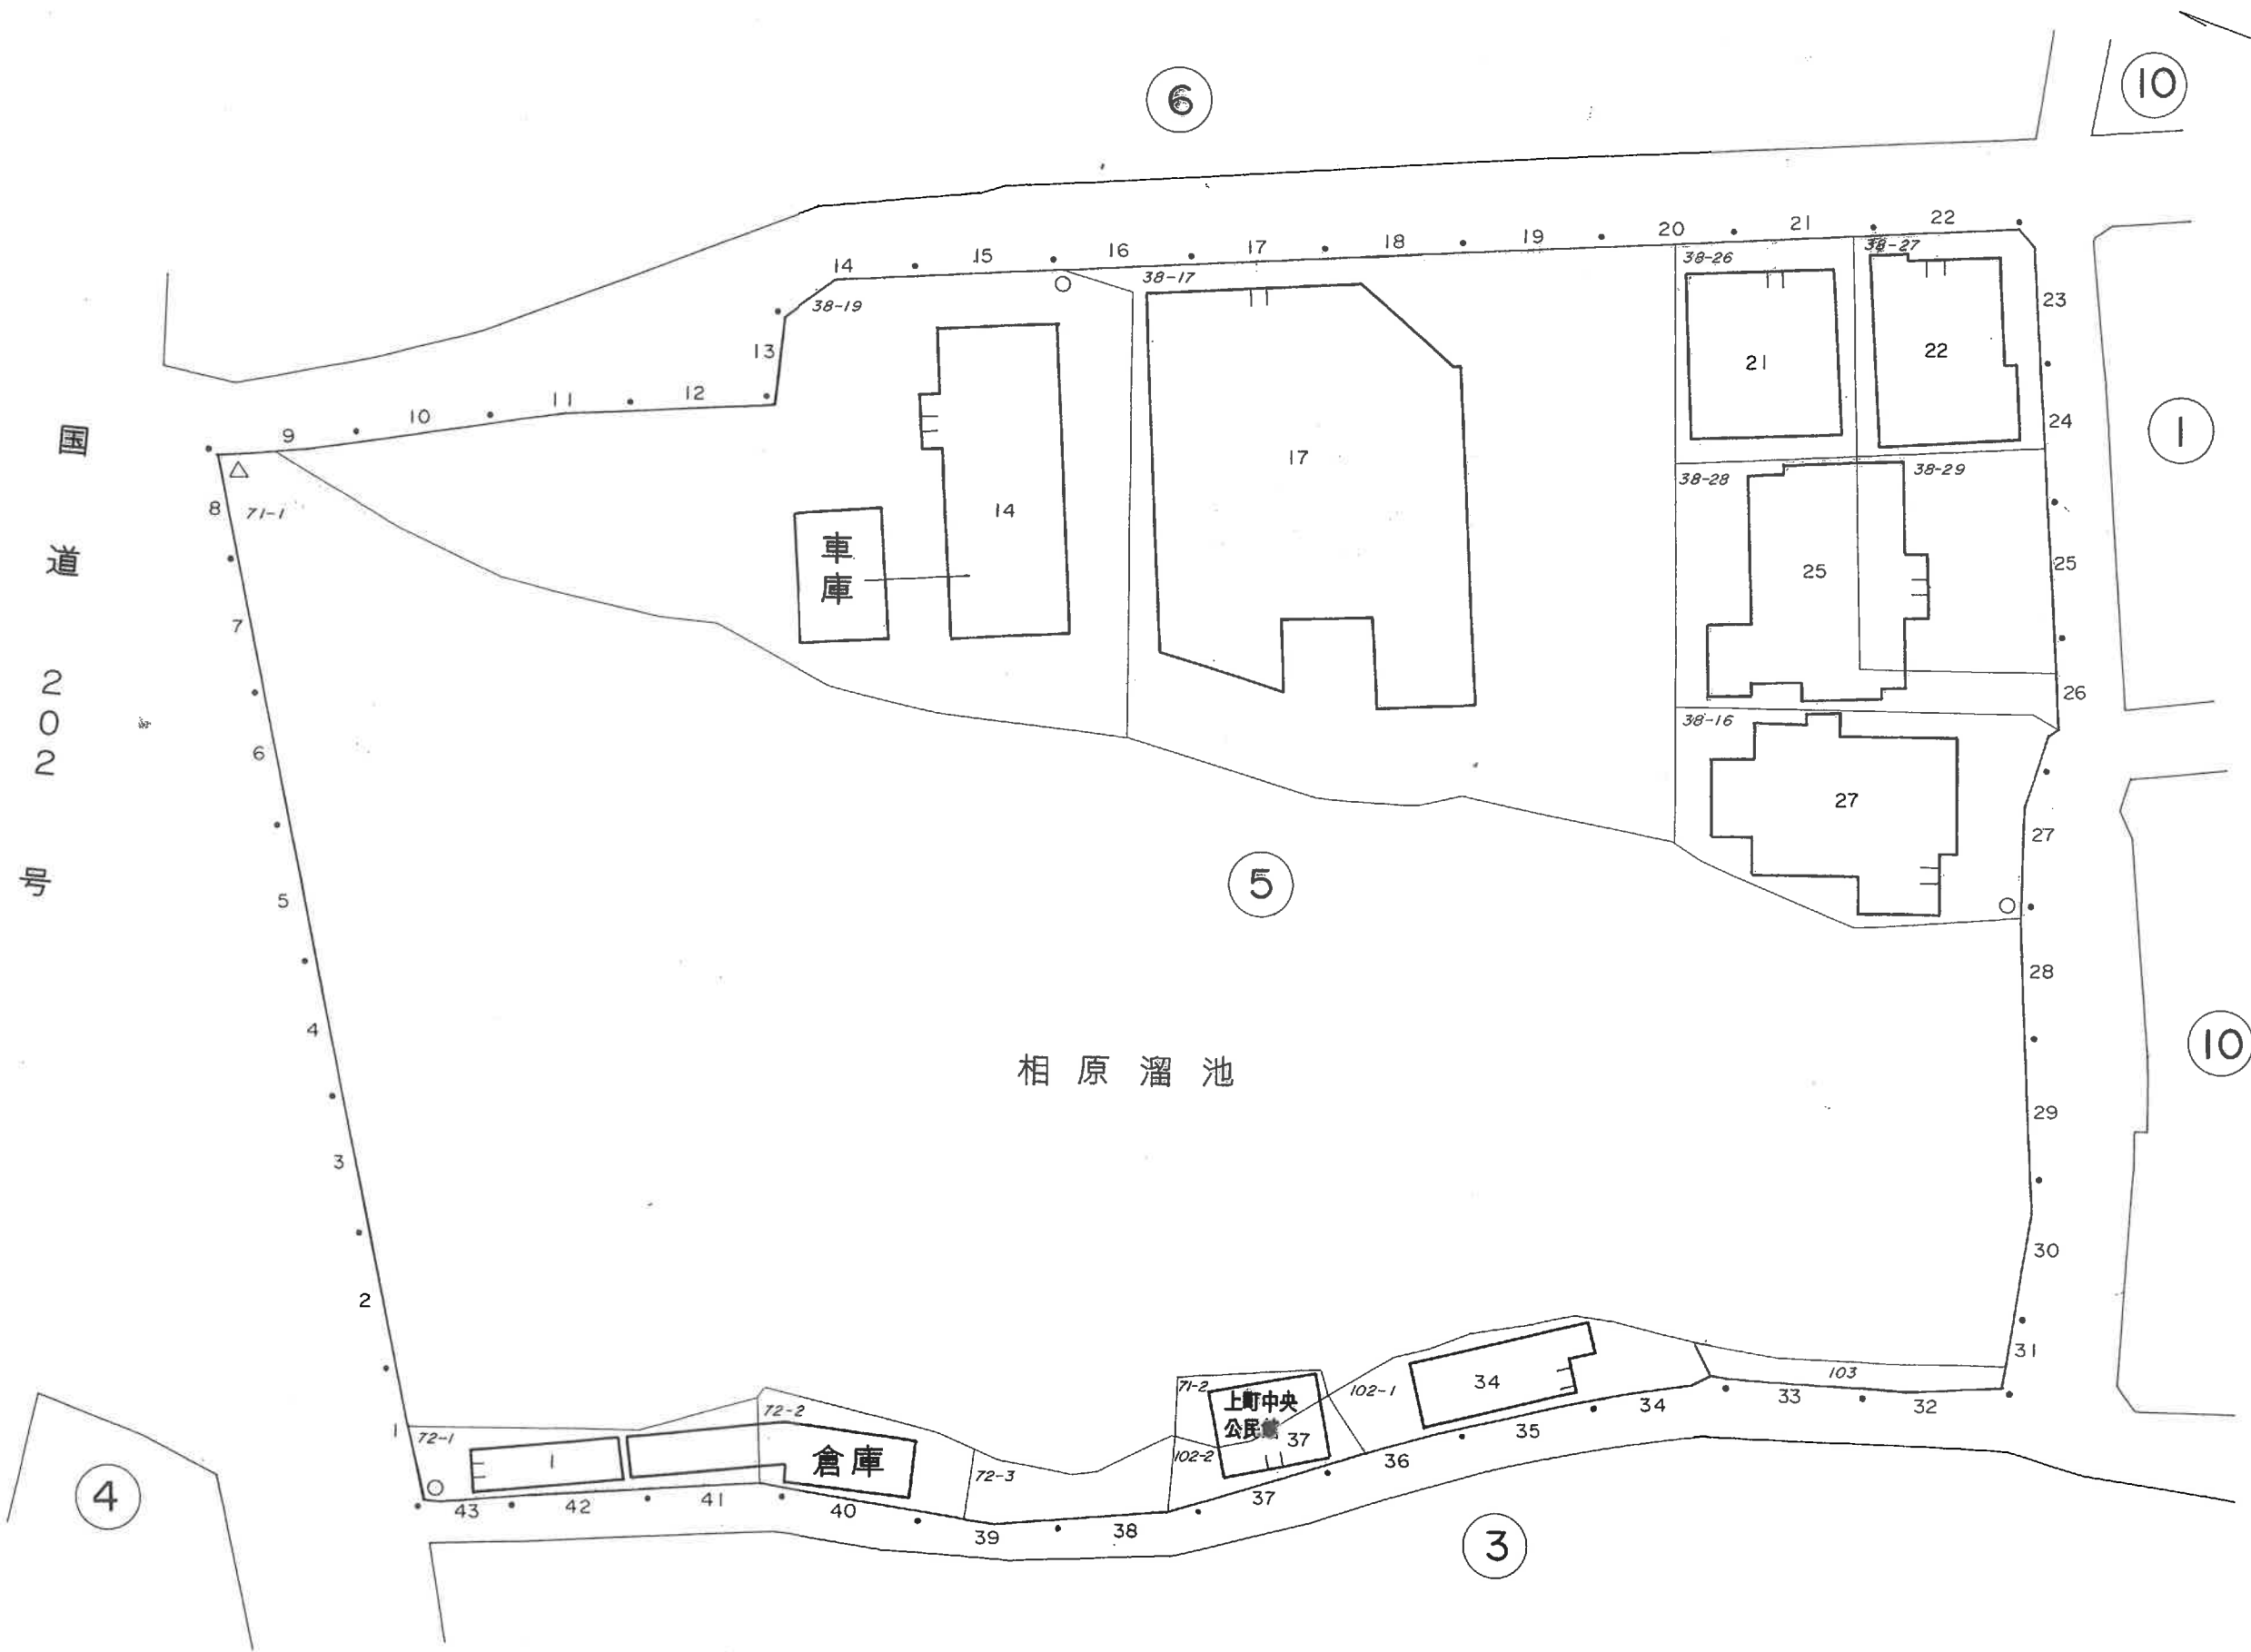



この地番図は、住居表示用に公図を参考的に集成編纂したものである為、地番及び境界等は、事務処理上の正当な資料として使用しないこと。





前 原 東 二 丁 目

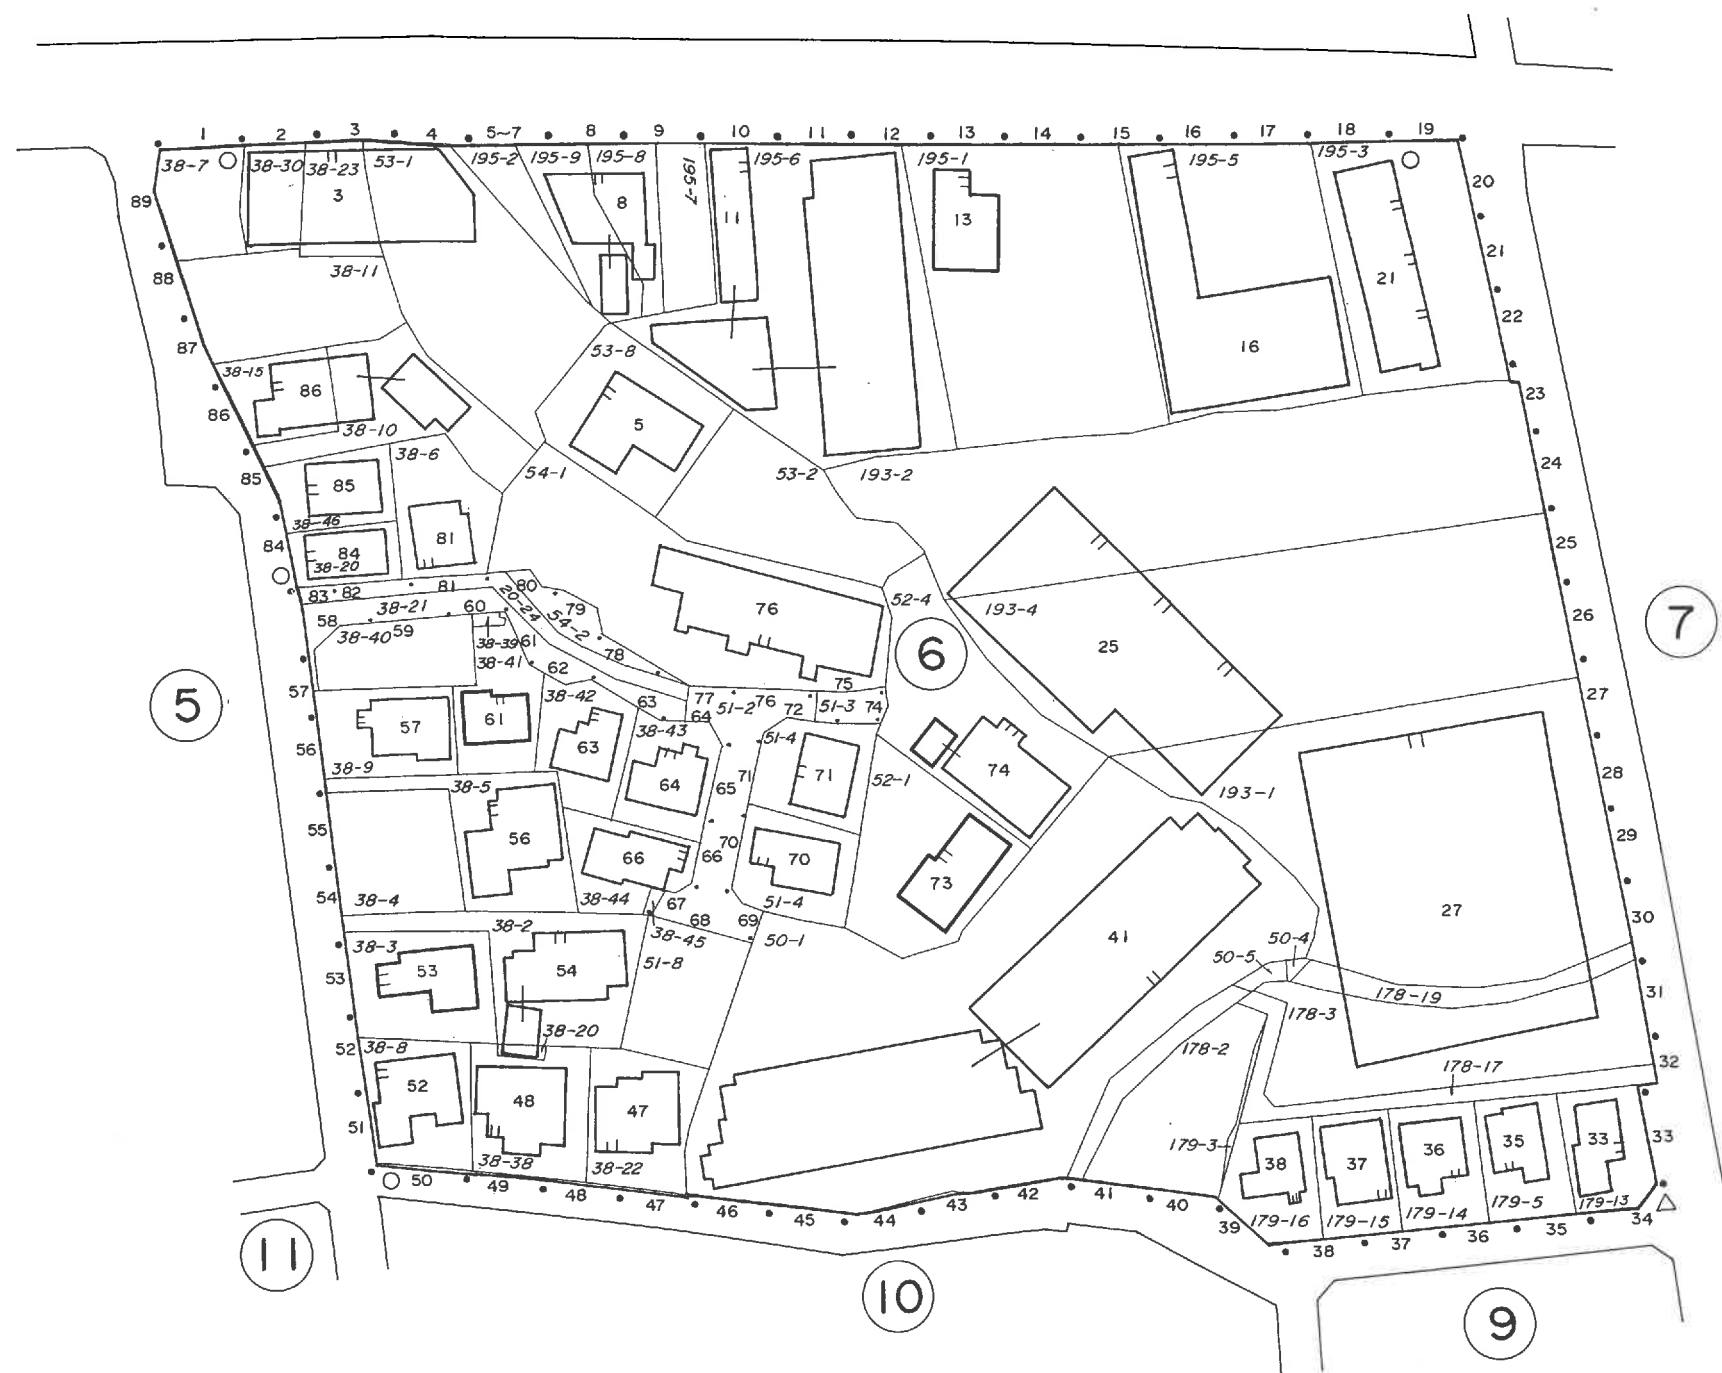

前原東二丁目

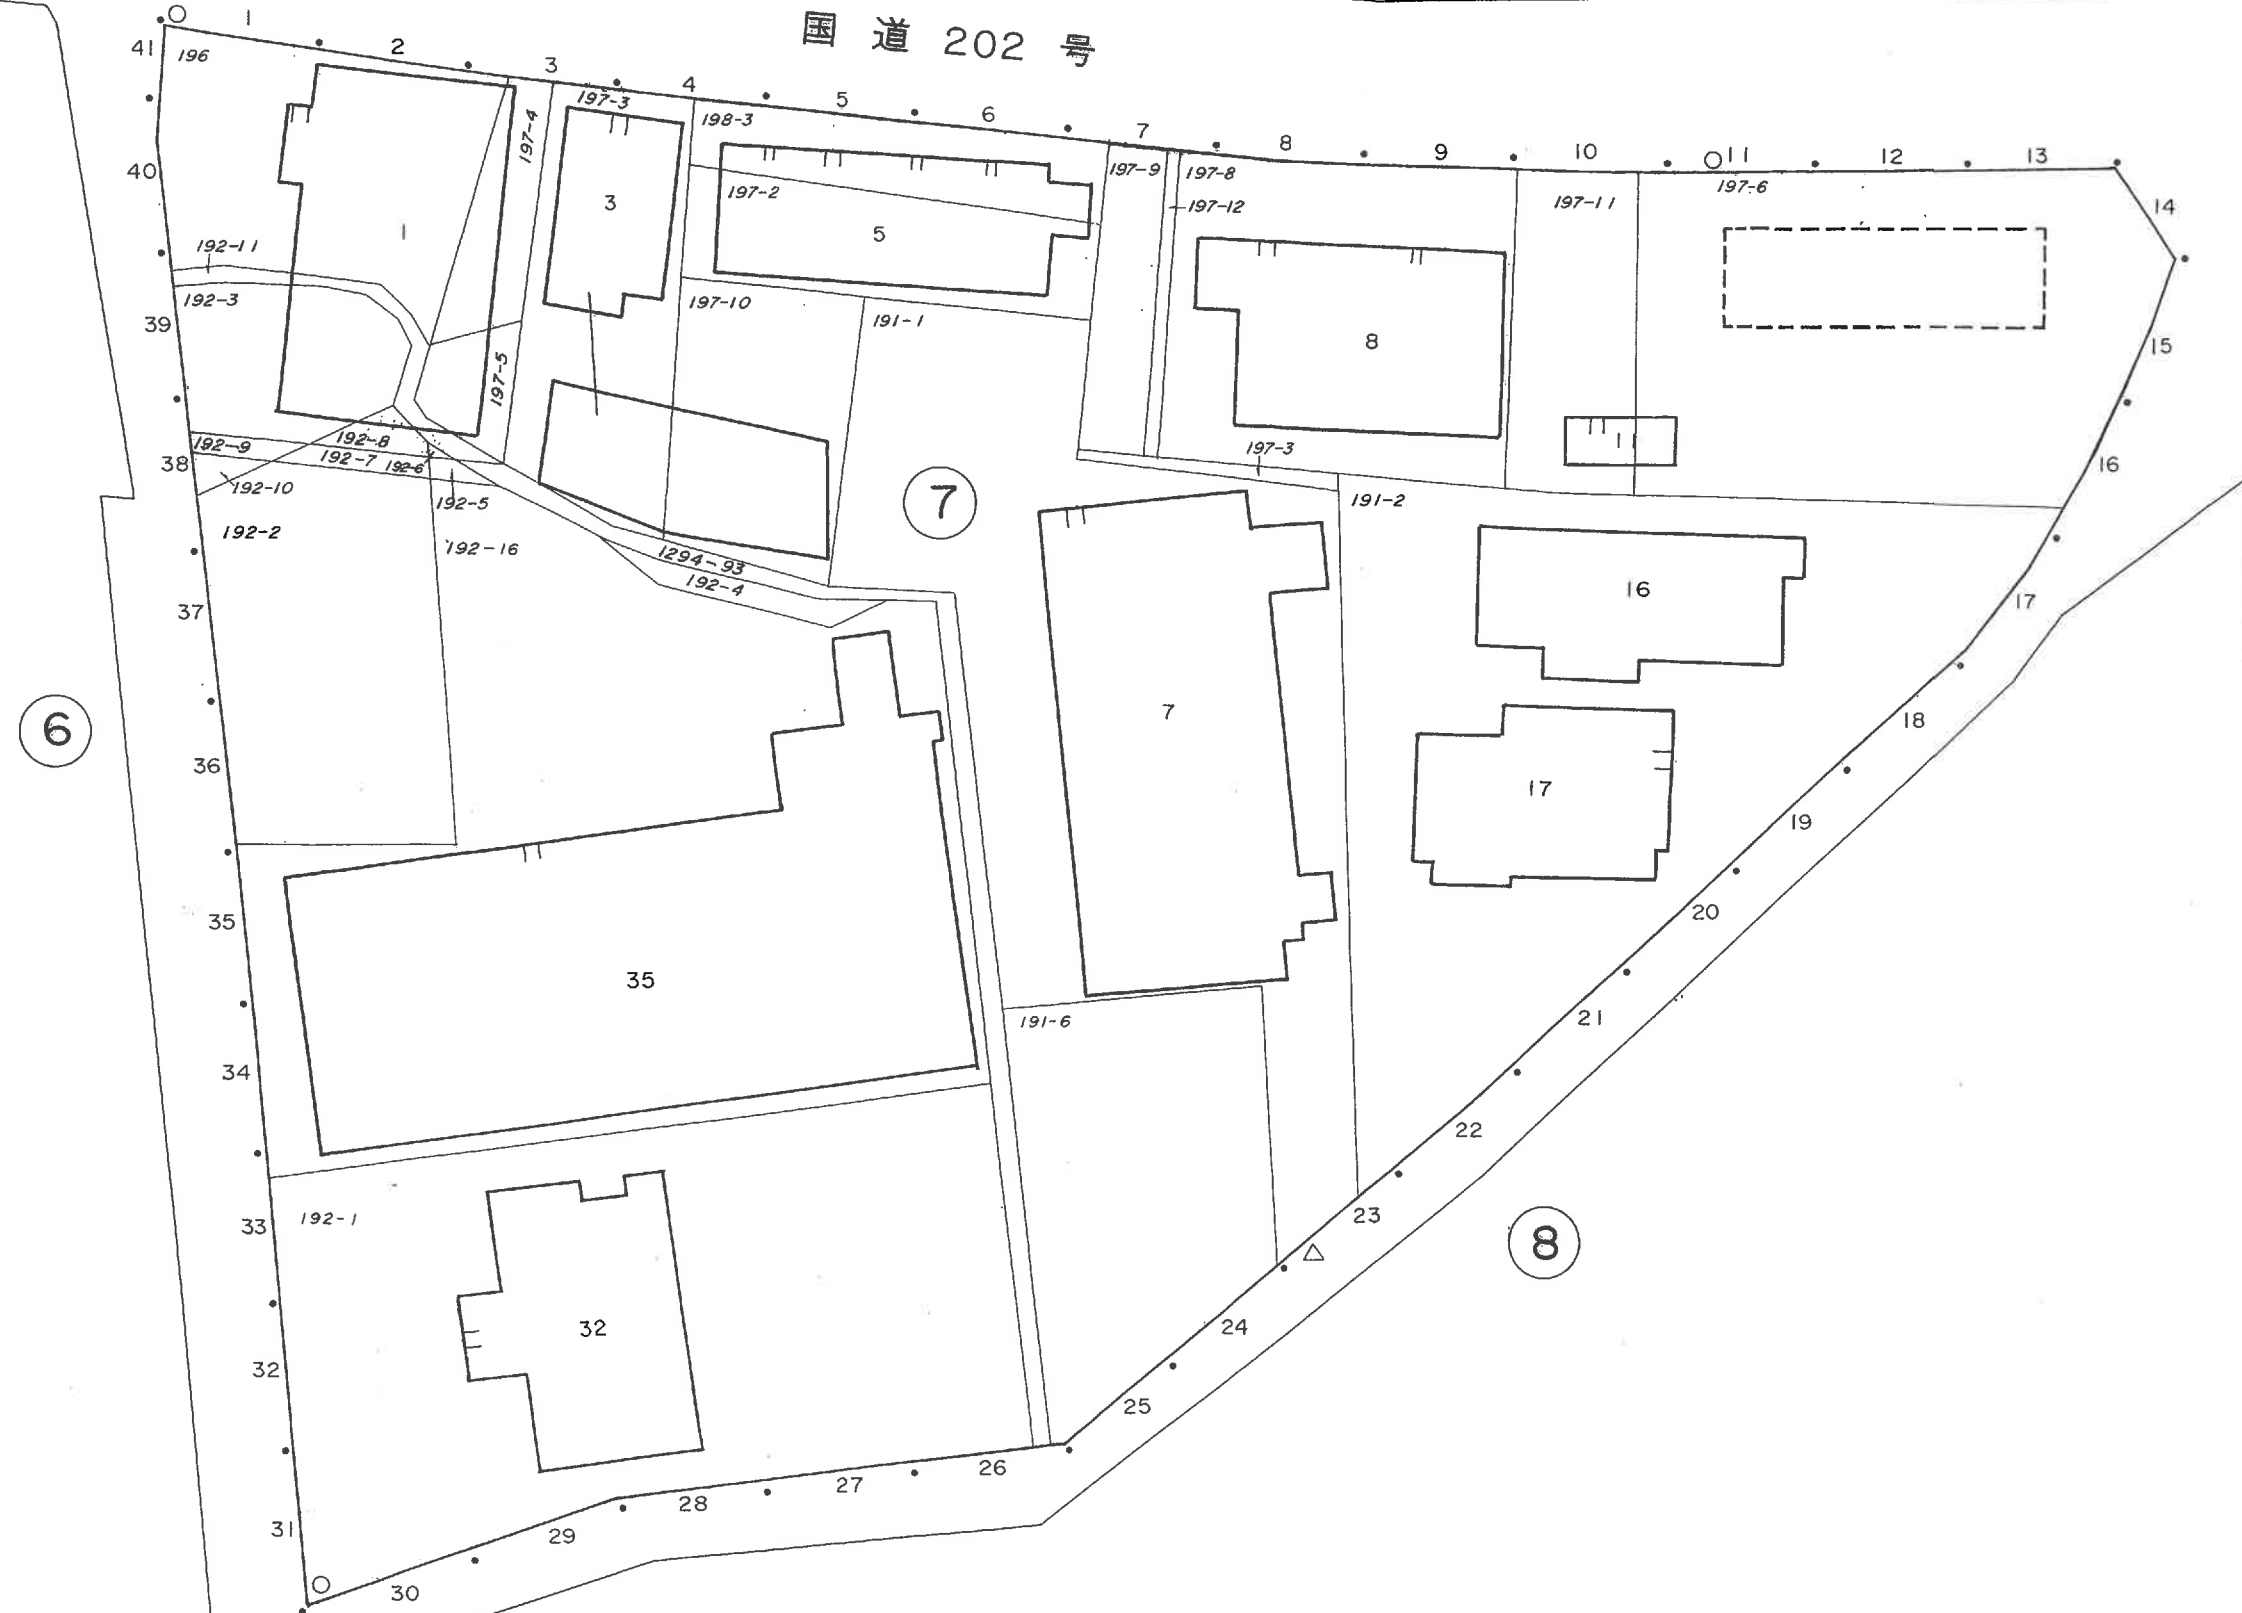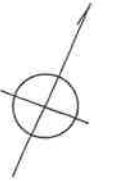

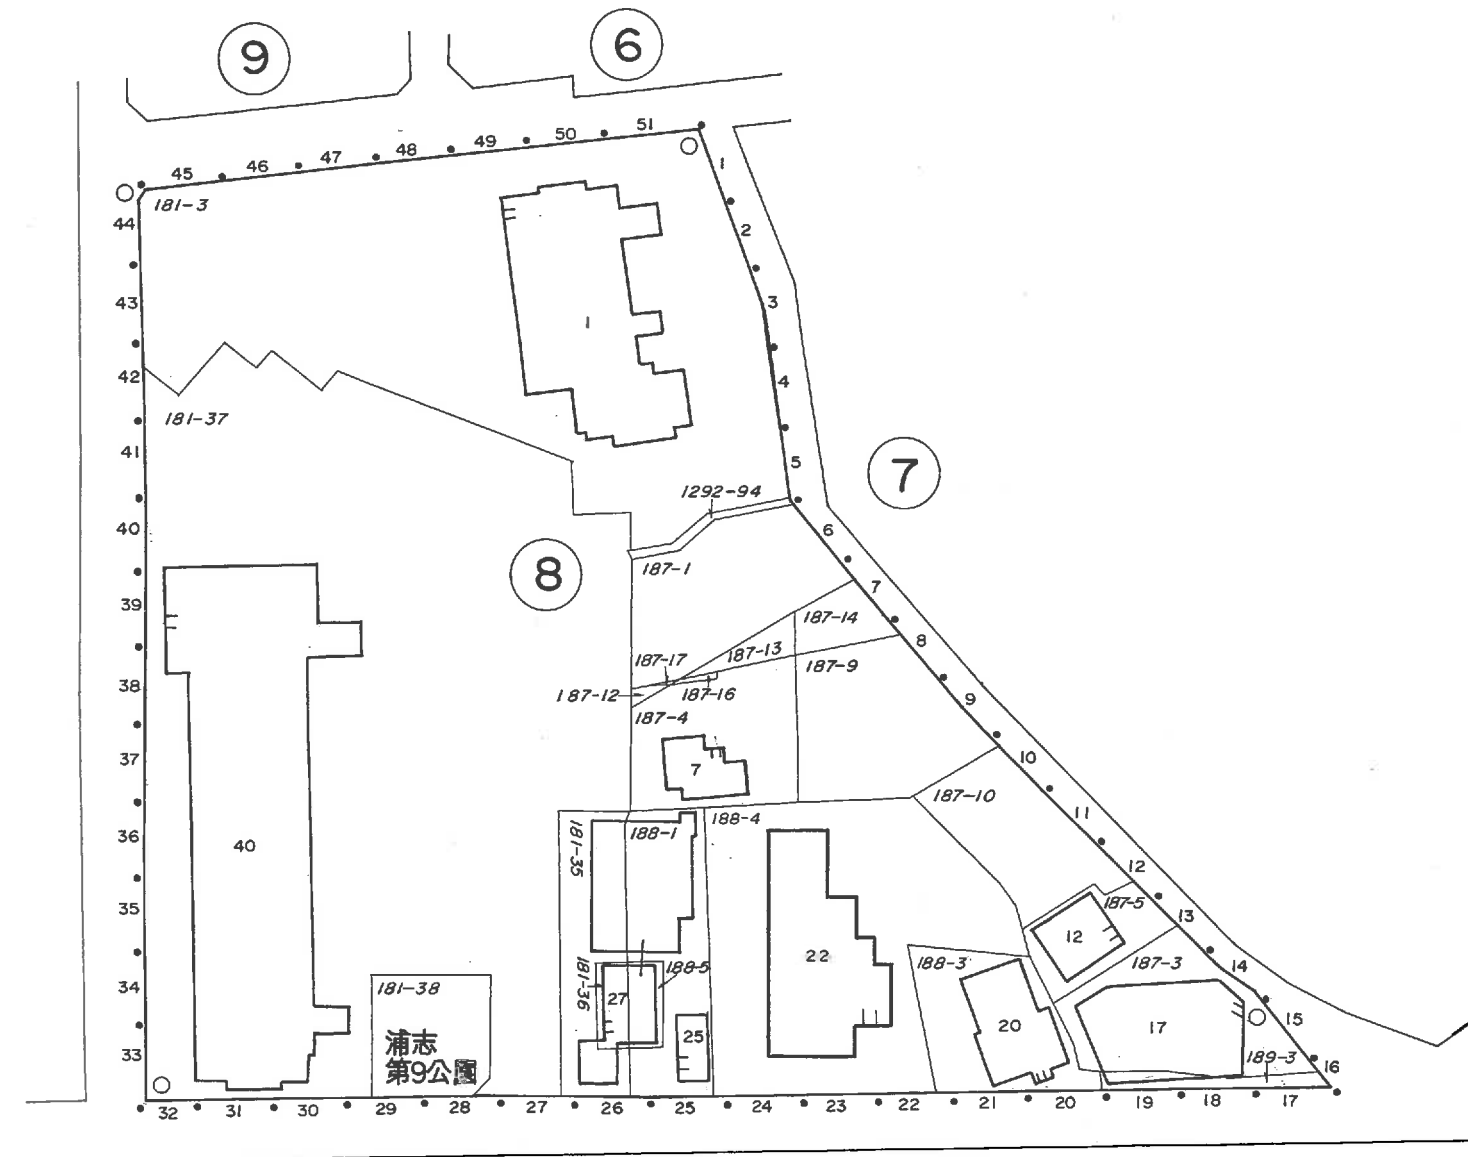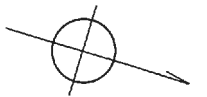

S=1:1,000

