


町名	志摩初三丁目	街区	1・2・3
----	--------	----	-------

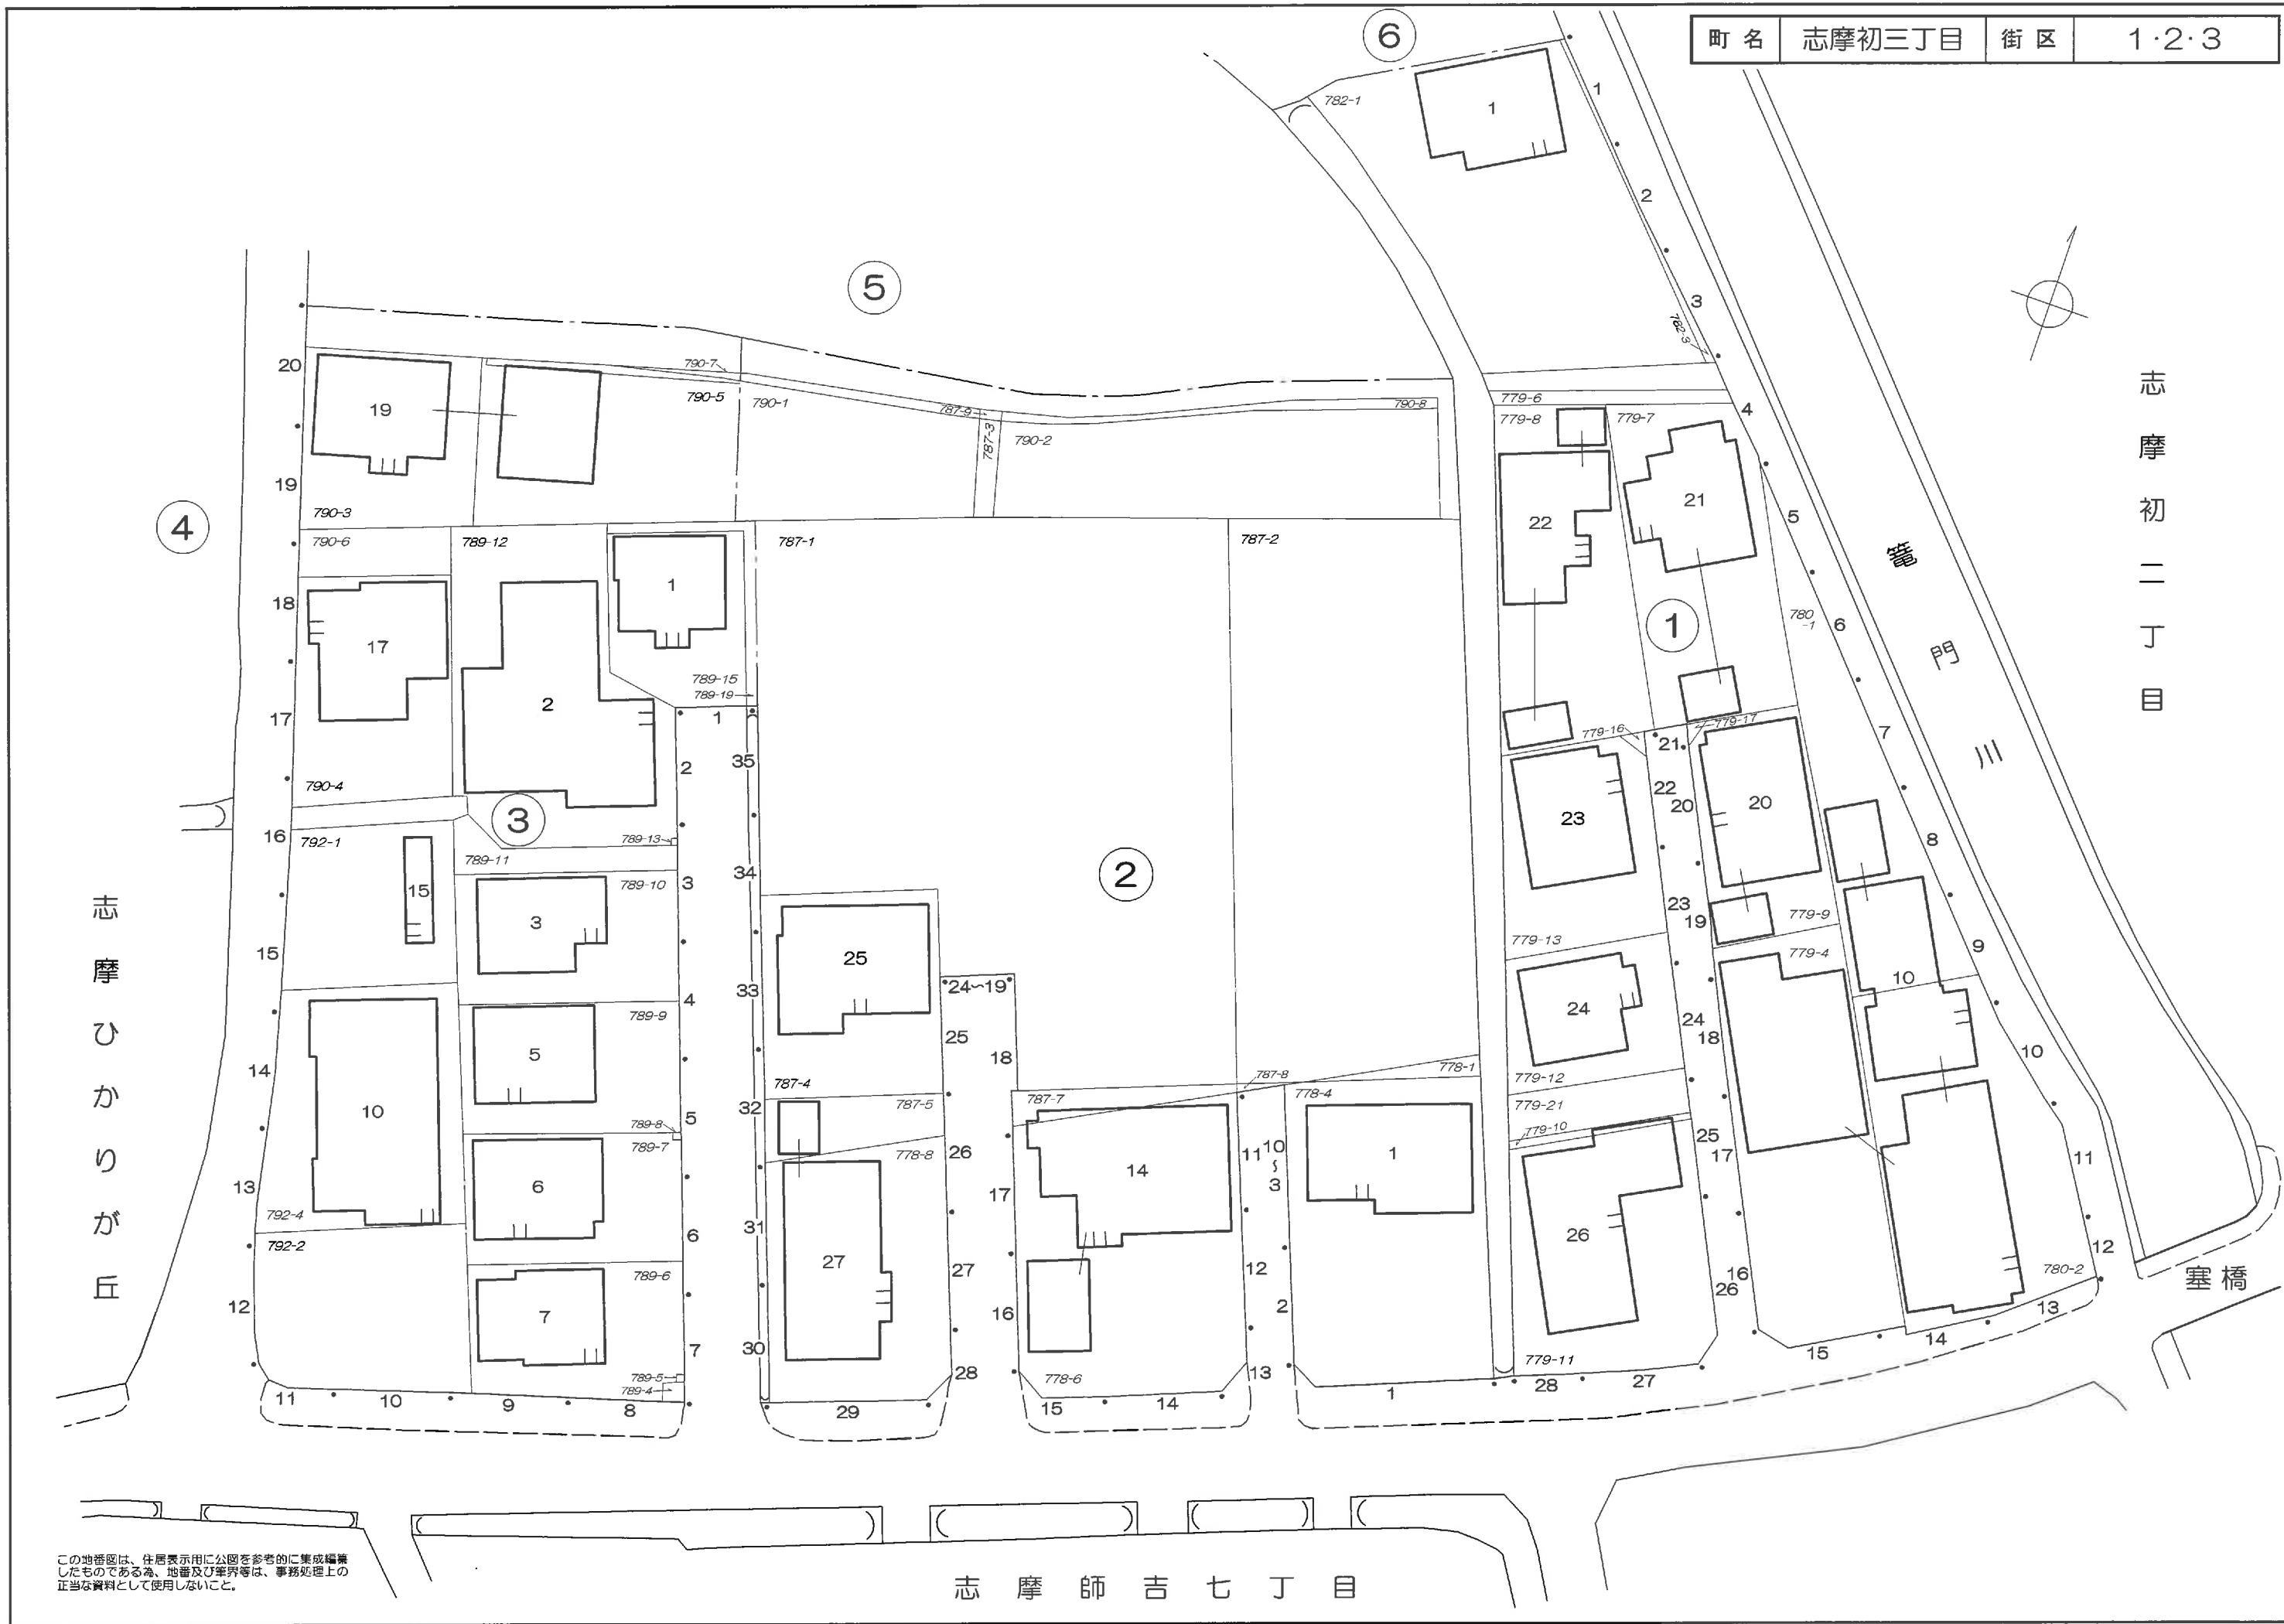


この地図は、住居表示用に公図を参考的に集成編集したものであるが、地番及び境界等は、事務処理上の正当な資料として使用しないこと。

志摩師吉七丁目

町 名	志摩初三丁目	街 区	4・5
-----	--------	-----	-----




町 名	志摩初三丁目	街 区	6
-----	--------	-----	---

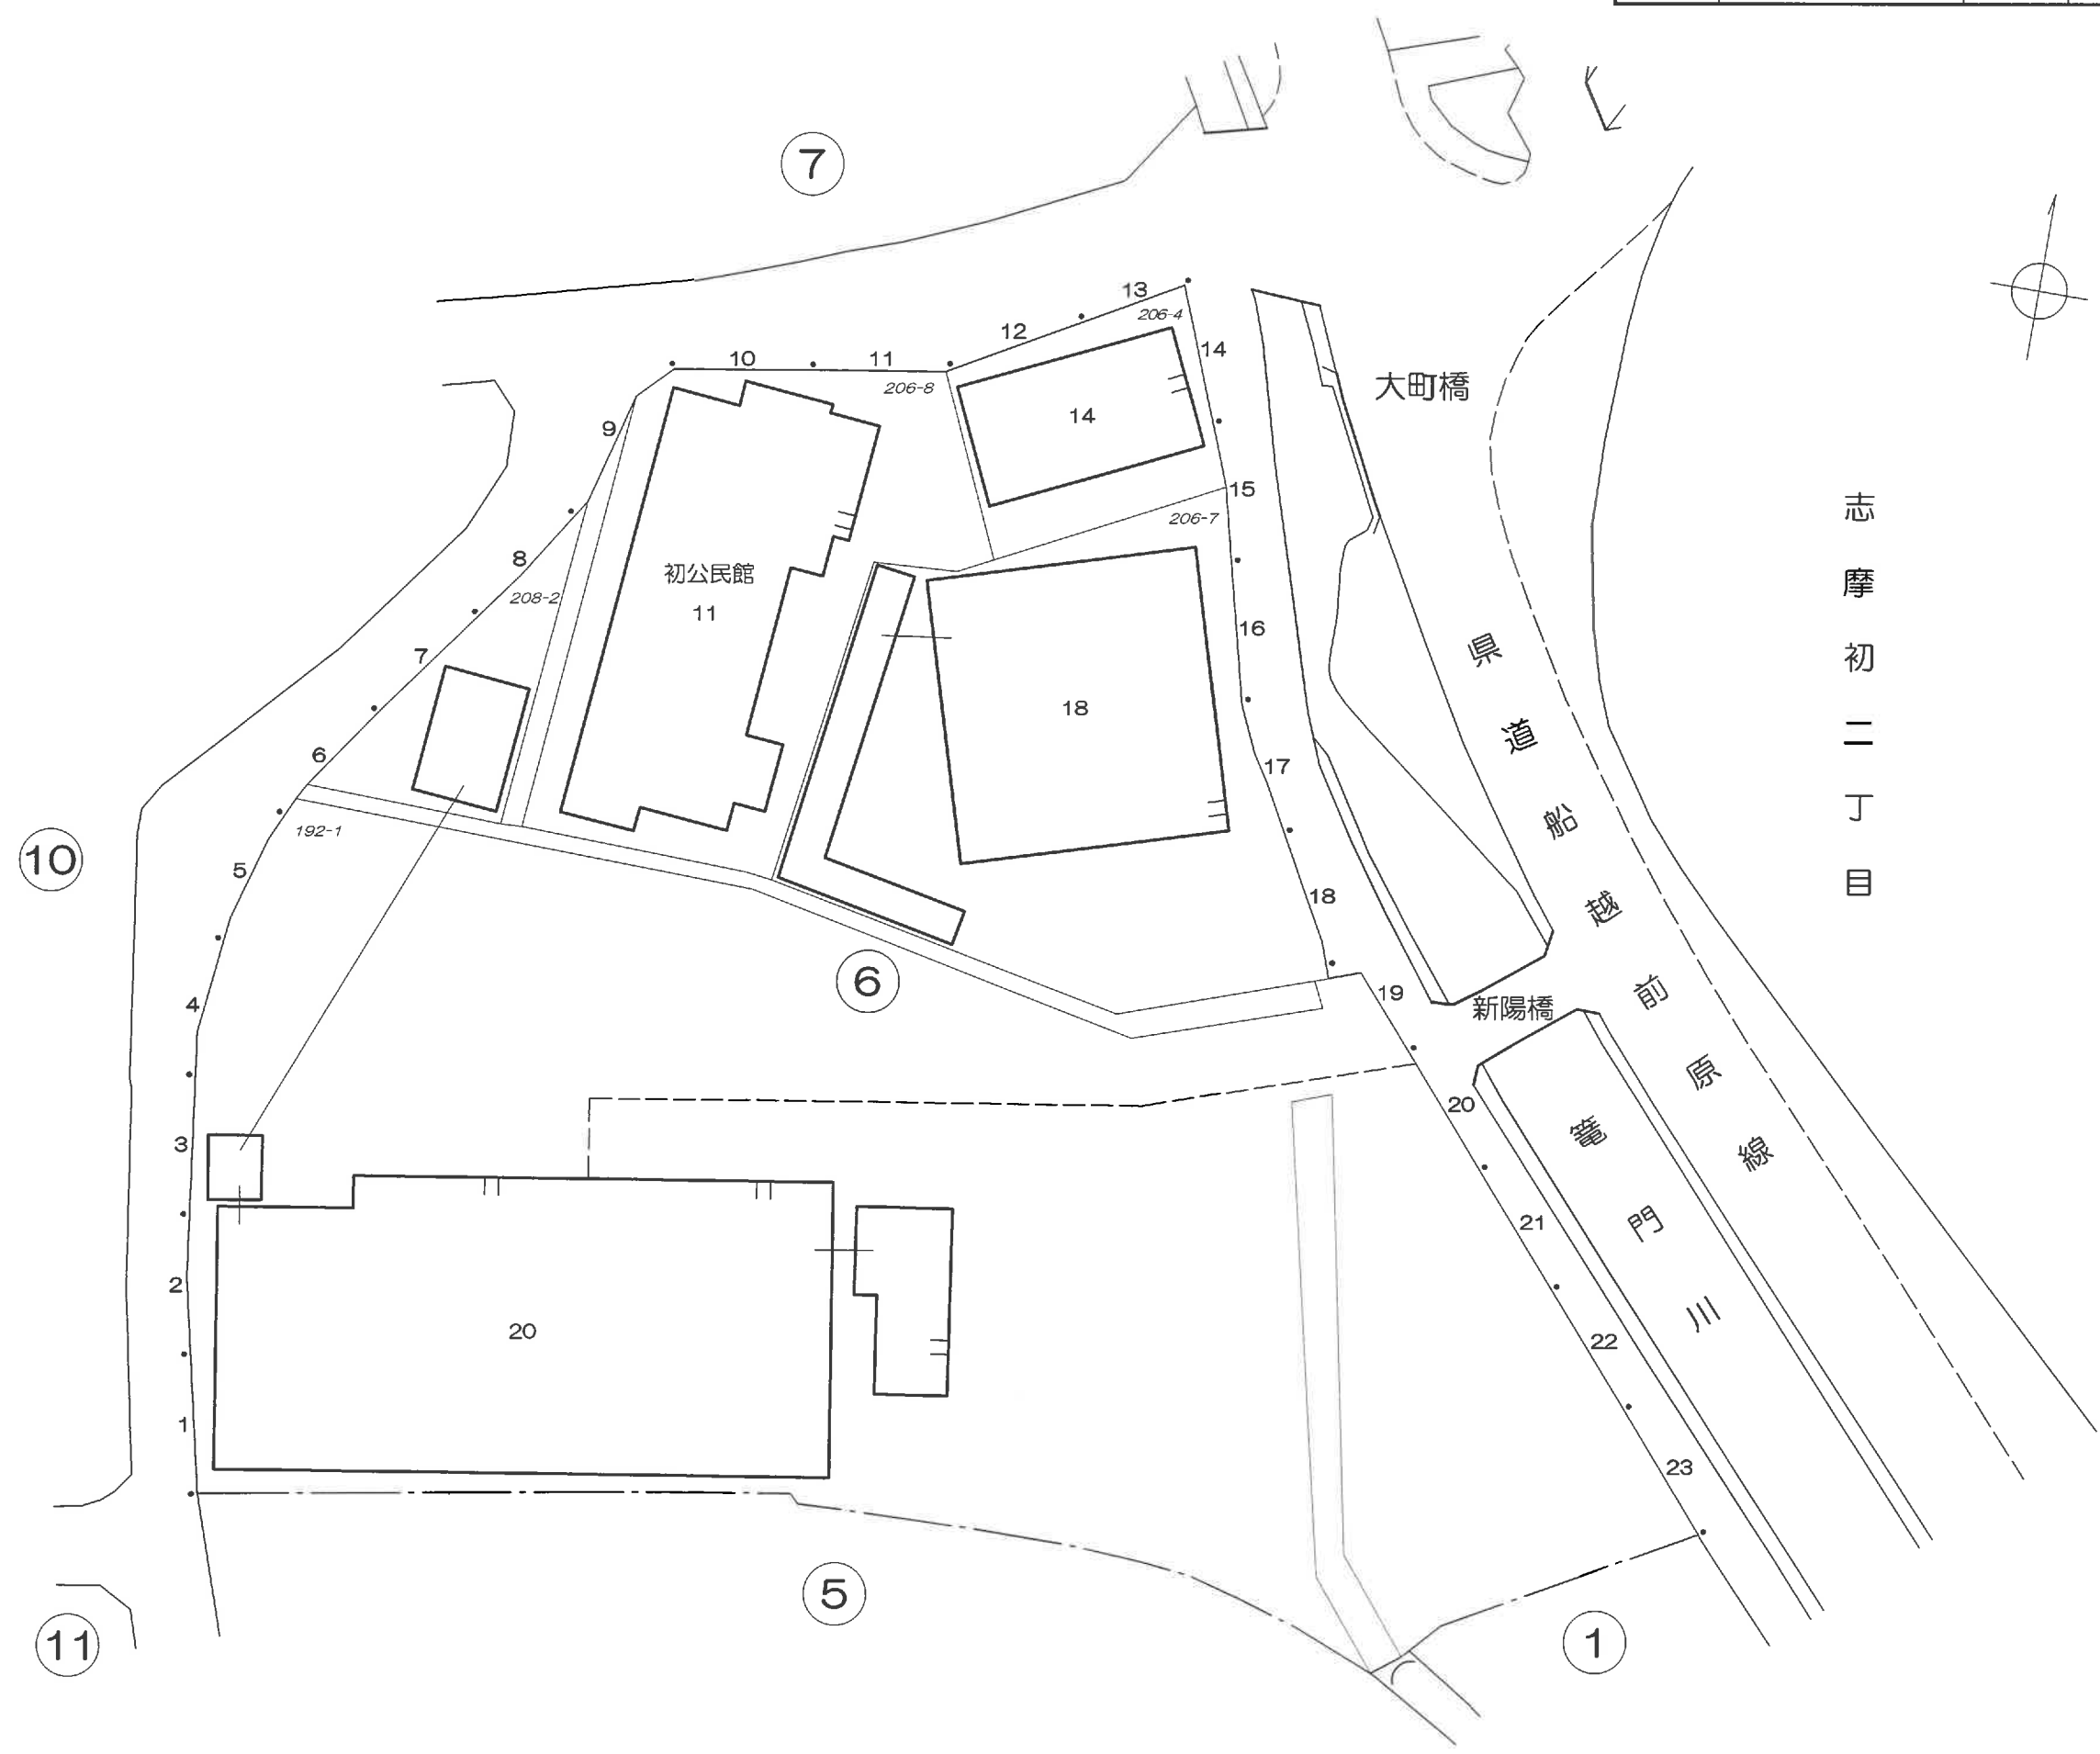

この地番図は、住居表示用に公図を参考的に集成編纂したものであるが、地番及び境界等は、事務処理上の正当な資料として使用しないこと。

町名	志摩初三丁目	街区	7
----	--------	----	---

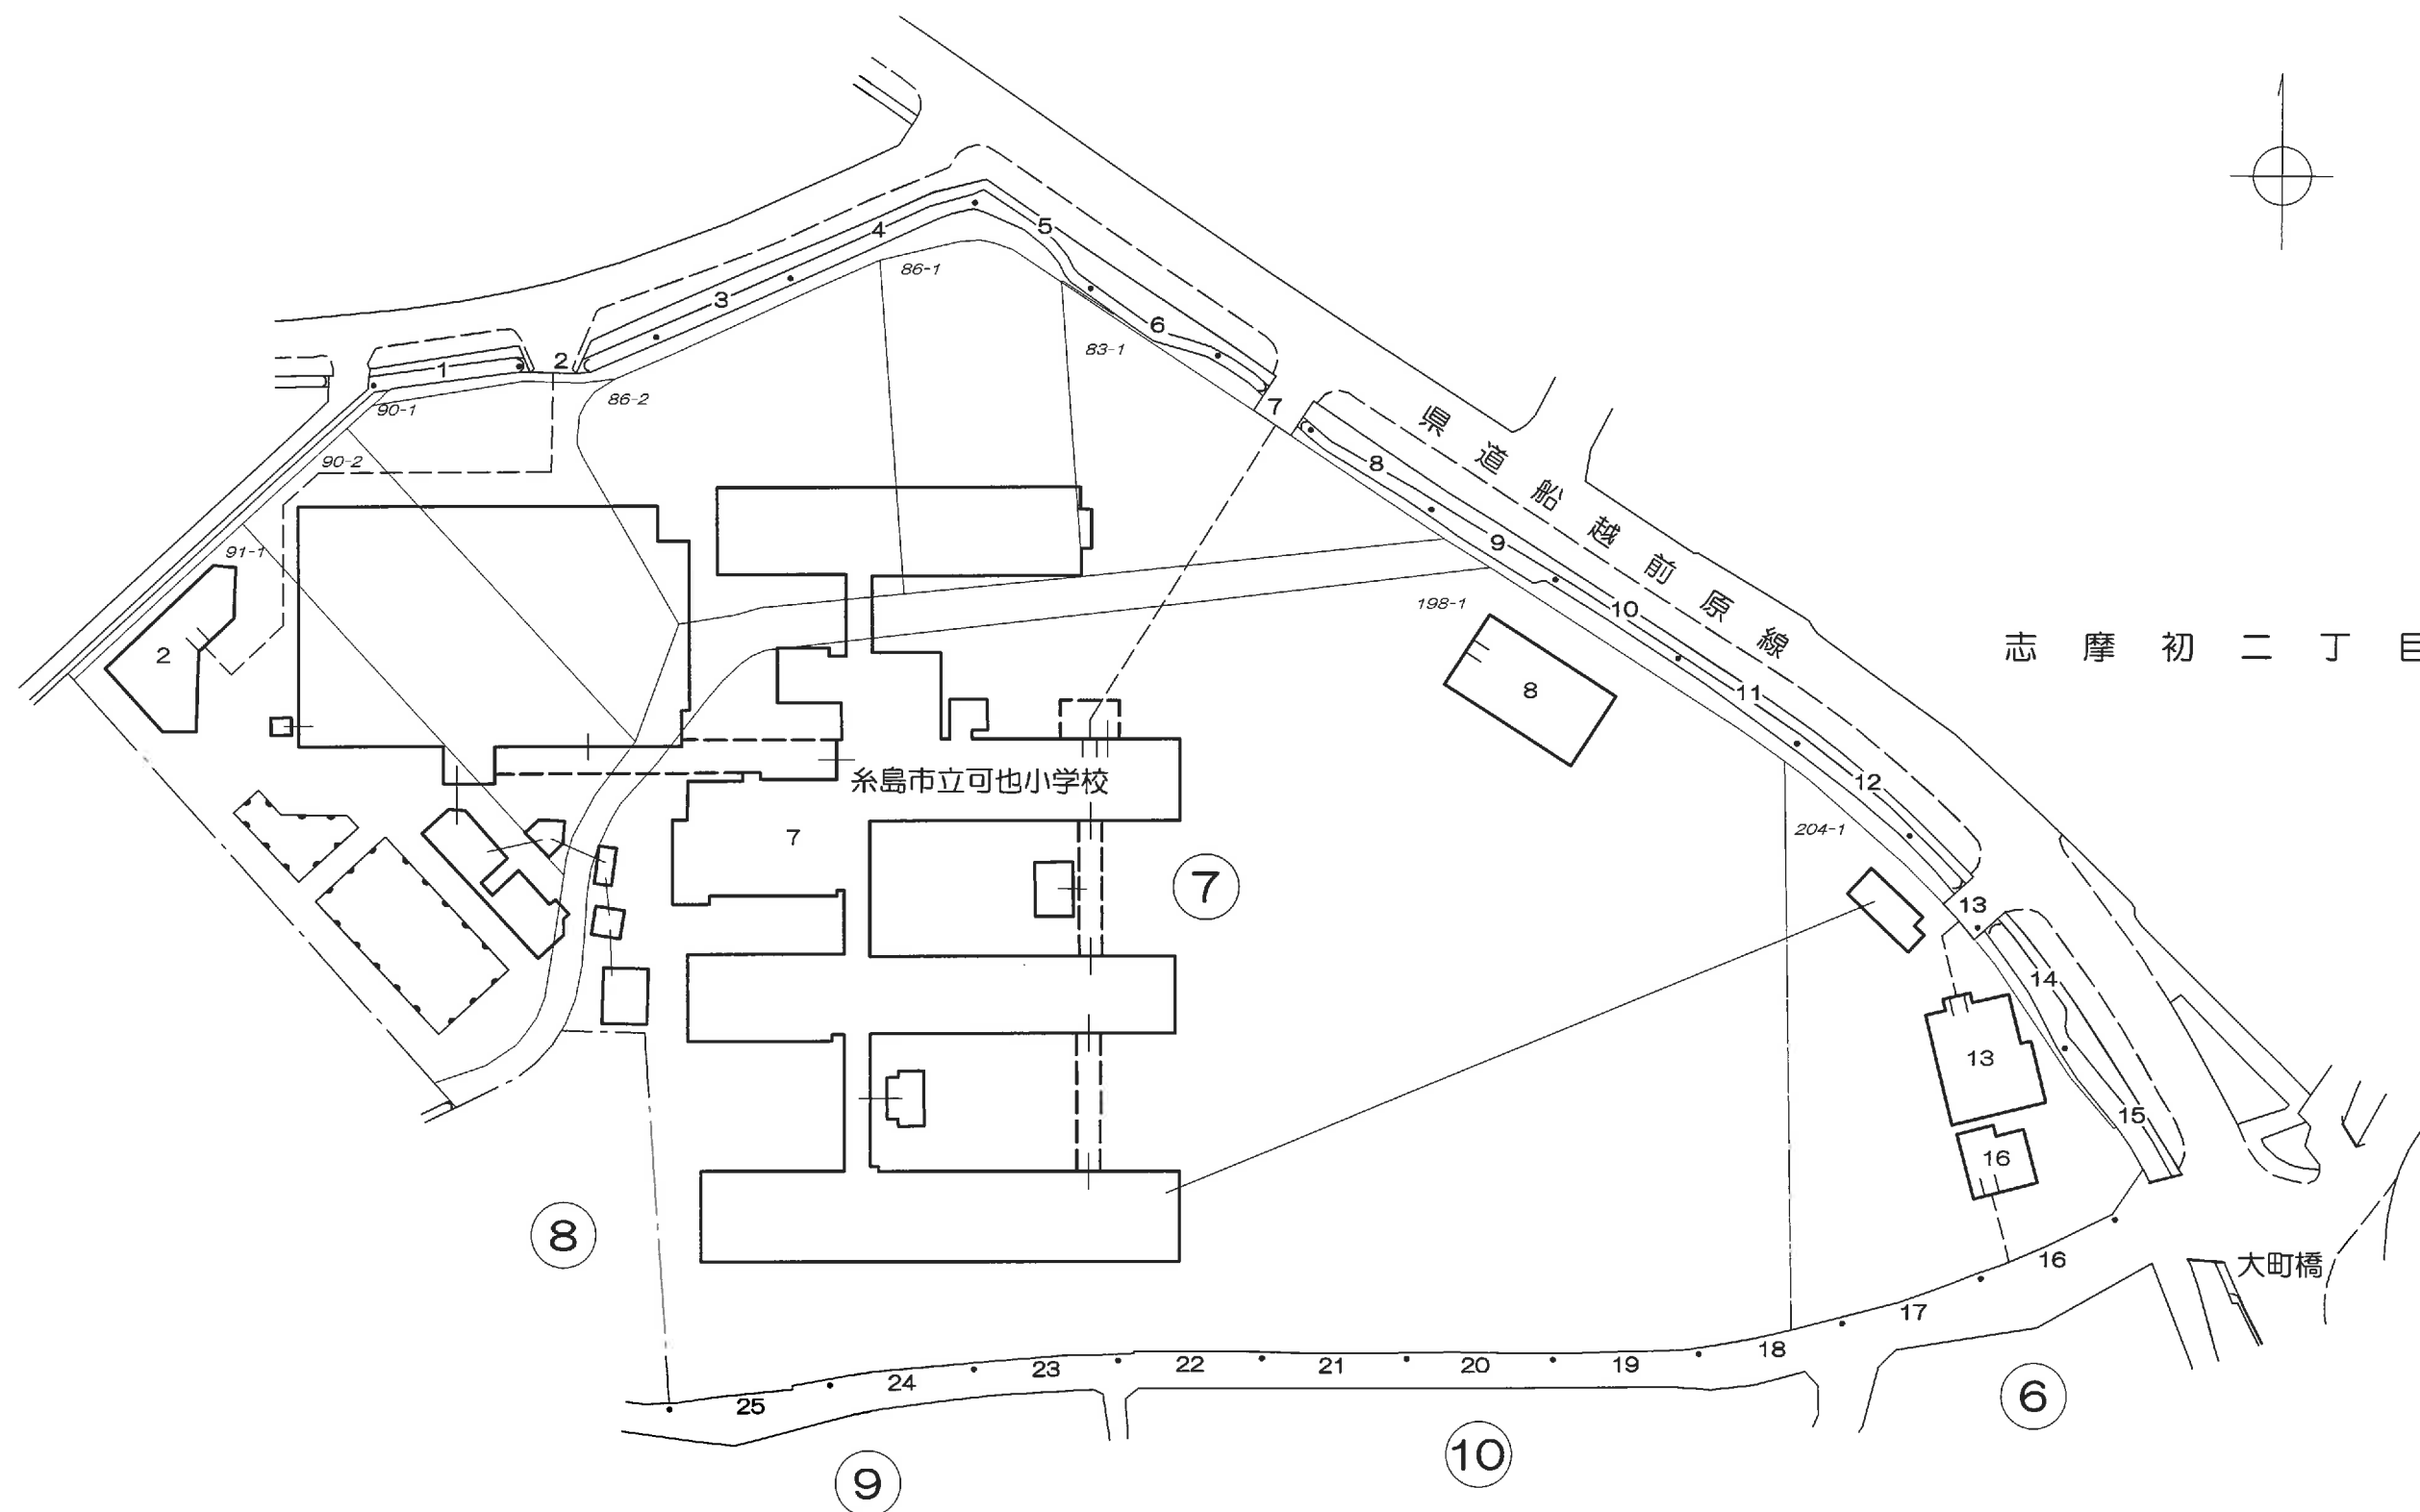

フロンテージの間隔は20mです。

S=1:1000



この地番図は、住居表示用に公図を参考的に集成編纂したものであるが、地番及び境界等は、事務処理上の正当な資料として使用しないこと。


町 名	志摩初三丁目	街 区	10・11
-----	--------	-----	-------

7

6

5

4

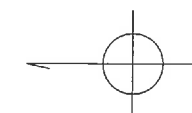

志摩ひかりが丘


10

11

9


12

町名	志摩初三丁目	街区	12
----	--------	----	----

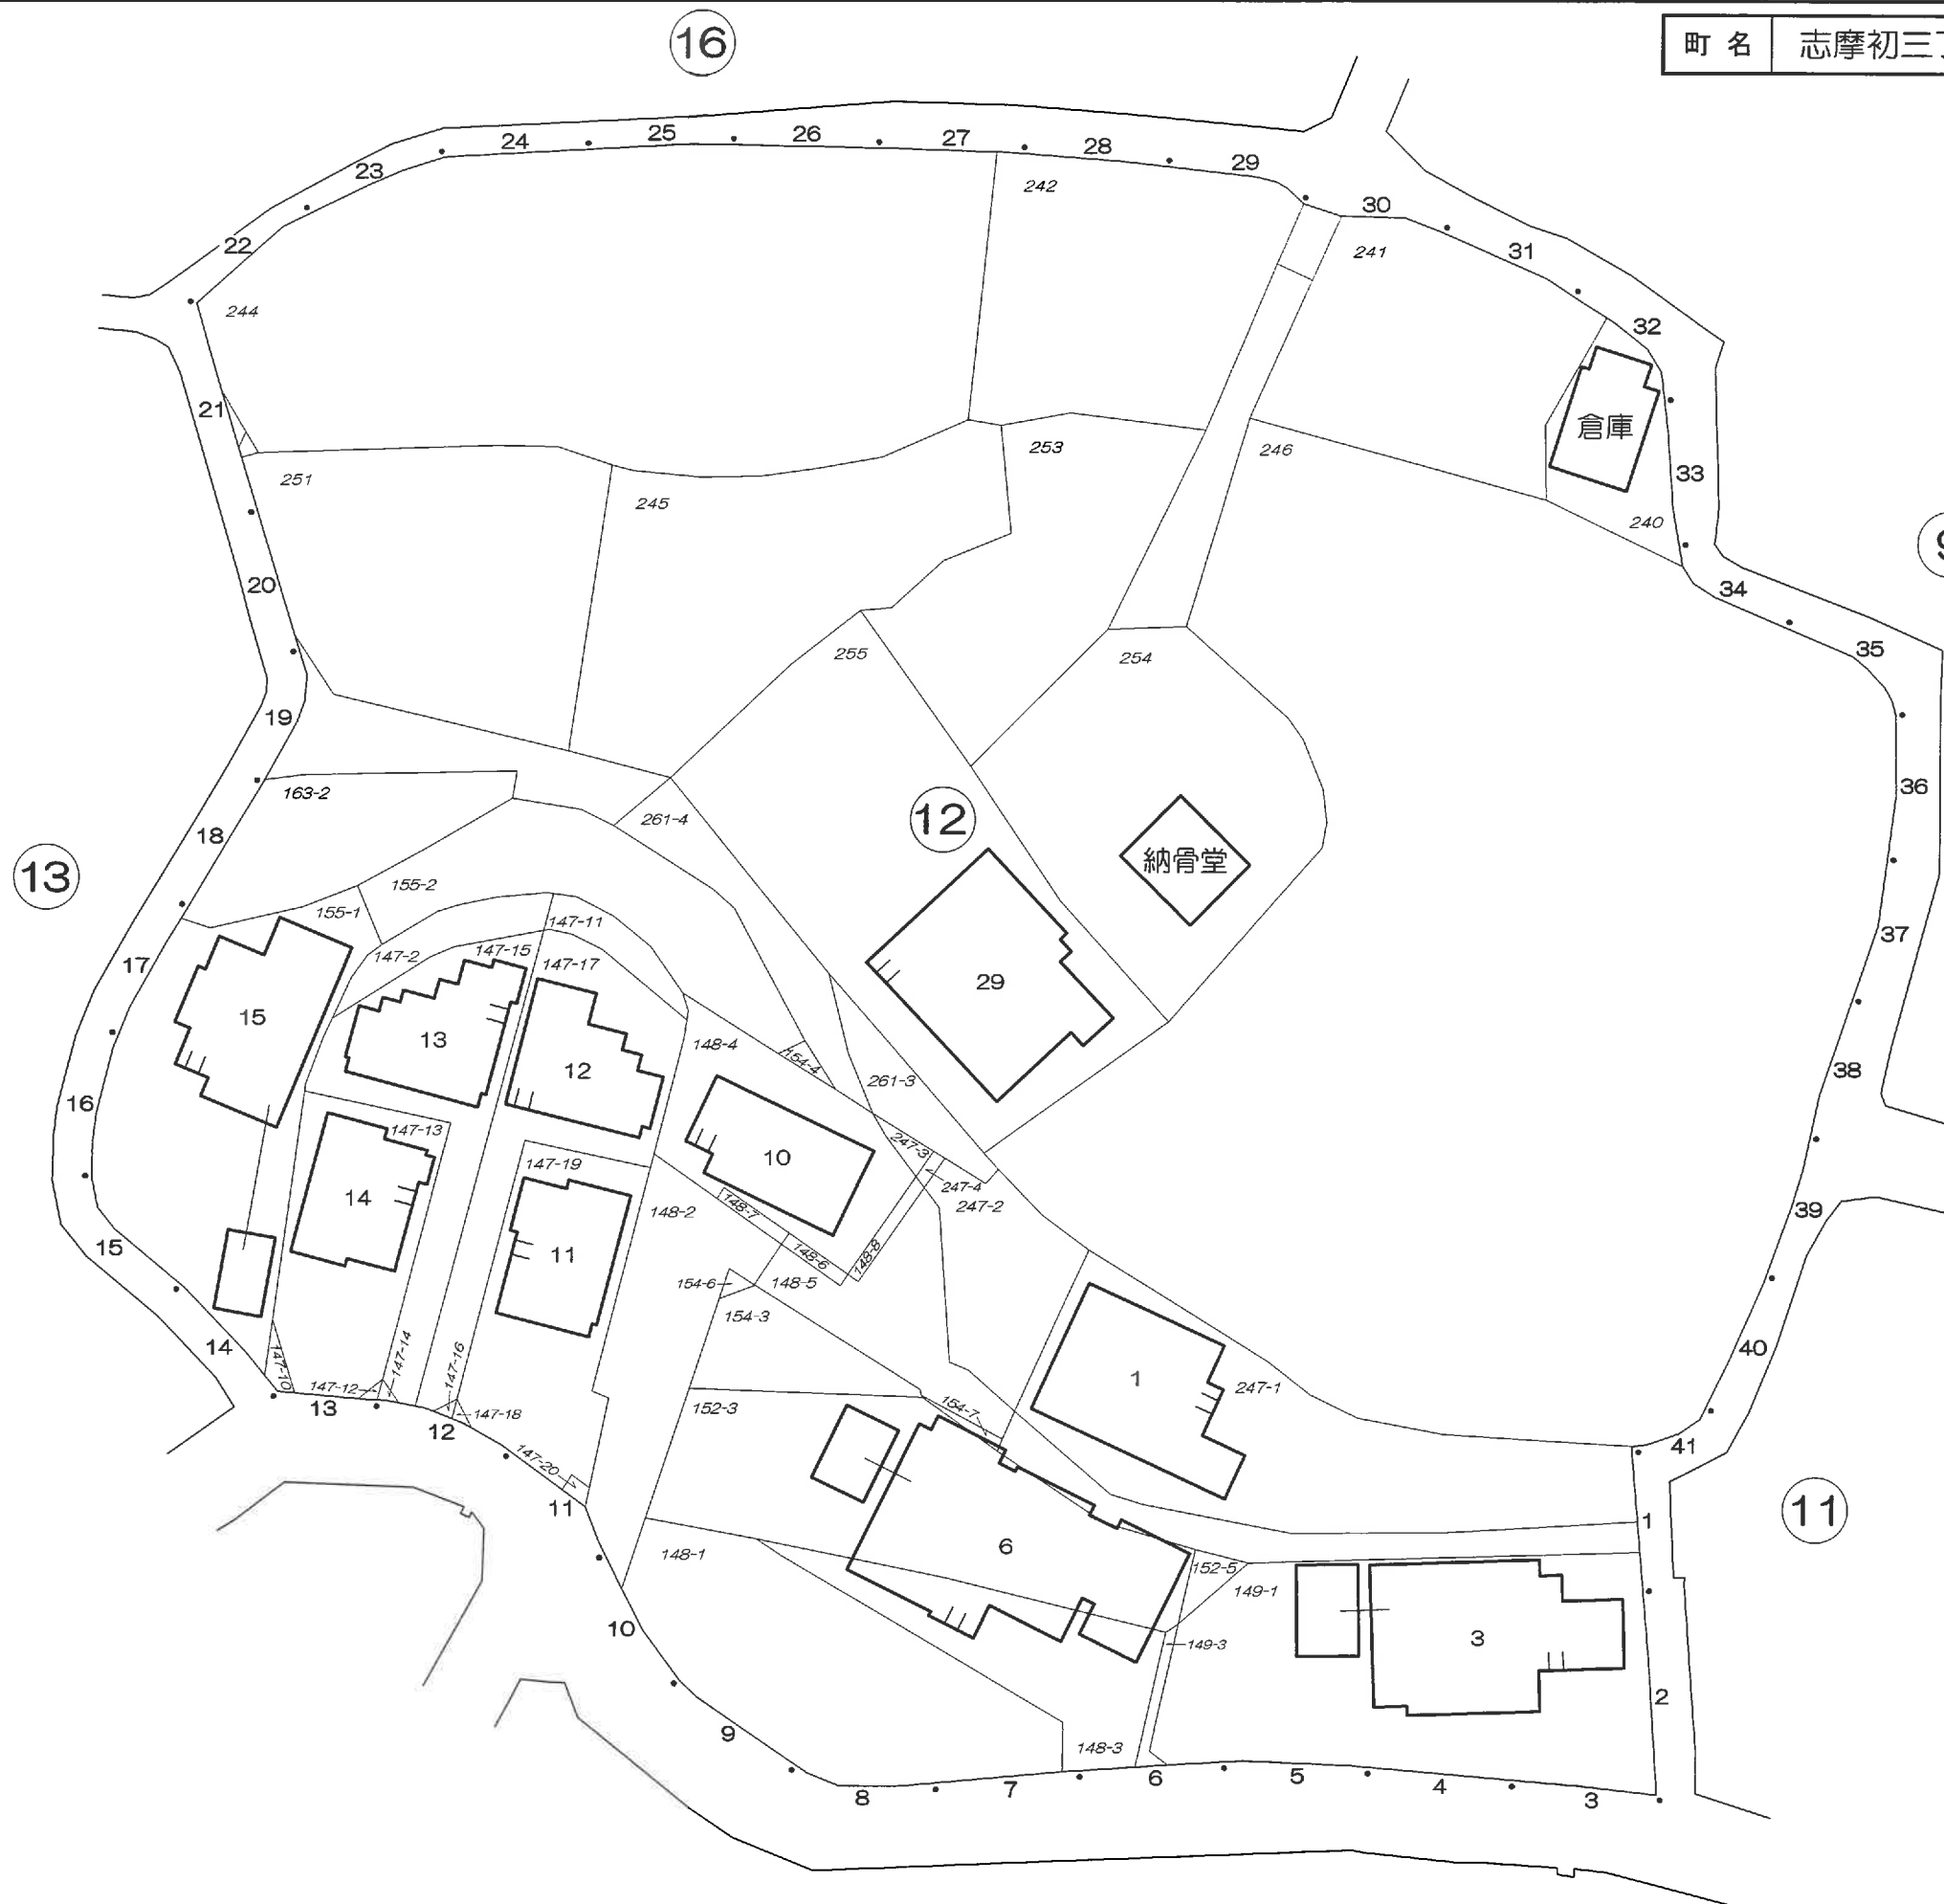

この地図は、住居表示用に公図を参考的に集成編集したものである。地番及び境界等は、事務処理上の正当な資料として使用しないこと。

志摩ひかりが丘

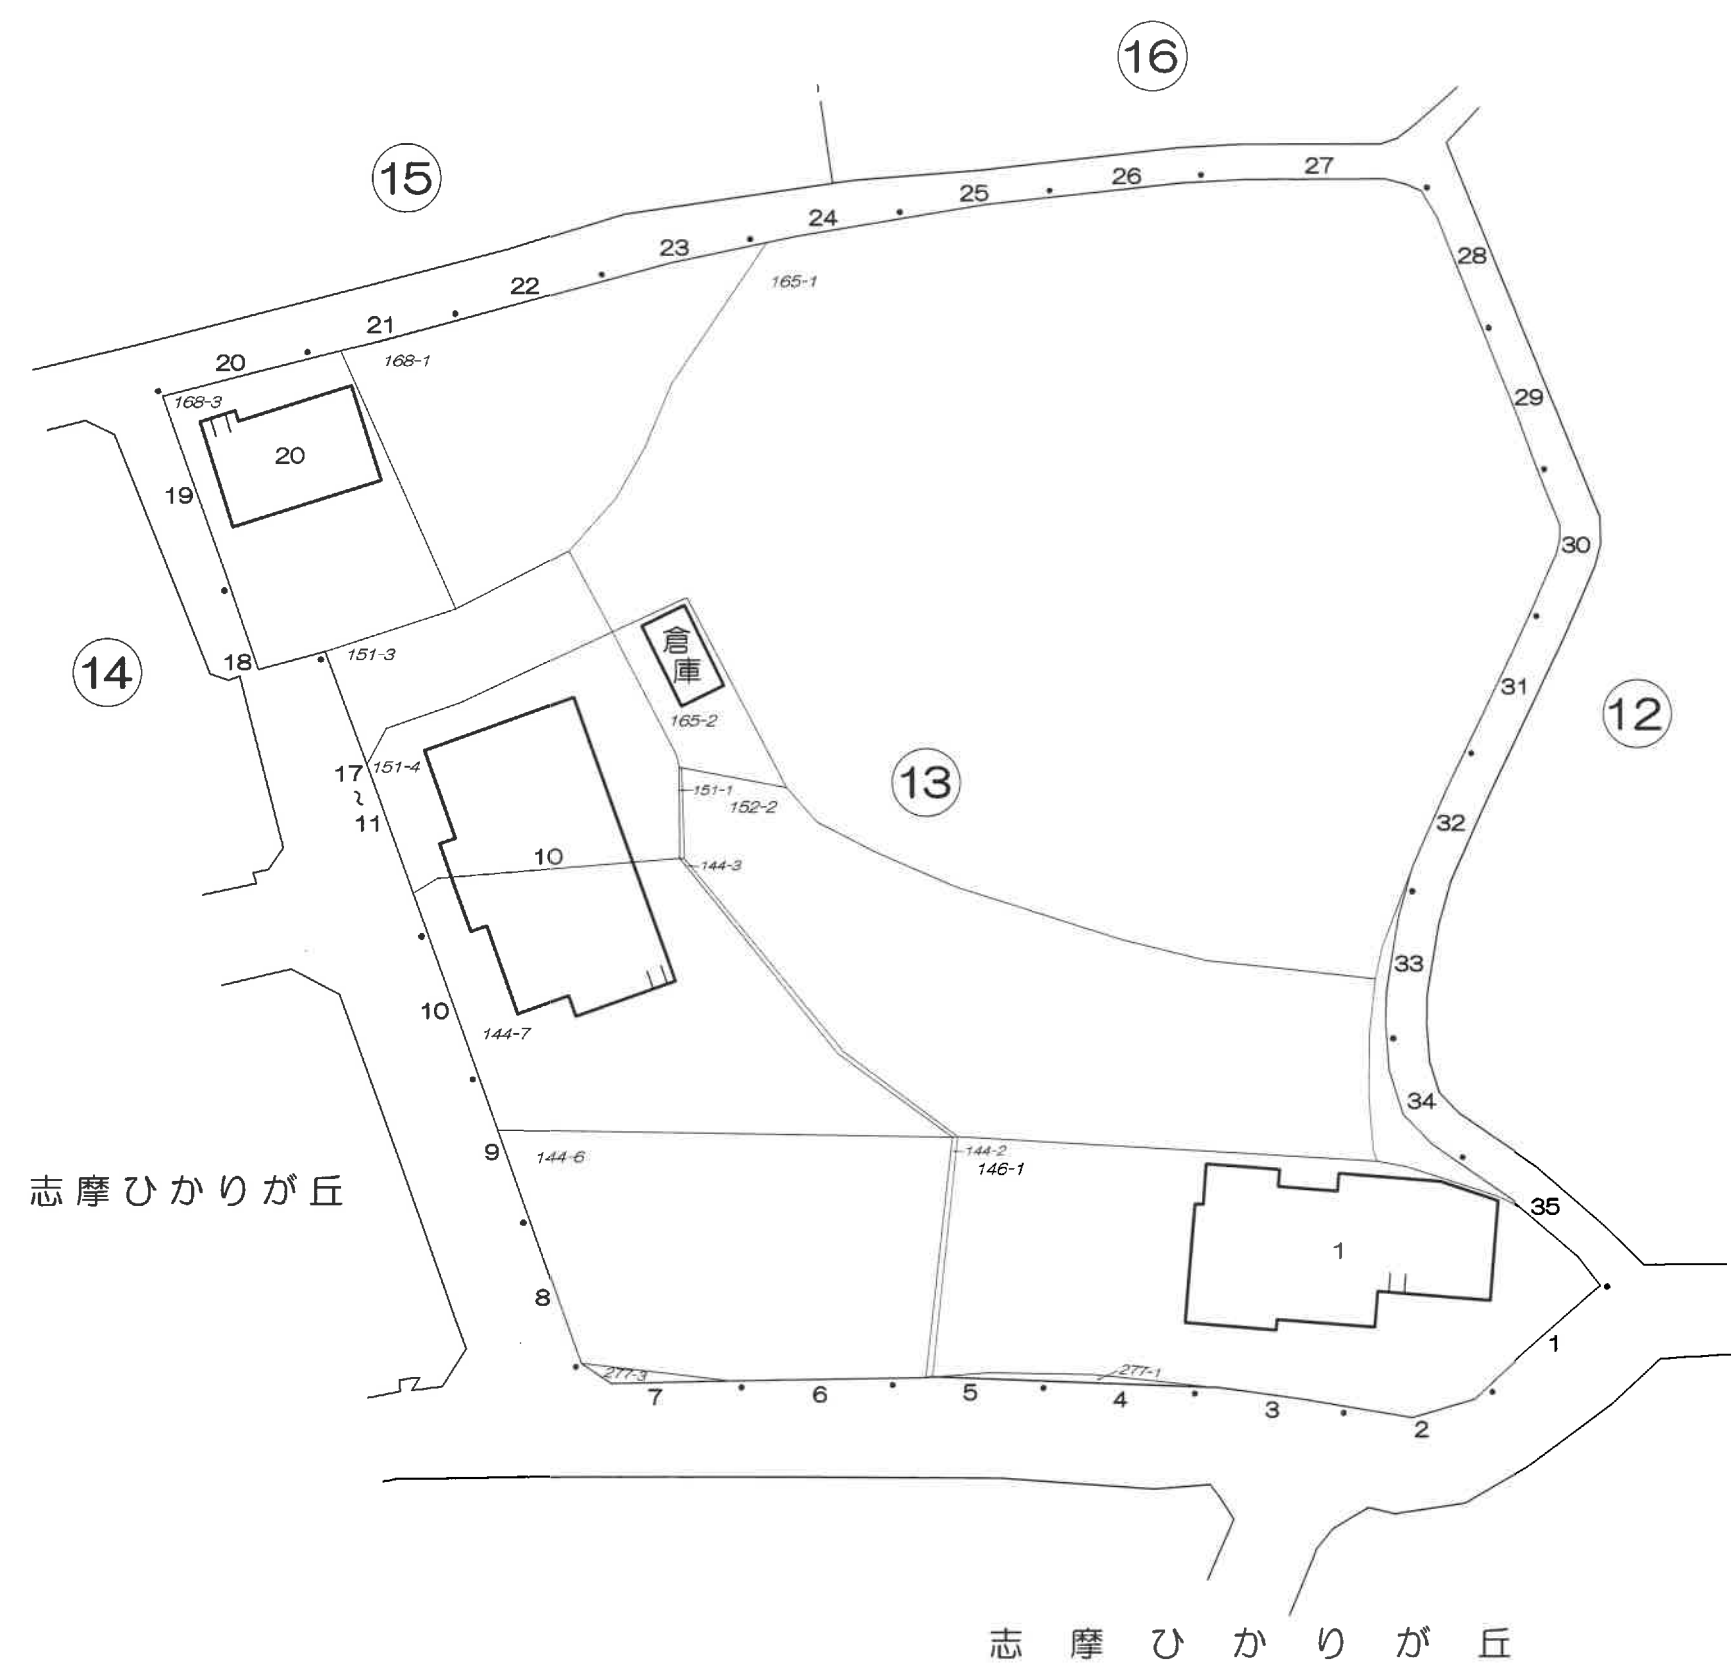


この地番図は、住居表示用に公図を参考的に集成編集したものであるが、地番及び境界等は、事務処理上の正当な資料として使用しないこと。

町 名	志摩初三丁目	街 区	14・15
-----	--------	-----	-------



町 名	志摩初三丁目	街 区	16・17・18
-----	--------	-----	----------

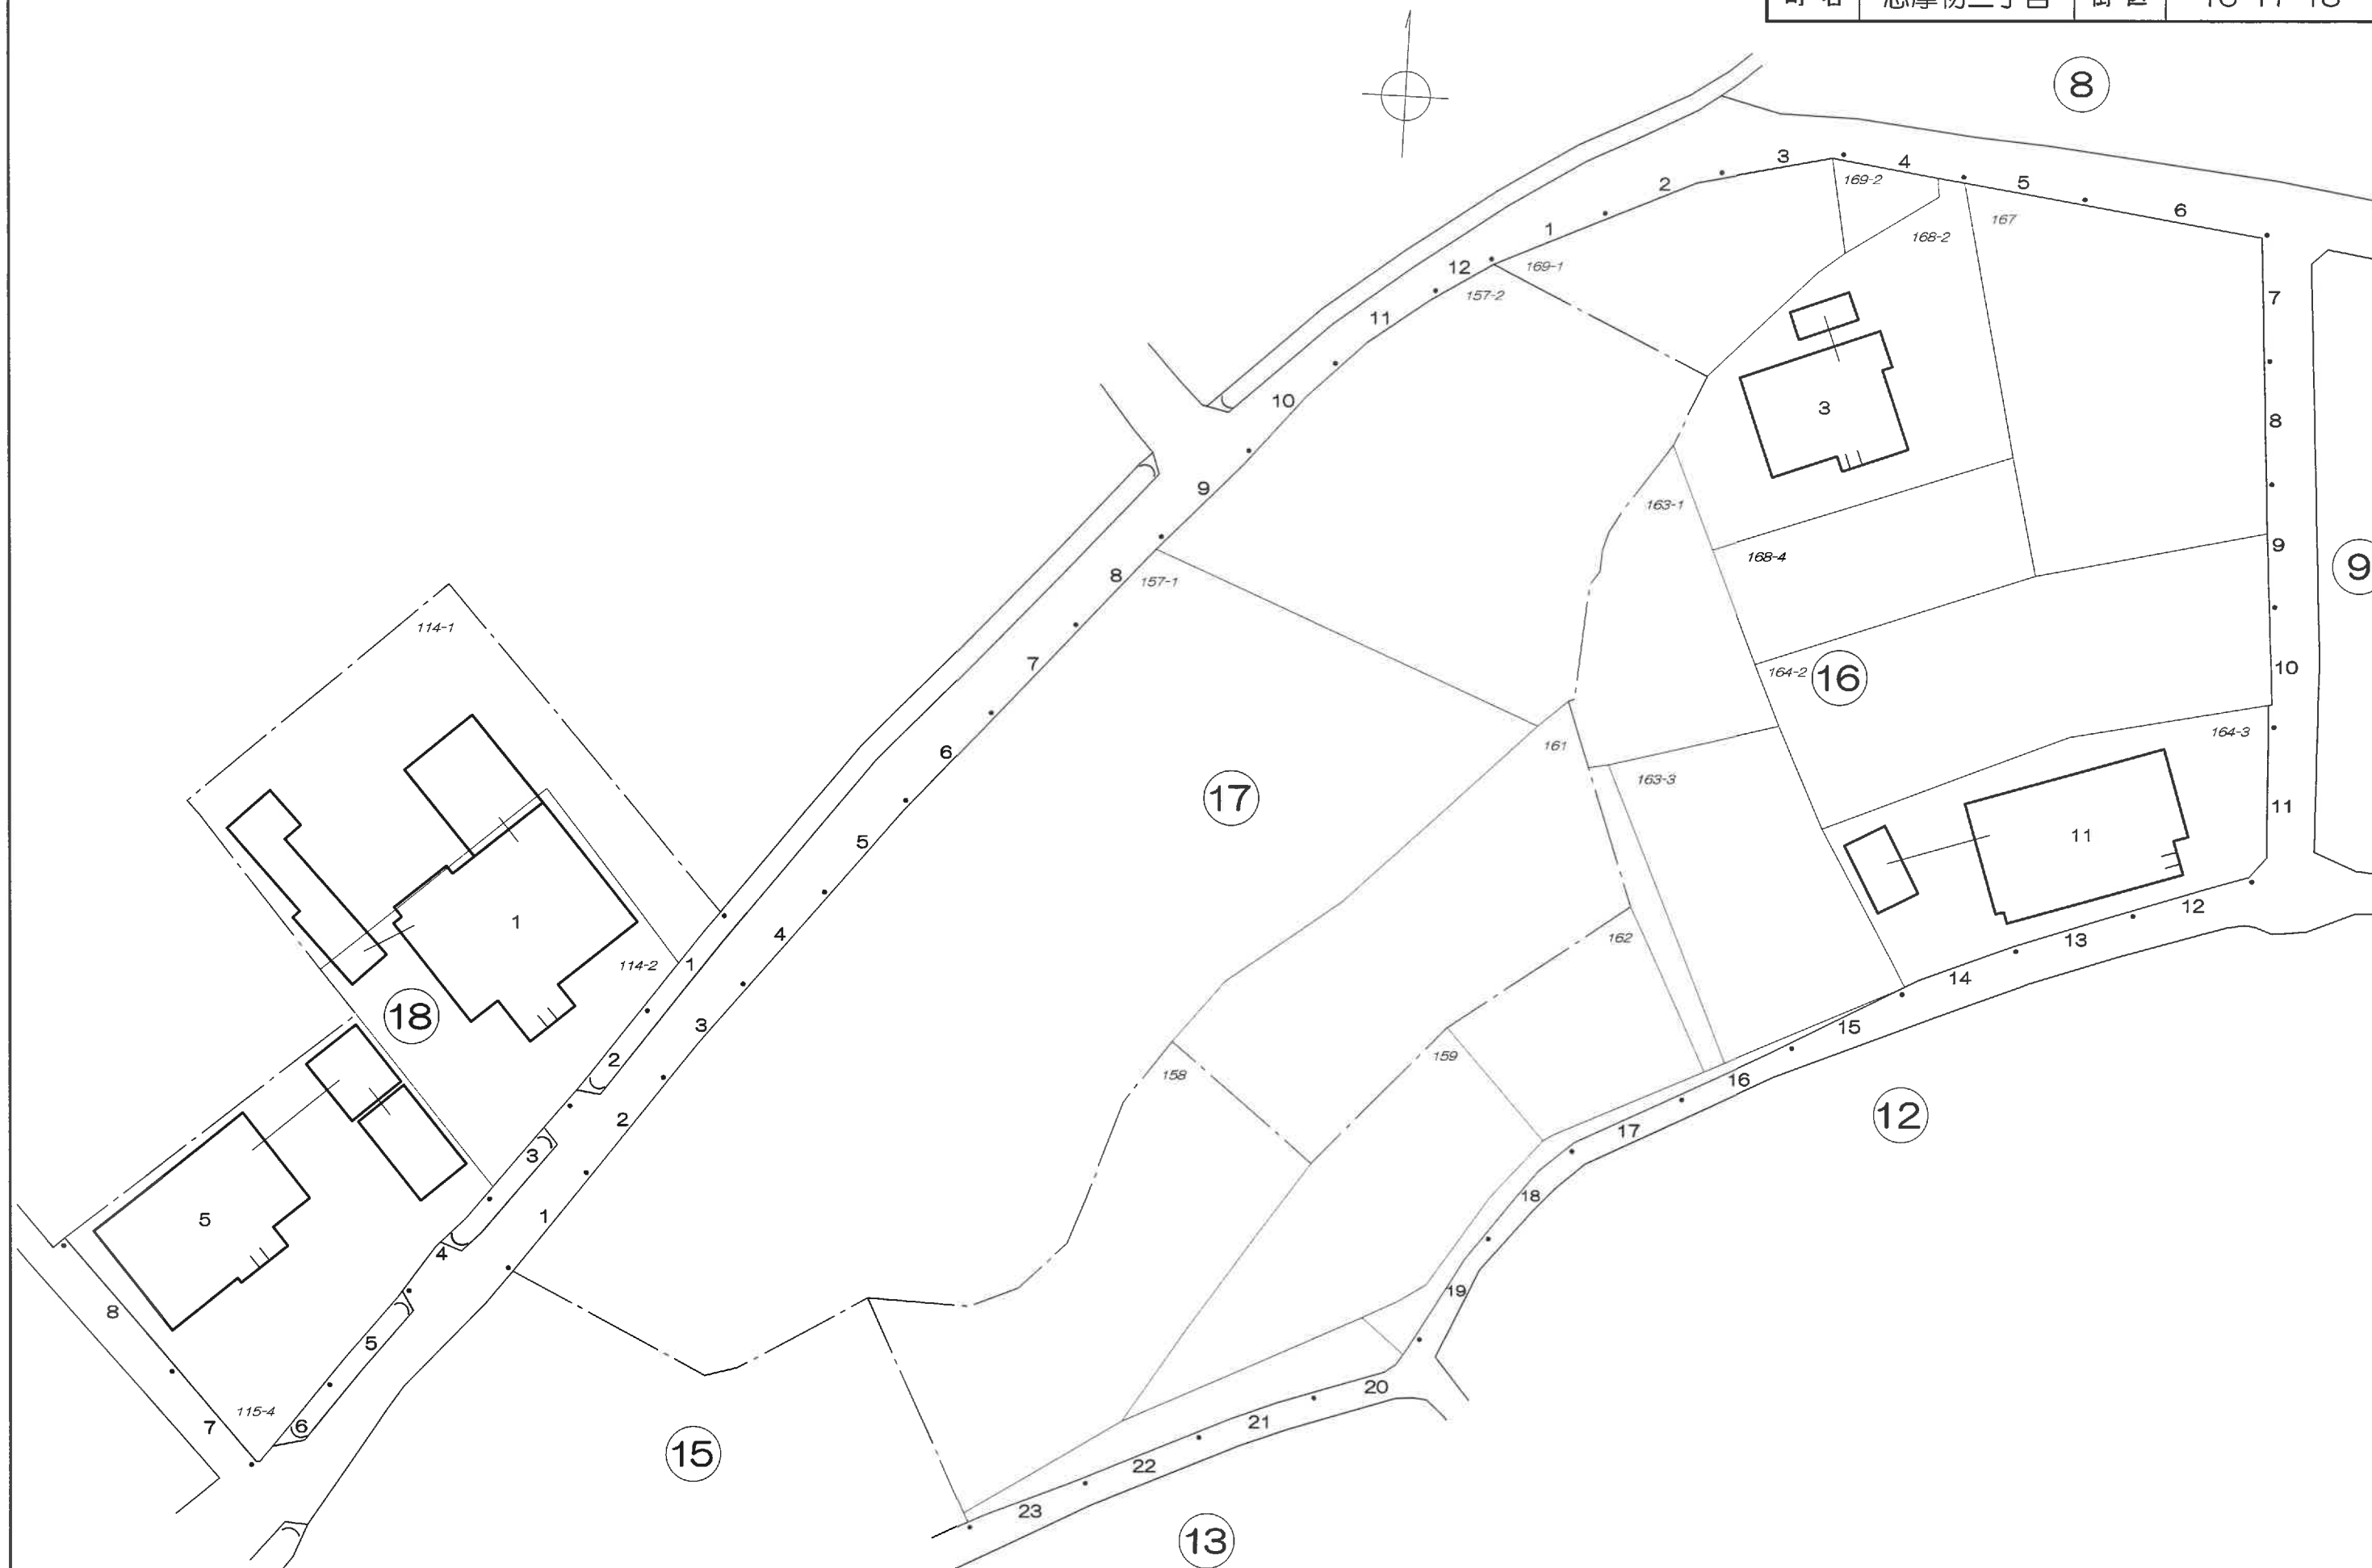

この地番図は、住居表示用に公図を参考的に集成編集したものであるが、地番及び境界等は、事務処理上の正当な資料として使用しないこと。