


志摩都市計画 地区計画の変更(糸島市決定) 計画図1/2,500

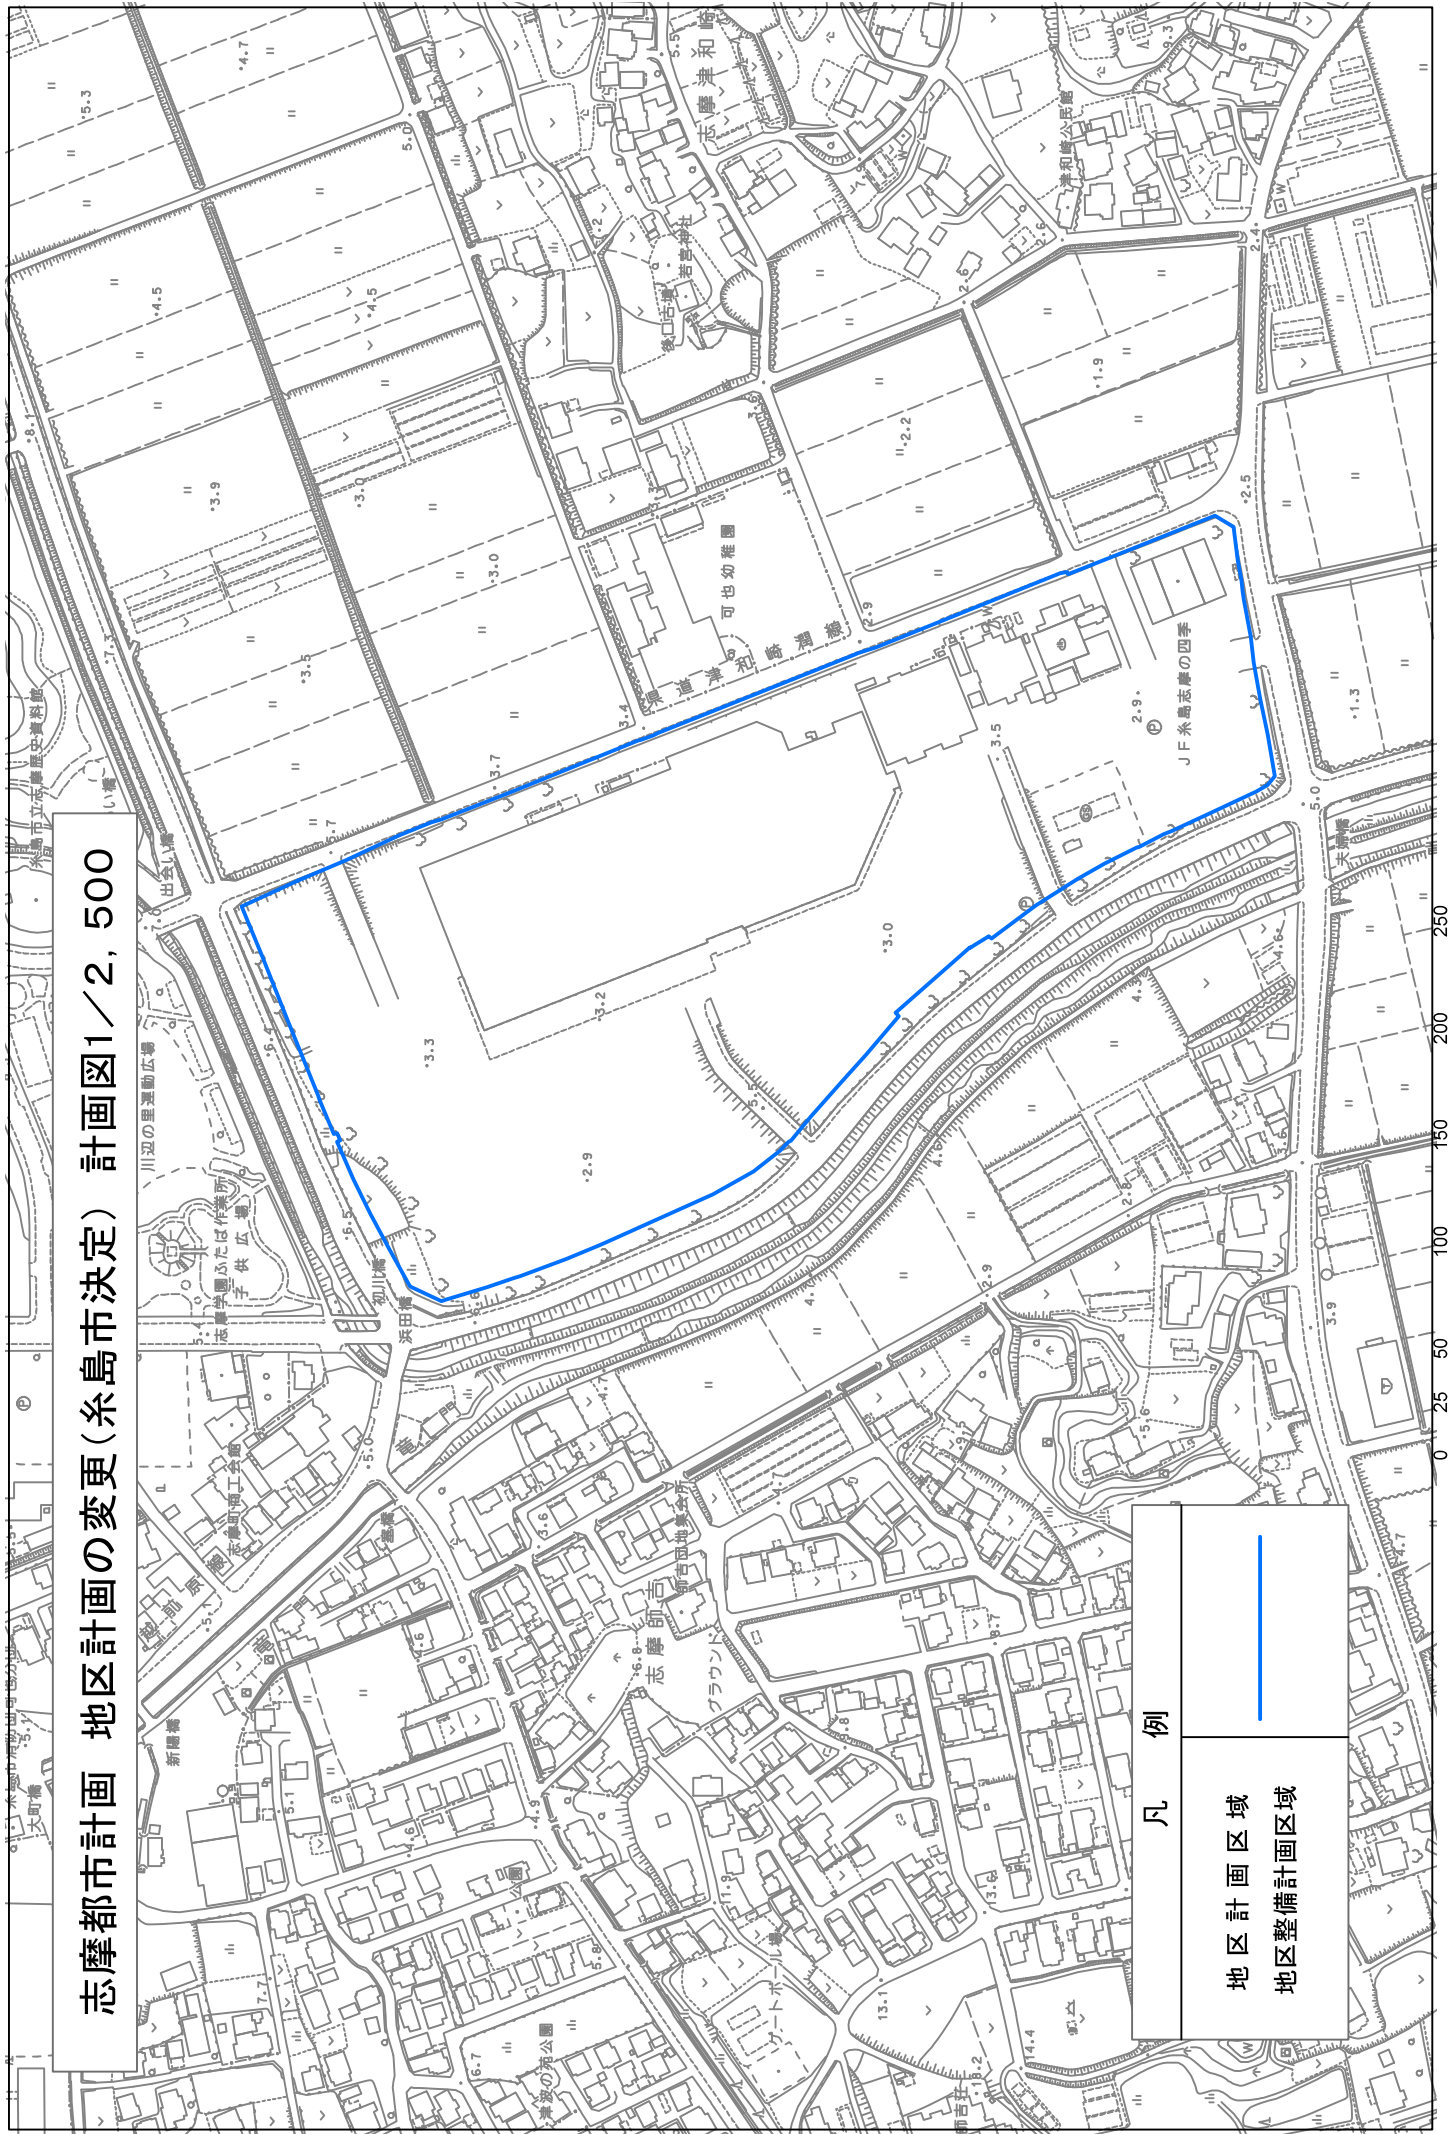

凡例

地区計画区域  
地区整備計画区域

1:2,500