


# 計 画 図

(神在立毛地区地区計画の決定) S=1:1,000

糸島市

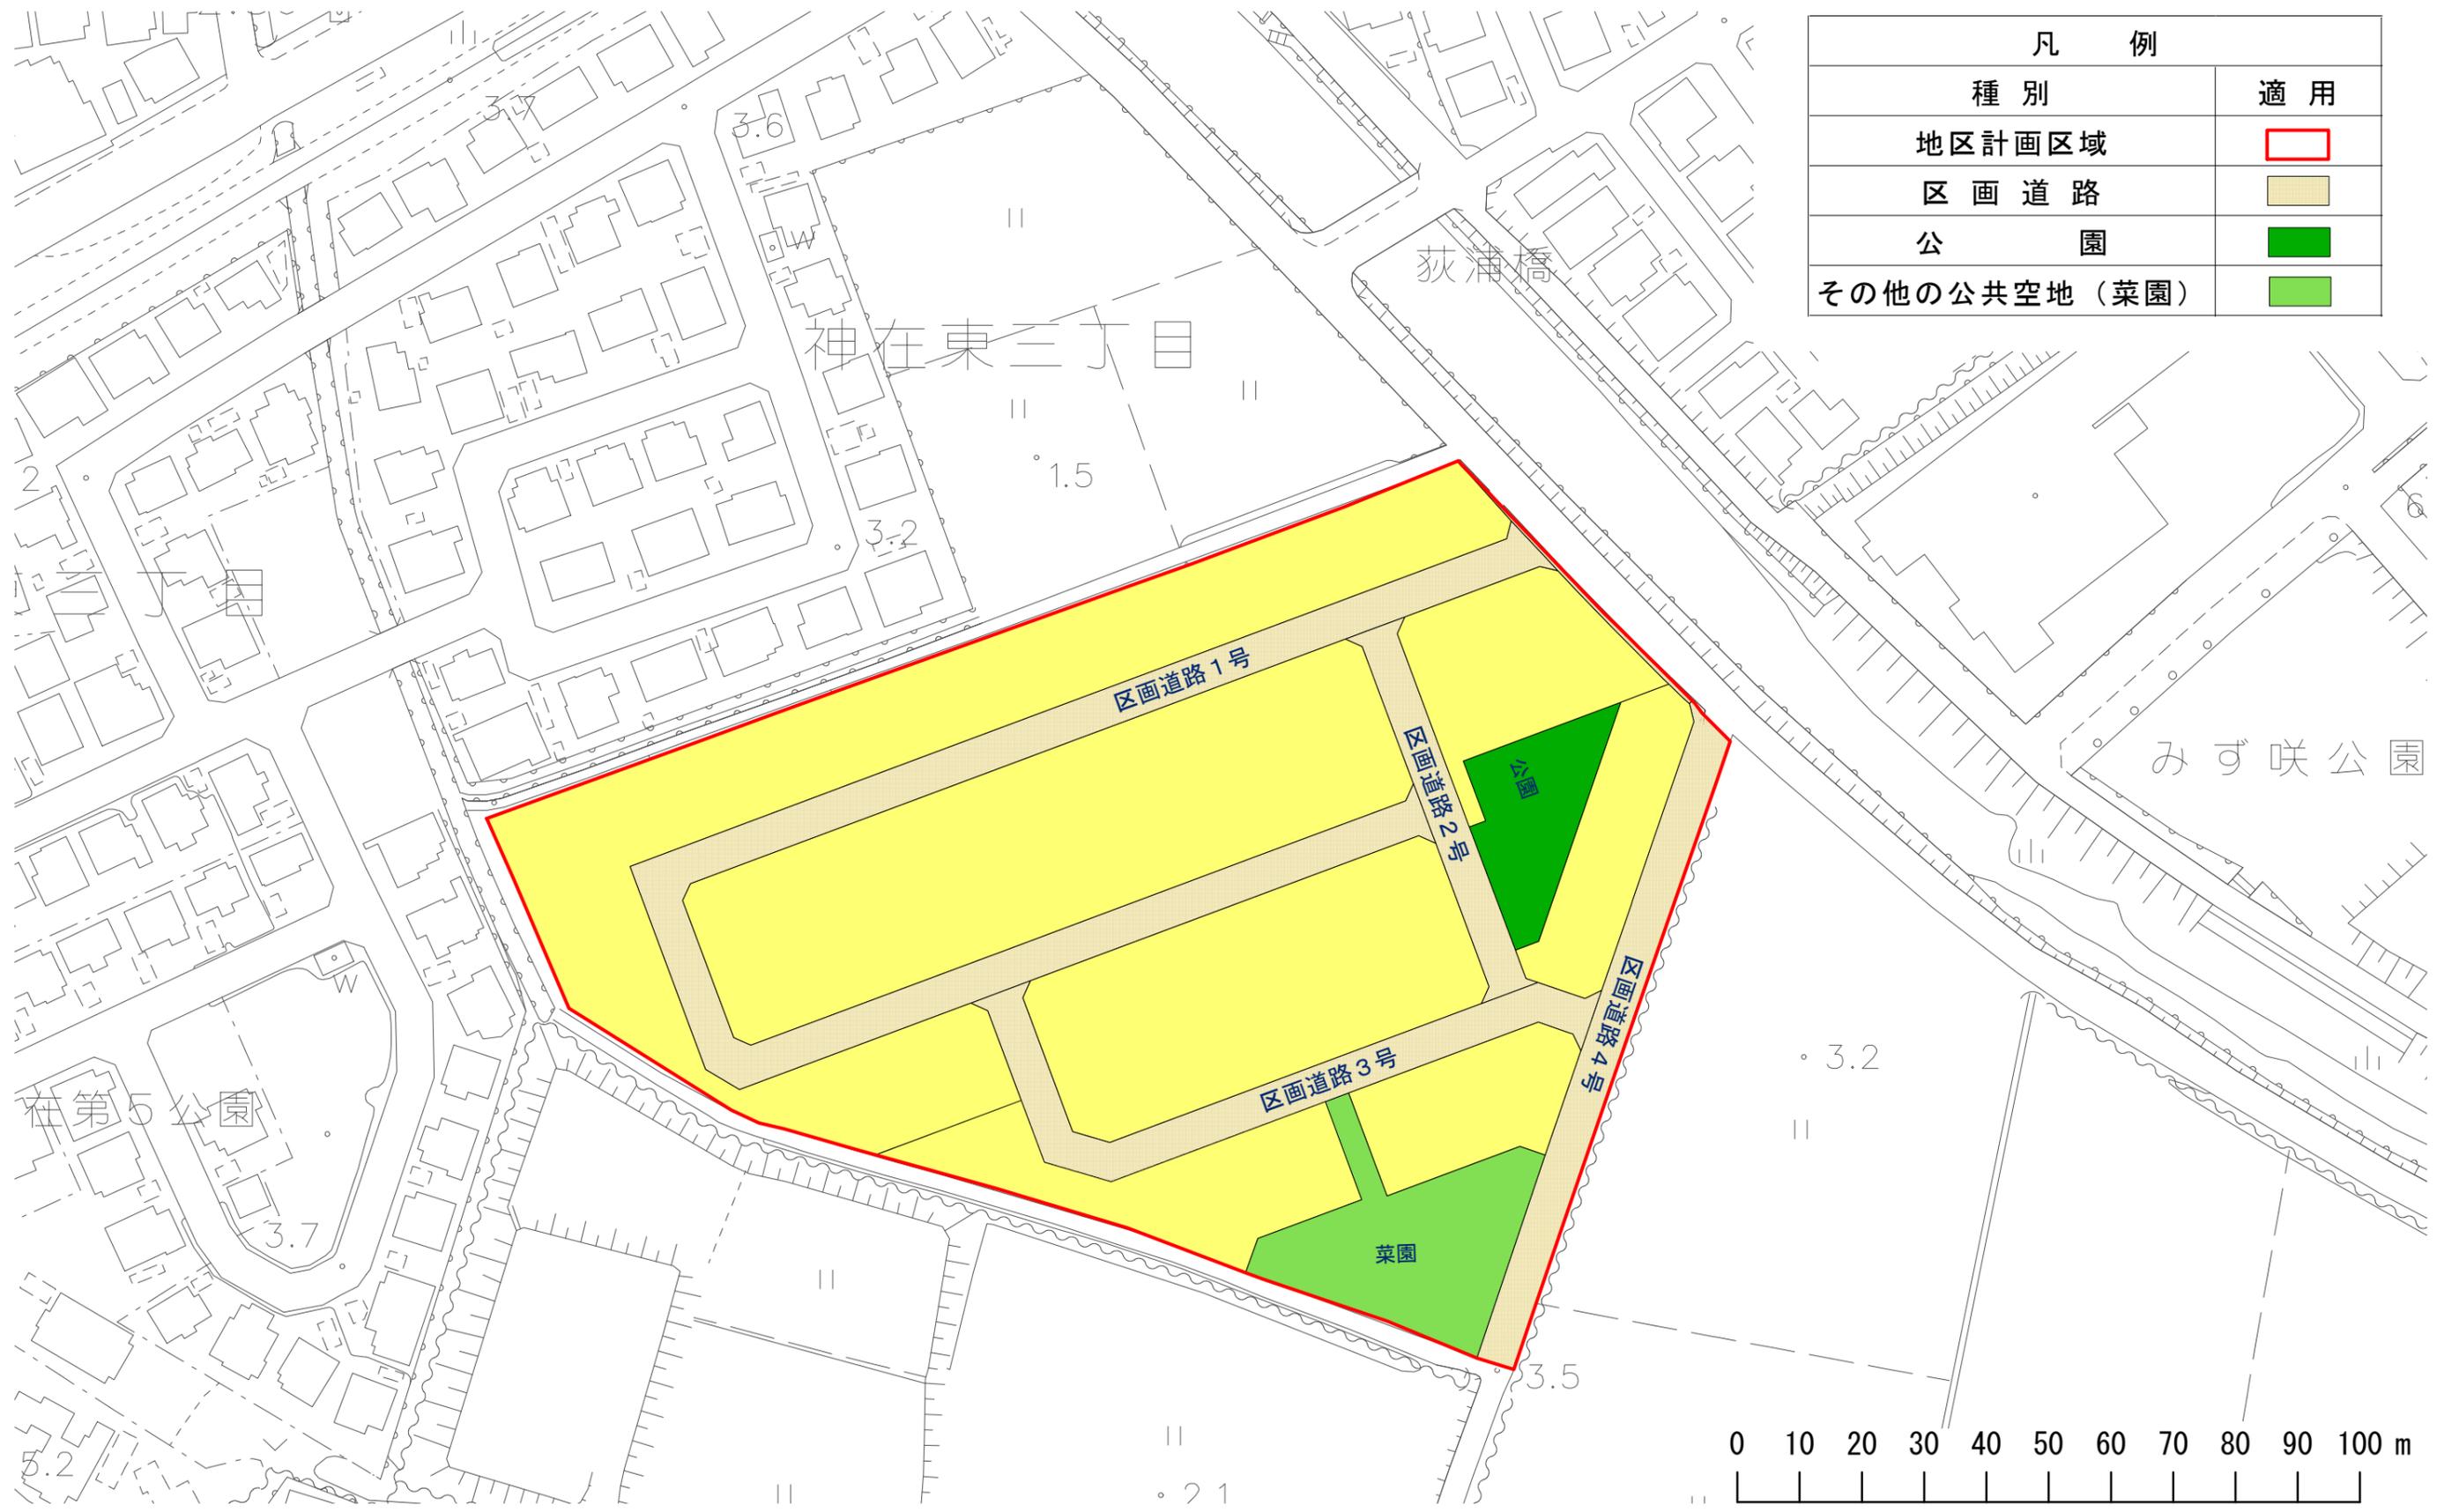

凡 例	
種 別	適 用
地区計画区域	
区画道路	
公 園	
その他の公共空地 (菜園)	

