


福岡広域都市計画地区計画の変更(糸島市決定) 計画図

糸島市

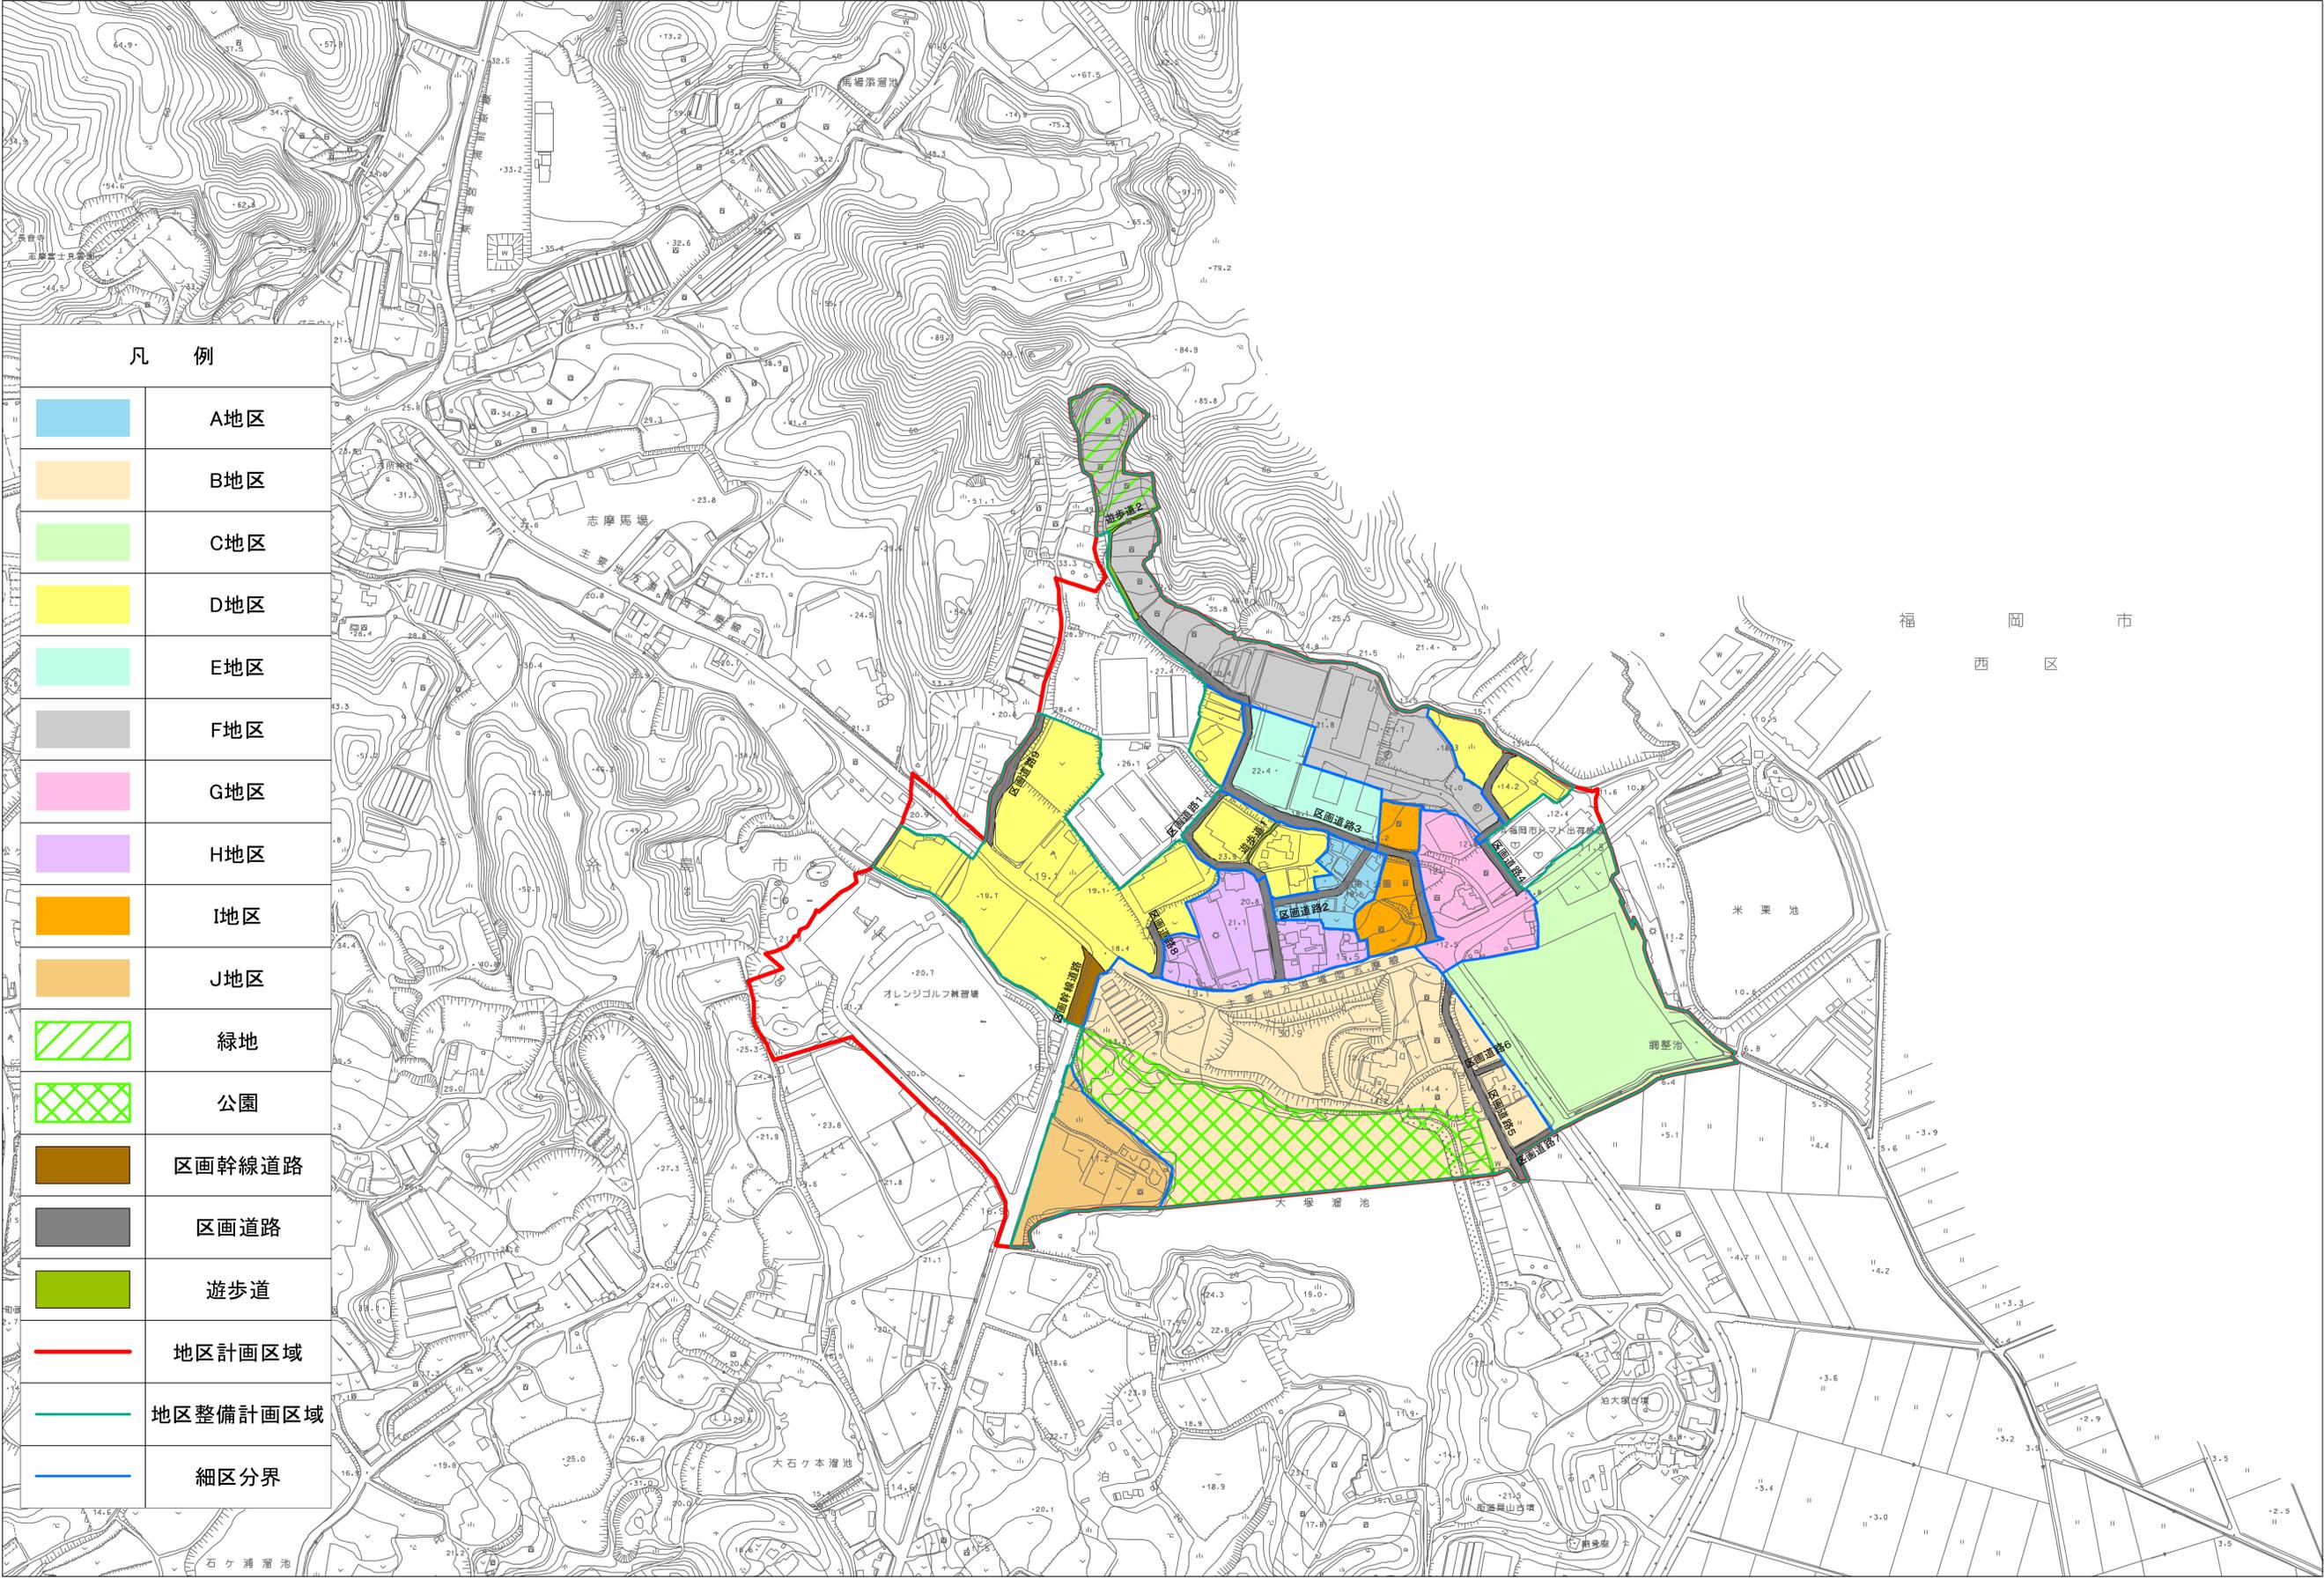

凡 例	
	A地区
	B地区
	C地区
	D地区
	E地区
	F地区
	G地区
	H地区
	I地区
	J地区
	緑地
	公園
	区画幹線道路
	区画道路
	遊歩道
	地区計画区域
	地区整備計画区域
	細区分界



1:2,500