


1階平面図

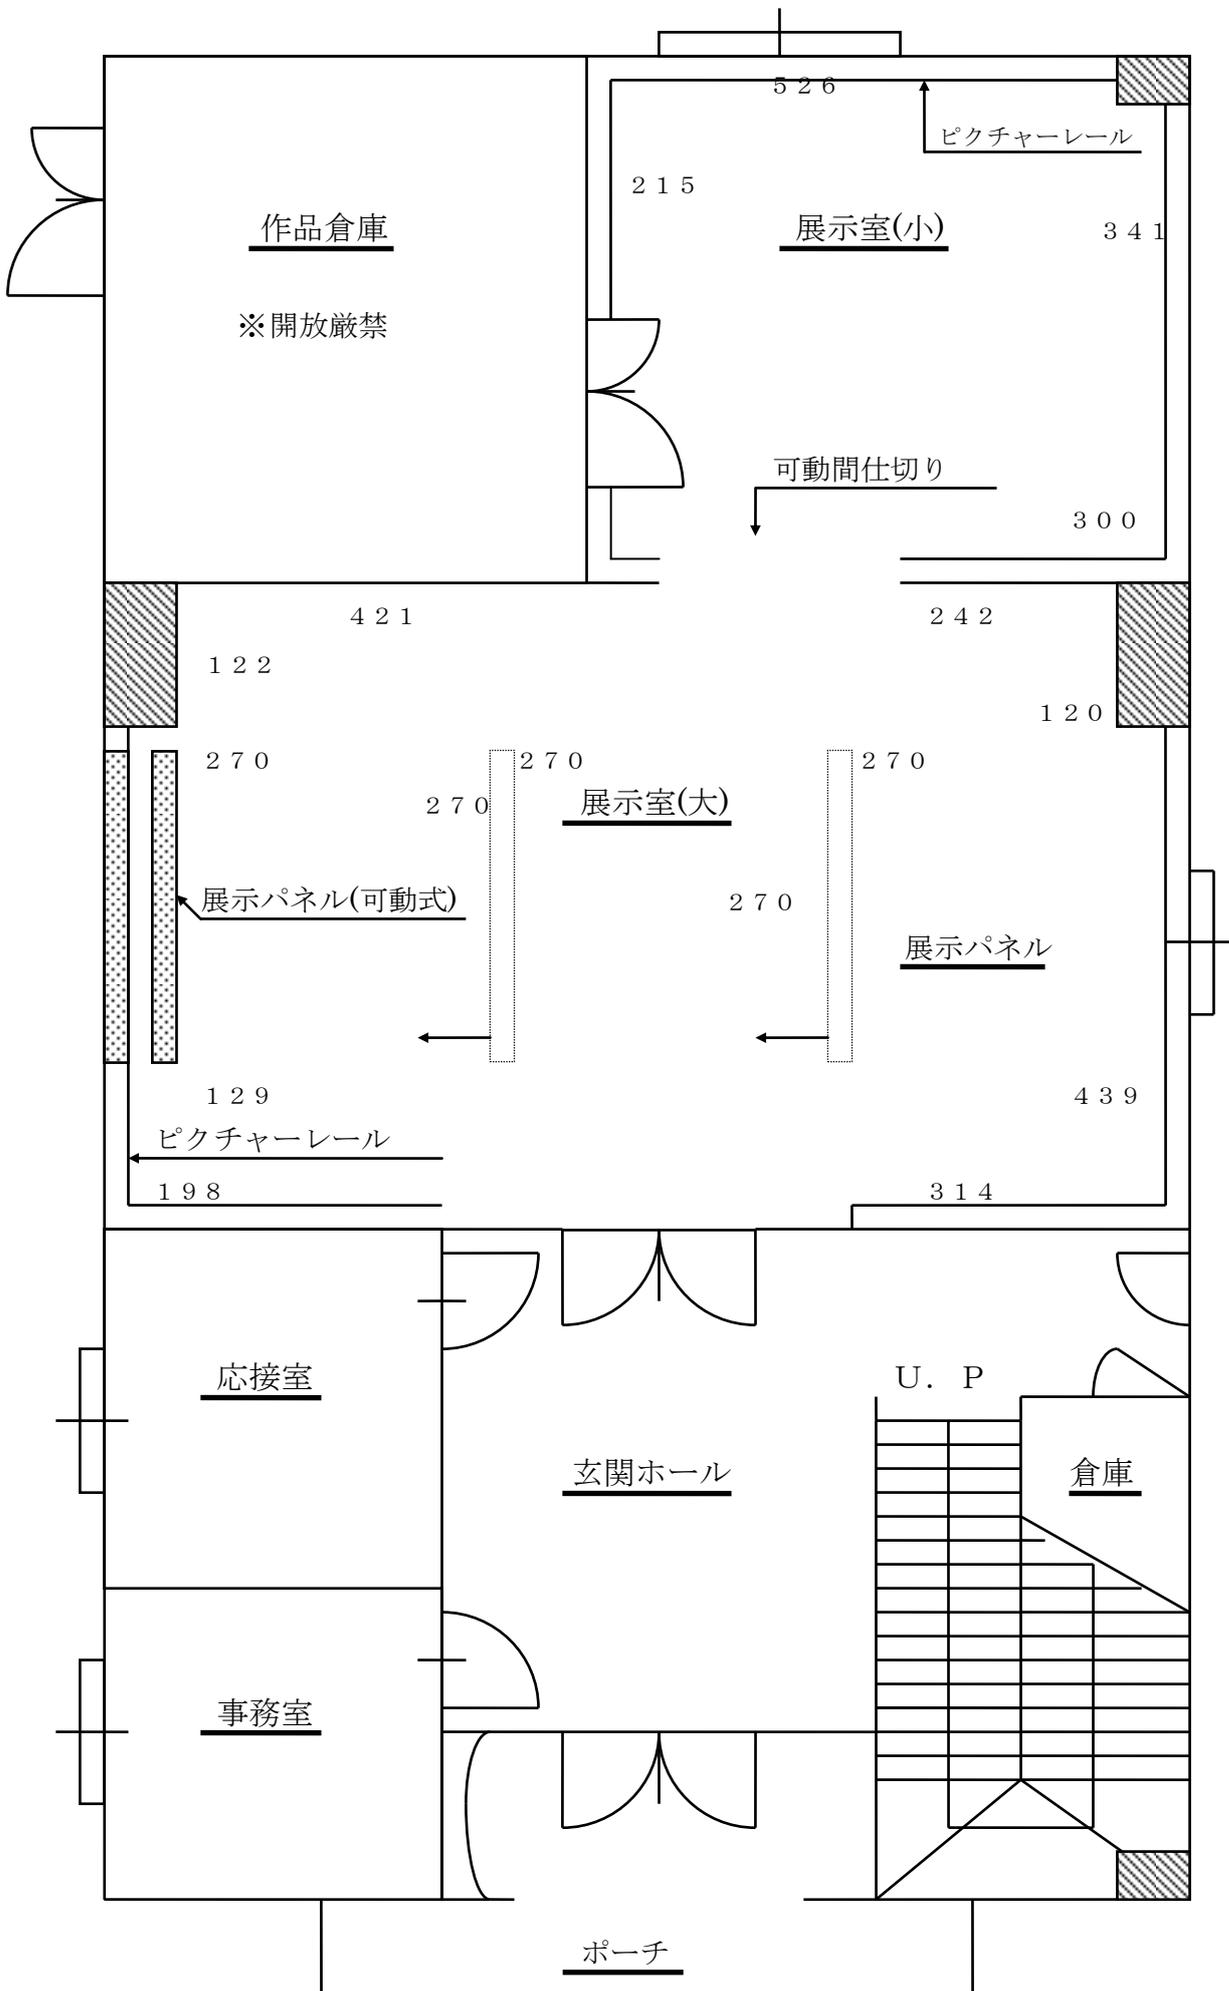


(ピクチャーレールの長さ) 小展示室

1, 382cm

大展示室

2, 235cm (可動パネル2枚使用時3, 335cm)

2階平面図

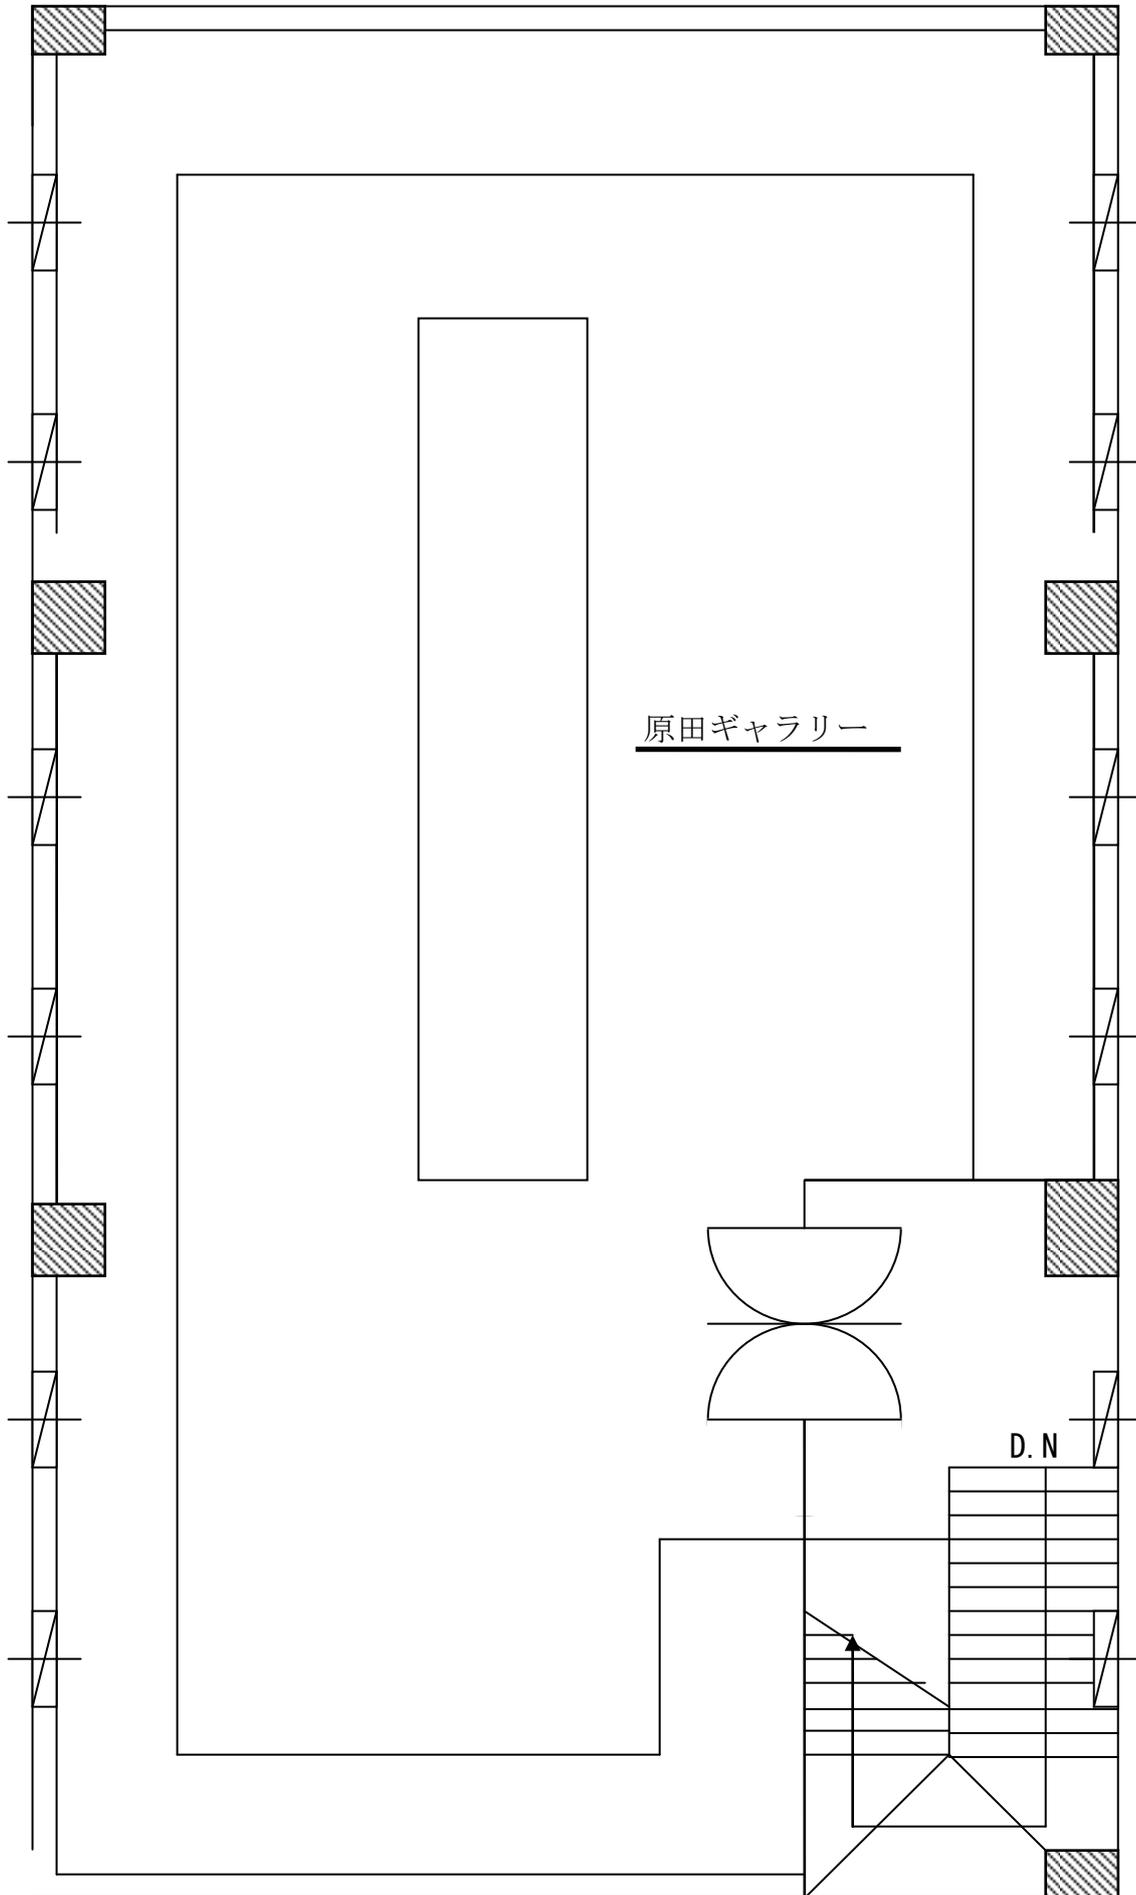

原田ギャラリー

D. N