


1階平面図

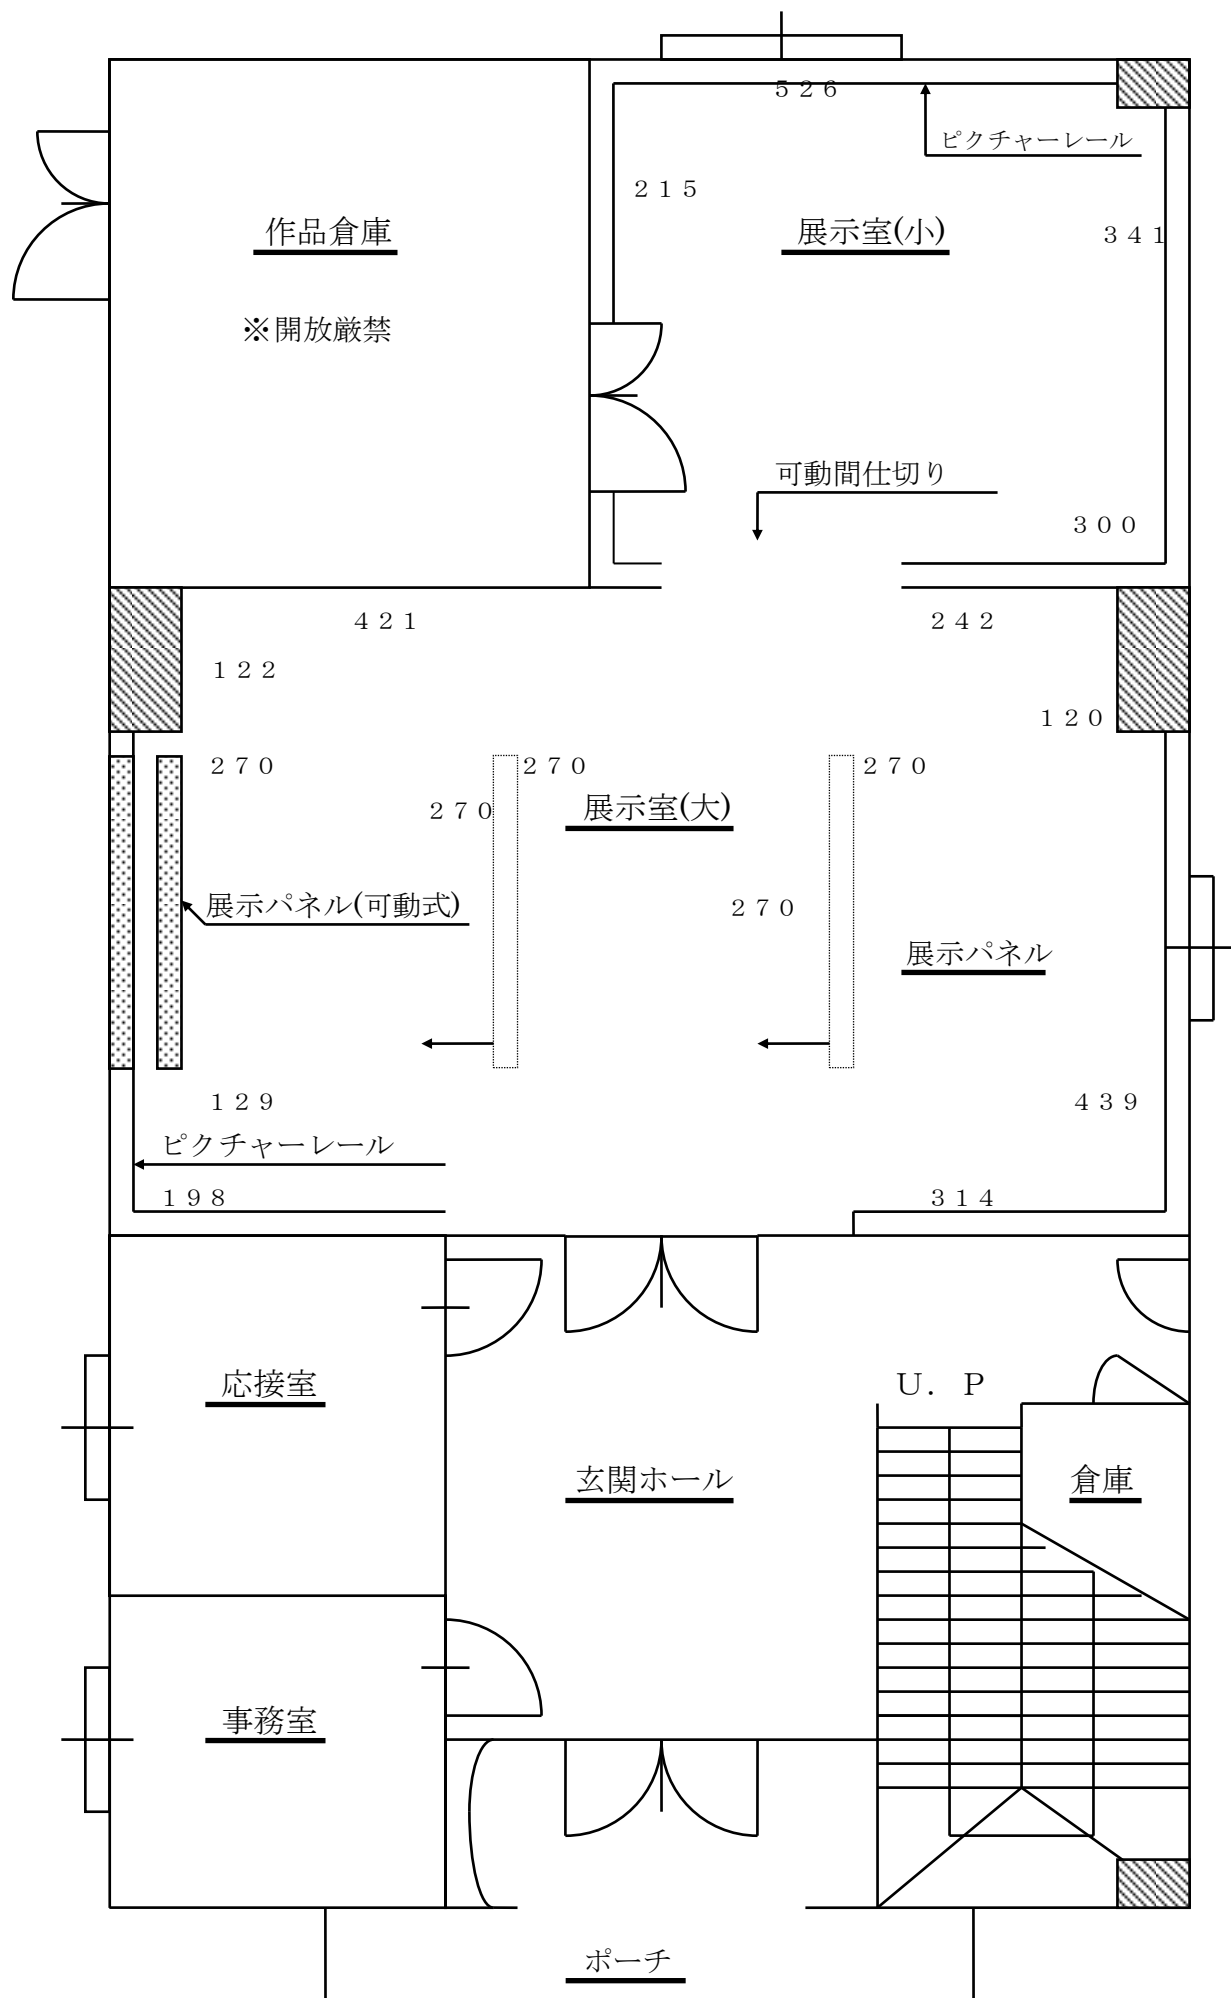

(ピクチャーレールの長さ) 小展示室

1, 3 8 2 cm

大展示室

2, 2 3 5 cm (可動パネル2枚使用時3, 3 3 5 cm)

2階平面図

