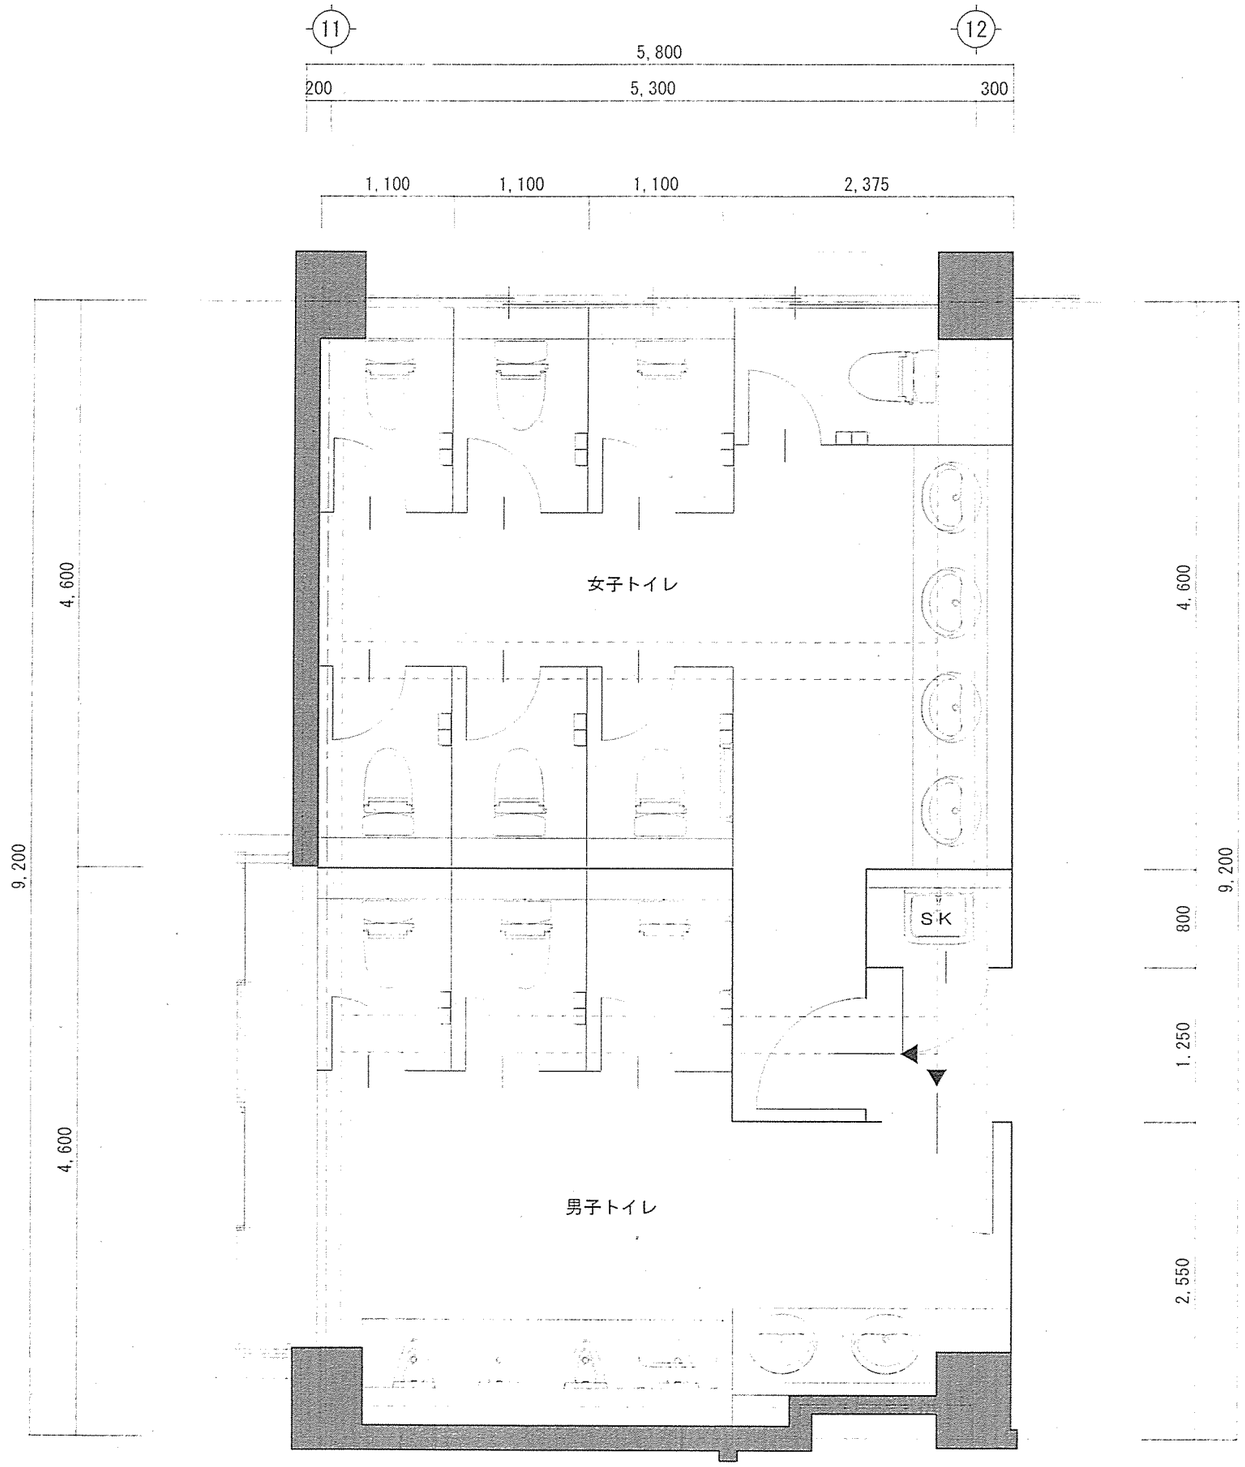

基本計画図　S=1/50

■既設建築物

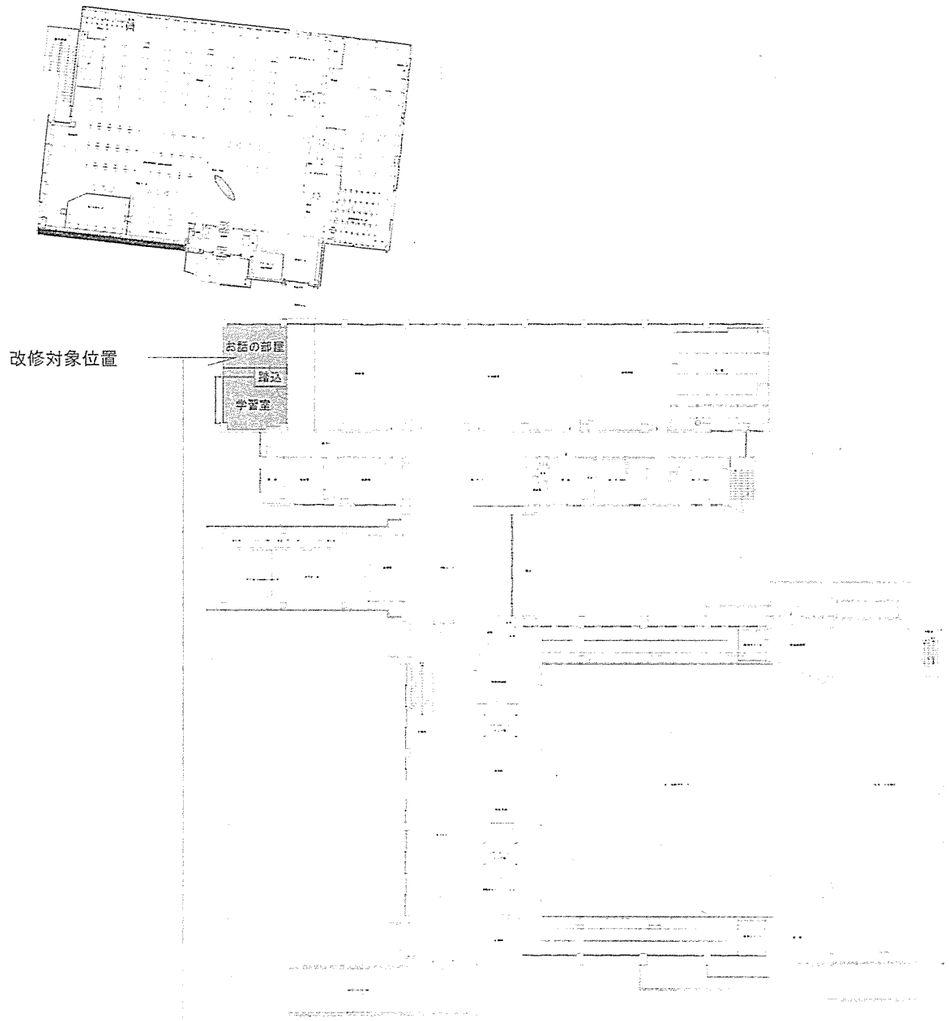

既設 伊都文化会館2階全体平面図

・改修対象面積

現況 学習室及びお話の部屋をトイレに改修

52.97m²

事務所登録		図面	図面番号	頁
建築士登録		A1⇒　A3⇒1/50	A－ **	
	年月日		15.02.02	