


糸島市 伊都文化会館

名題

葛 場

自平成 年 月 日至平成 年 月 日

縮尺 $\frac{1}{100}$

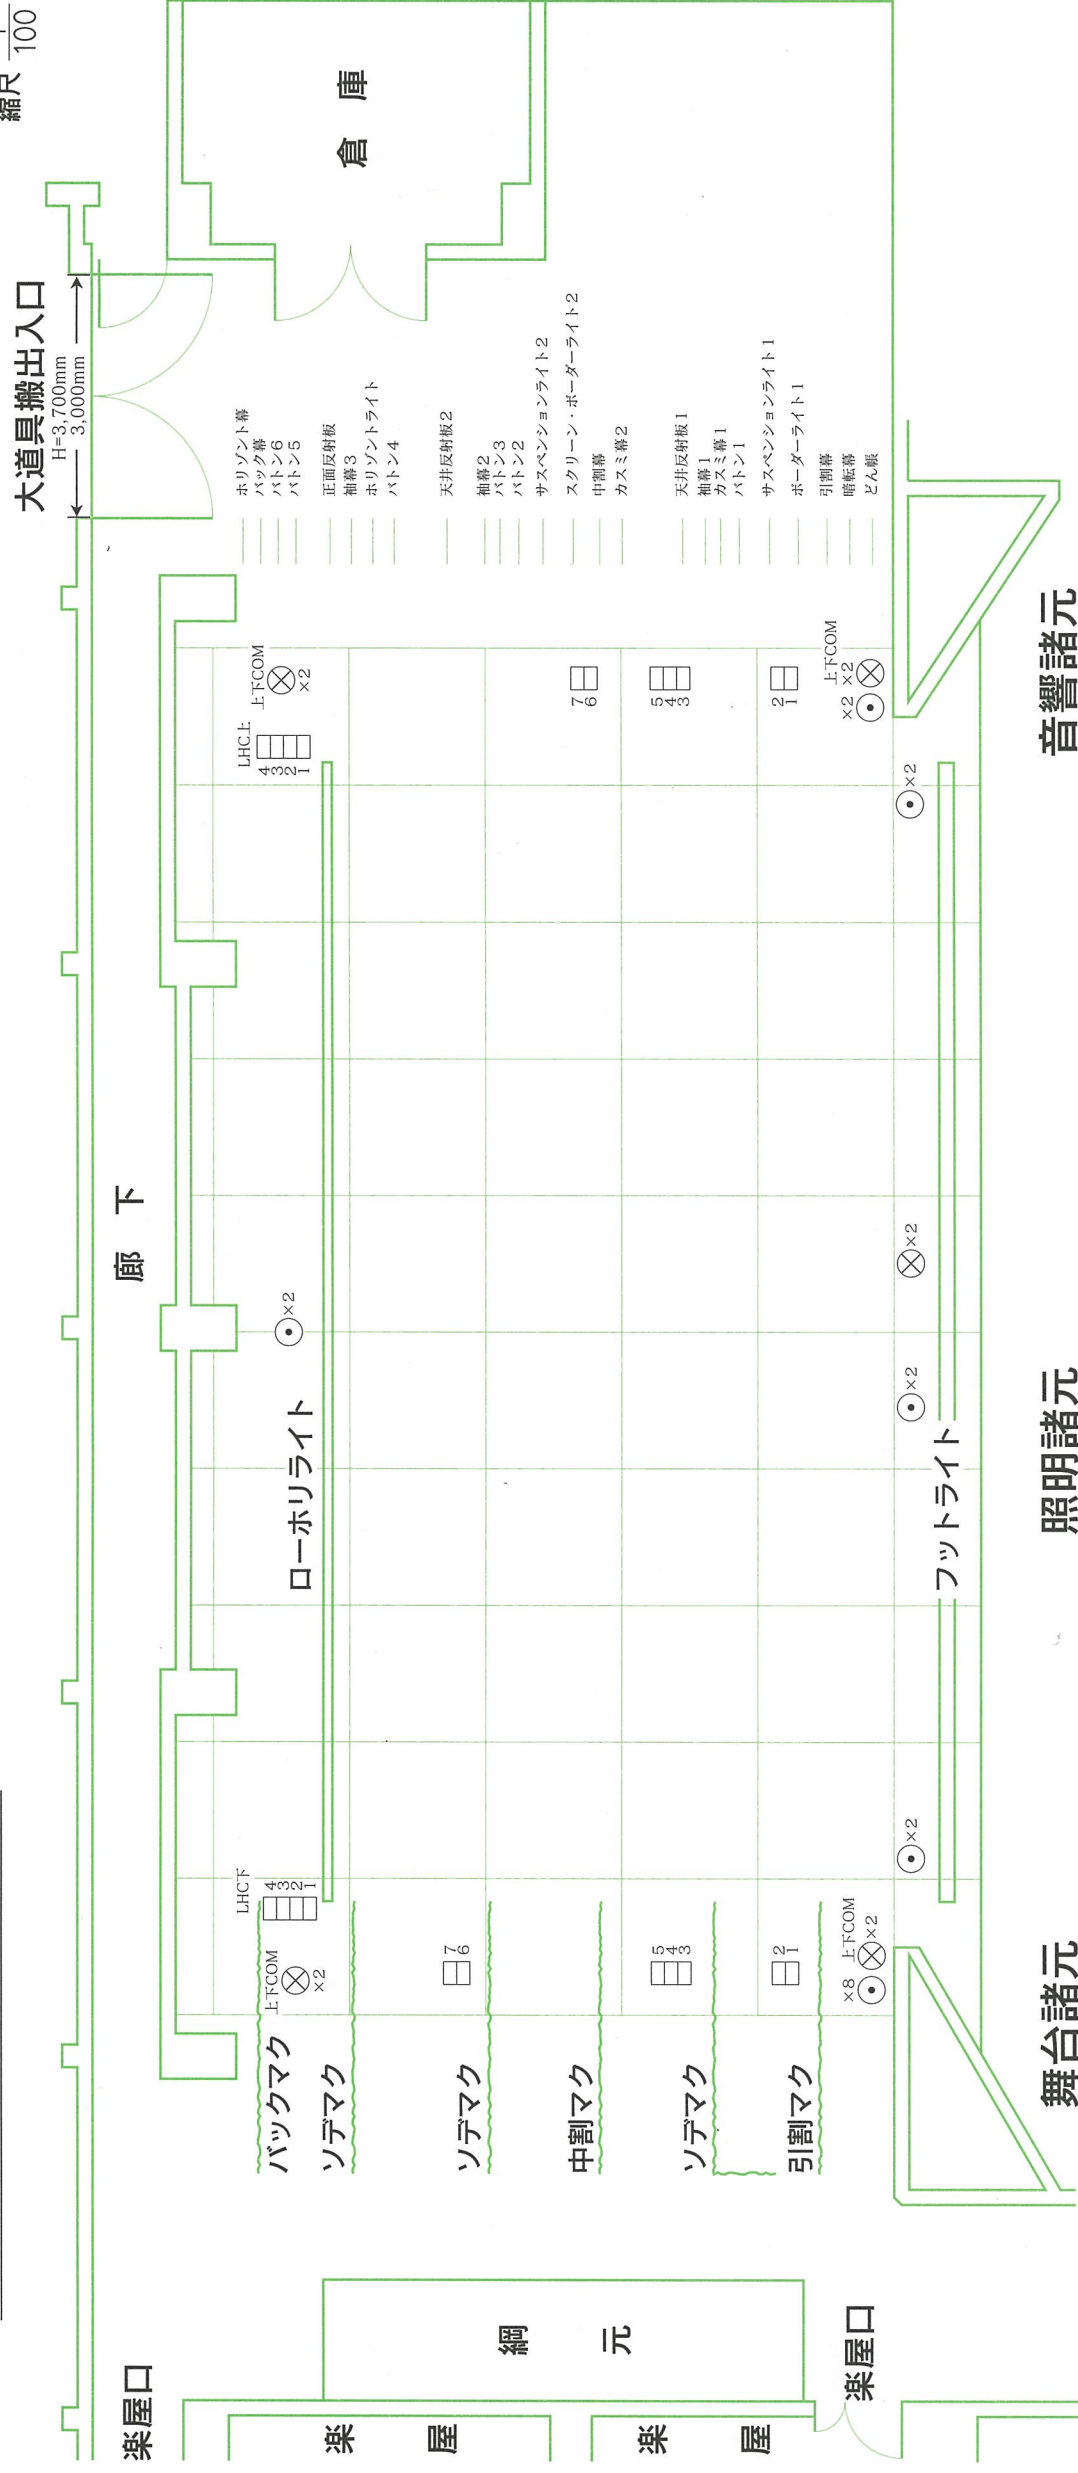

元
諸
台
舞

間口 16.0m
奥行 8.6m
高さ 6.0m

◎ マイクロコンセント
⊗ スピーカーコンセント
□ ステージコンセント
C型30A

元諸明照

総受電	120KVA	
1 サス	8 回路30A	
2 サス	8 回路30A	
1 ボーダーコンセント	8 回路20A切替	
2 ボーダーコンセント	8 回路20A切替	
フロントサイド上手	3 回路30A	
フロントサイド下手	3 回路30A	
シーリング	9 回路30A	
調光卓 (クロスバー)	プリセット30本	
	フリーフェーダー6本	

元
諸
響
立

調整卓

入力	16回路	4PGM
出力	12回路	
プロセニアム	320W	1式
サイド	上手	320W 1式
サイド	下手	320W 1式