



別紙5 インフラ整備状況 (上水道)

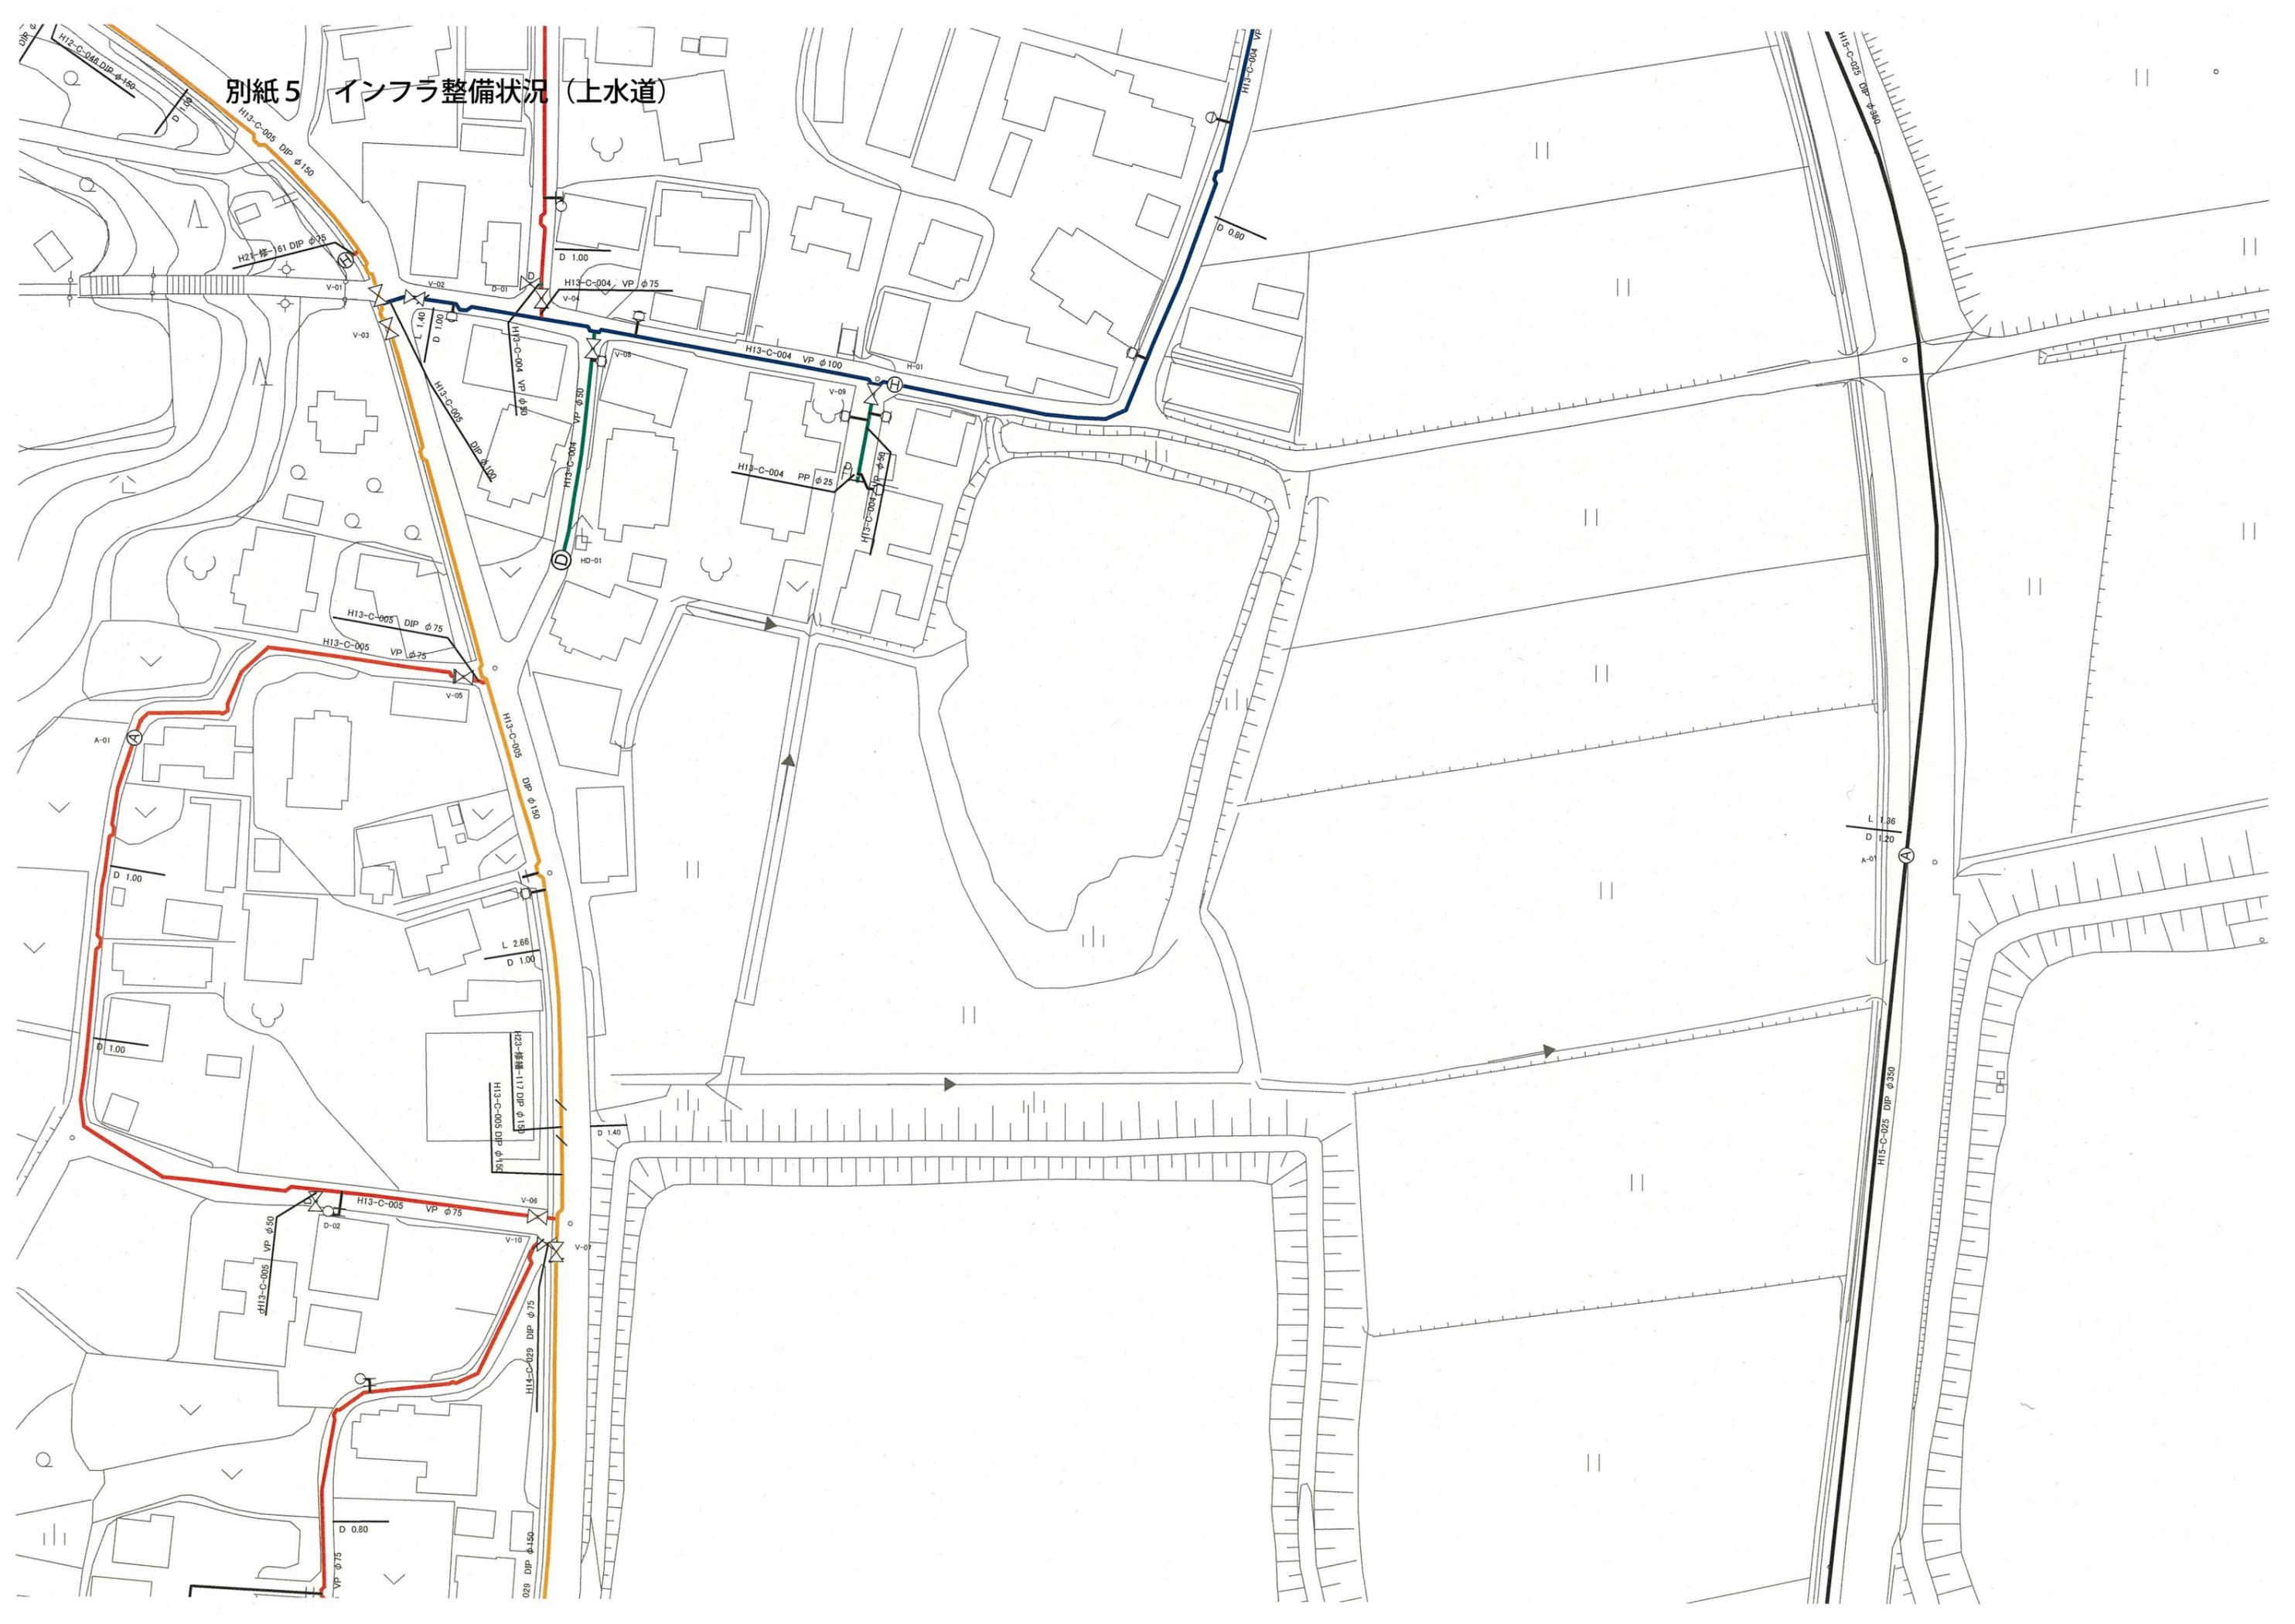

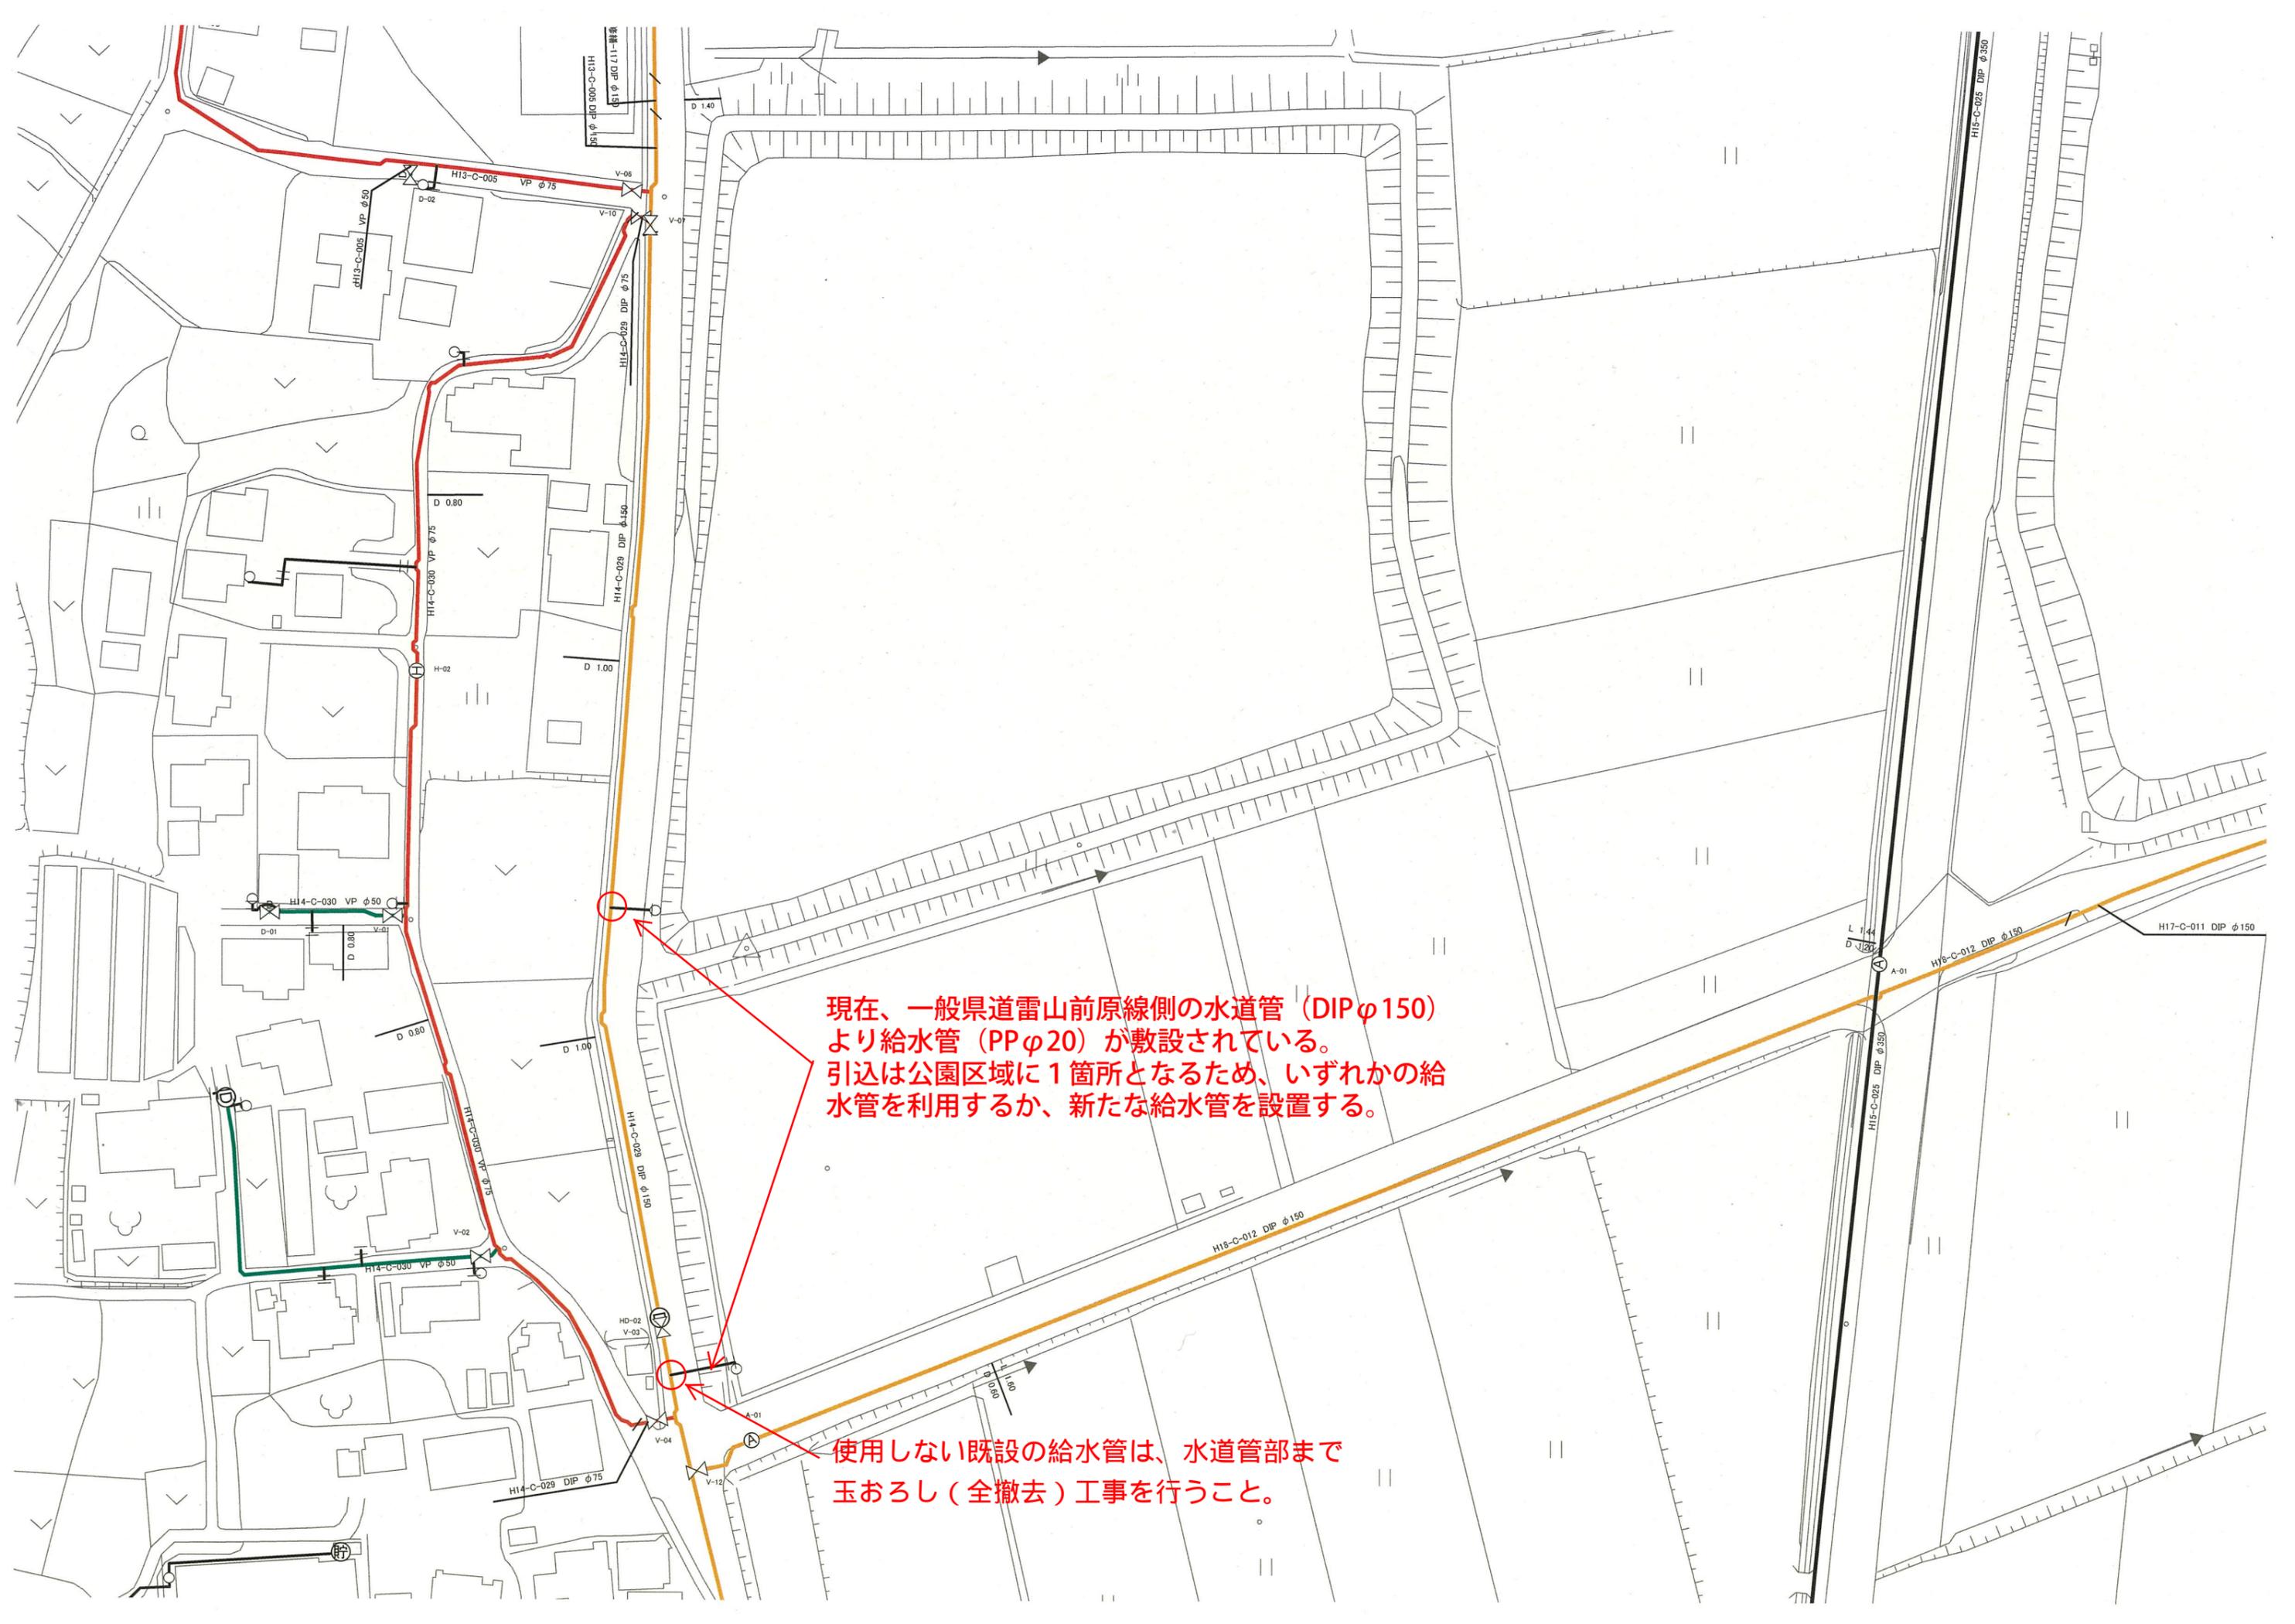

現在、一般県道雷山前原線側の水道管 (DIPφ150) より給水管 (PPφ20) が敷設されている。引込は公園区域に1箇所となるため、いずれかの給水管を利用するか、新たな給水管を設置する。

使用しない既設の給水管は、水道管部まで玉おろし(全撤去)工事を行うこと。