


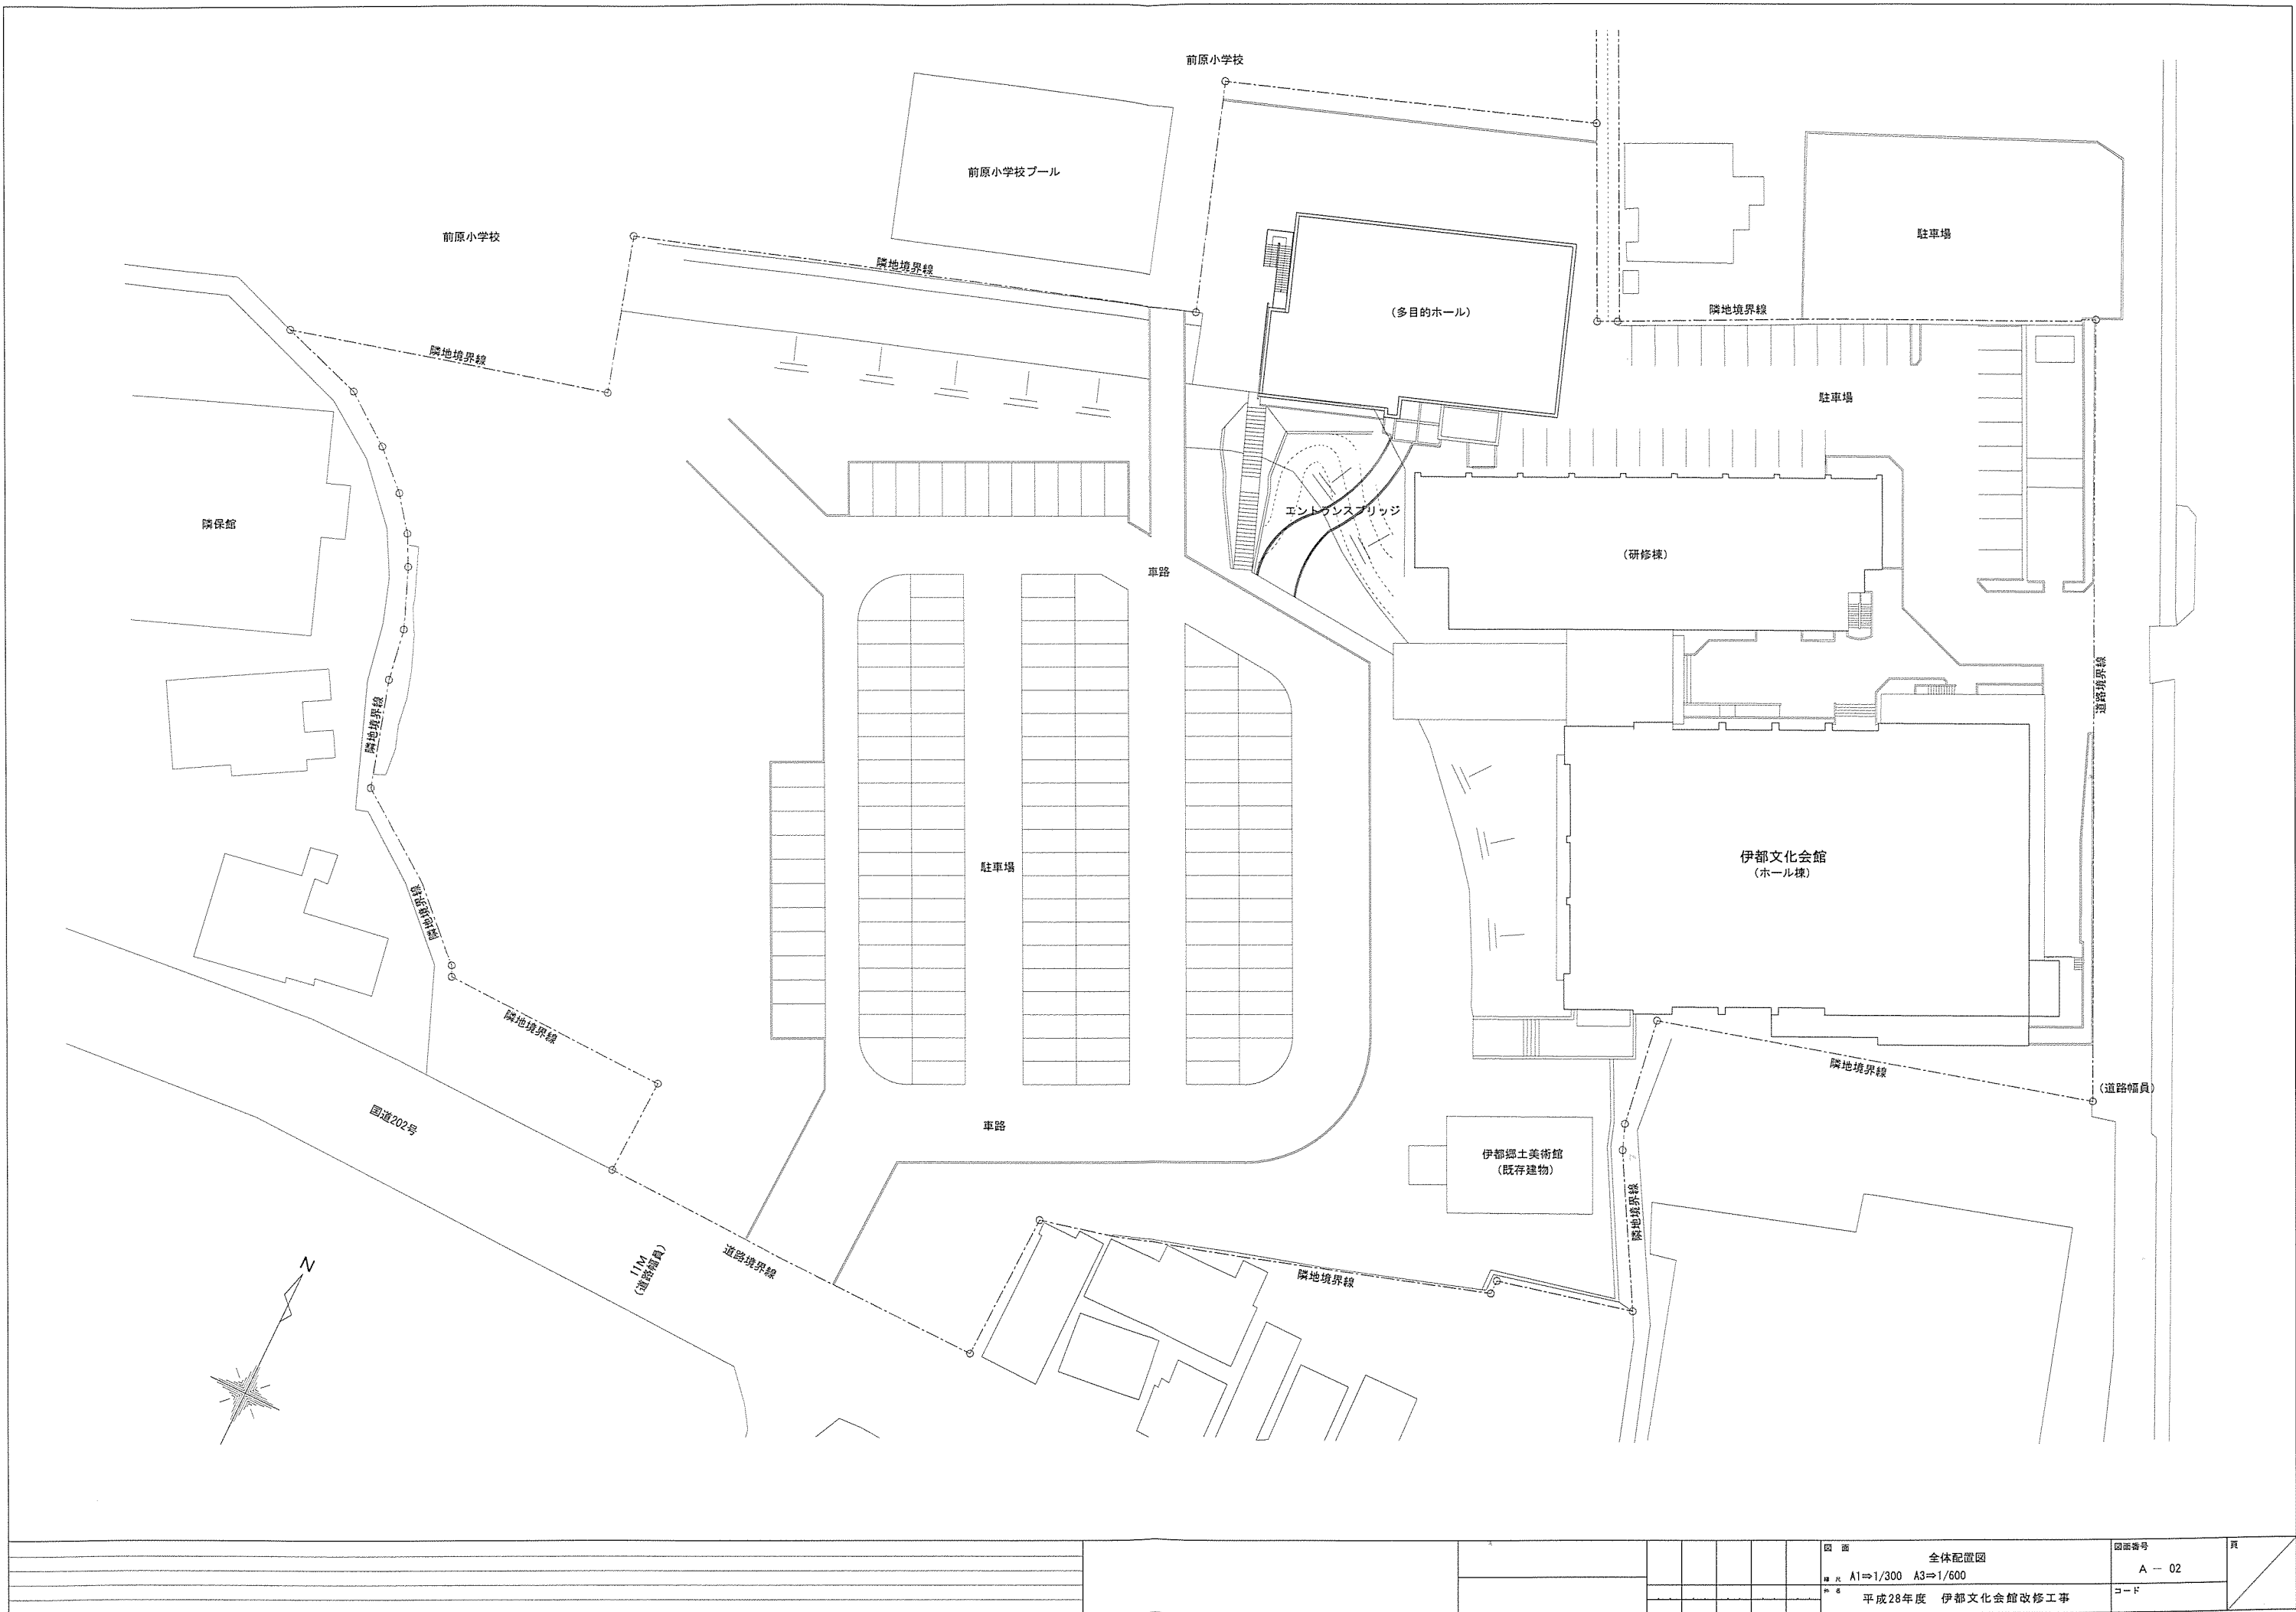

				図面				全体配置図				図面番号	頁
				縮尺				A1⇒1/300 A3⇒1/600				A - 02	
				年 月 日				平成28年度 伊都文化会館改修工事				コード	