


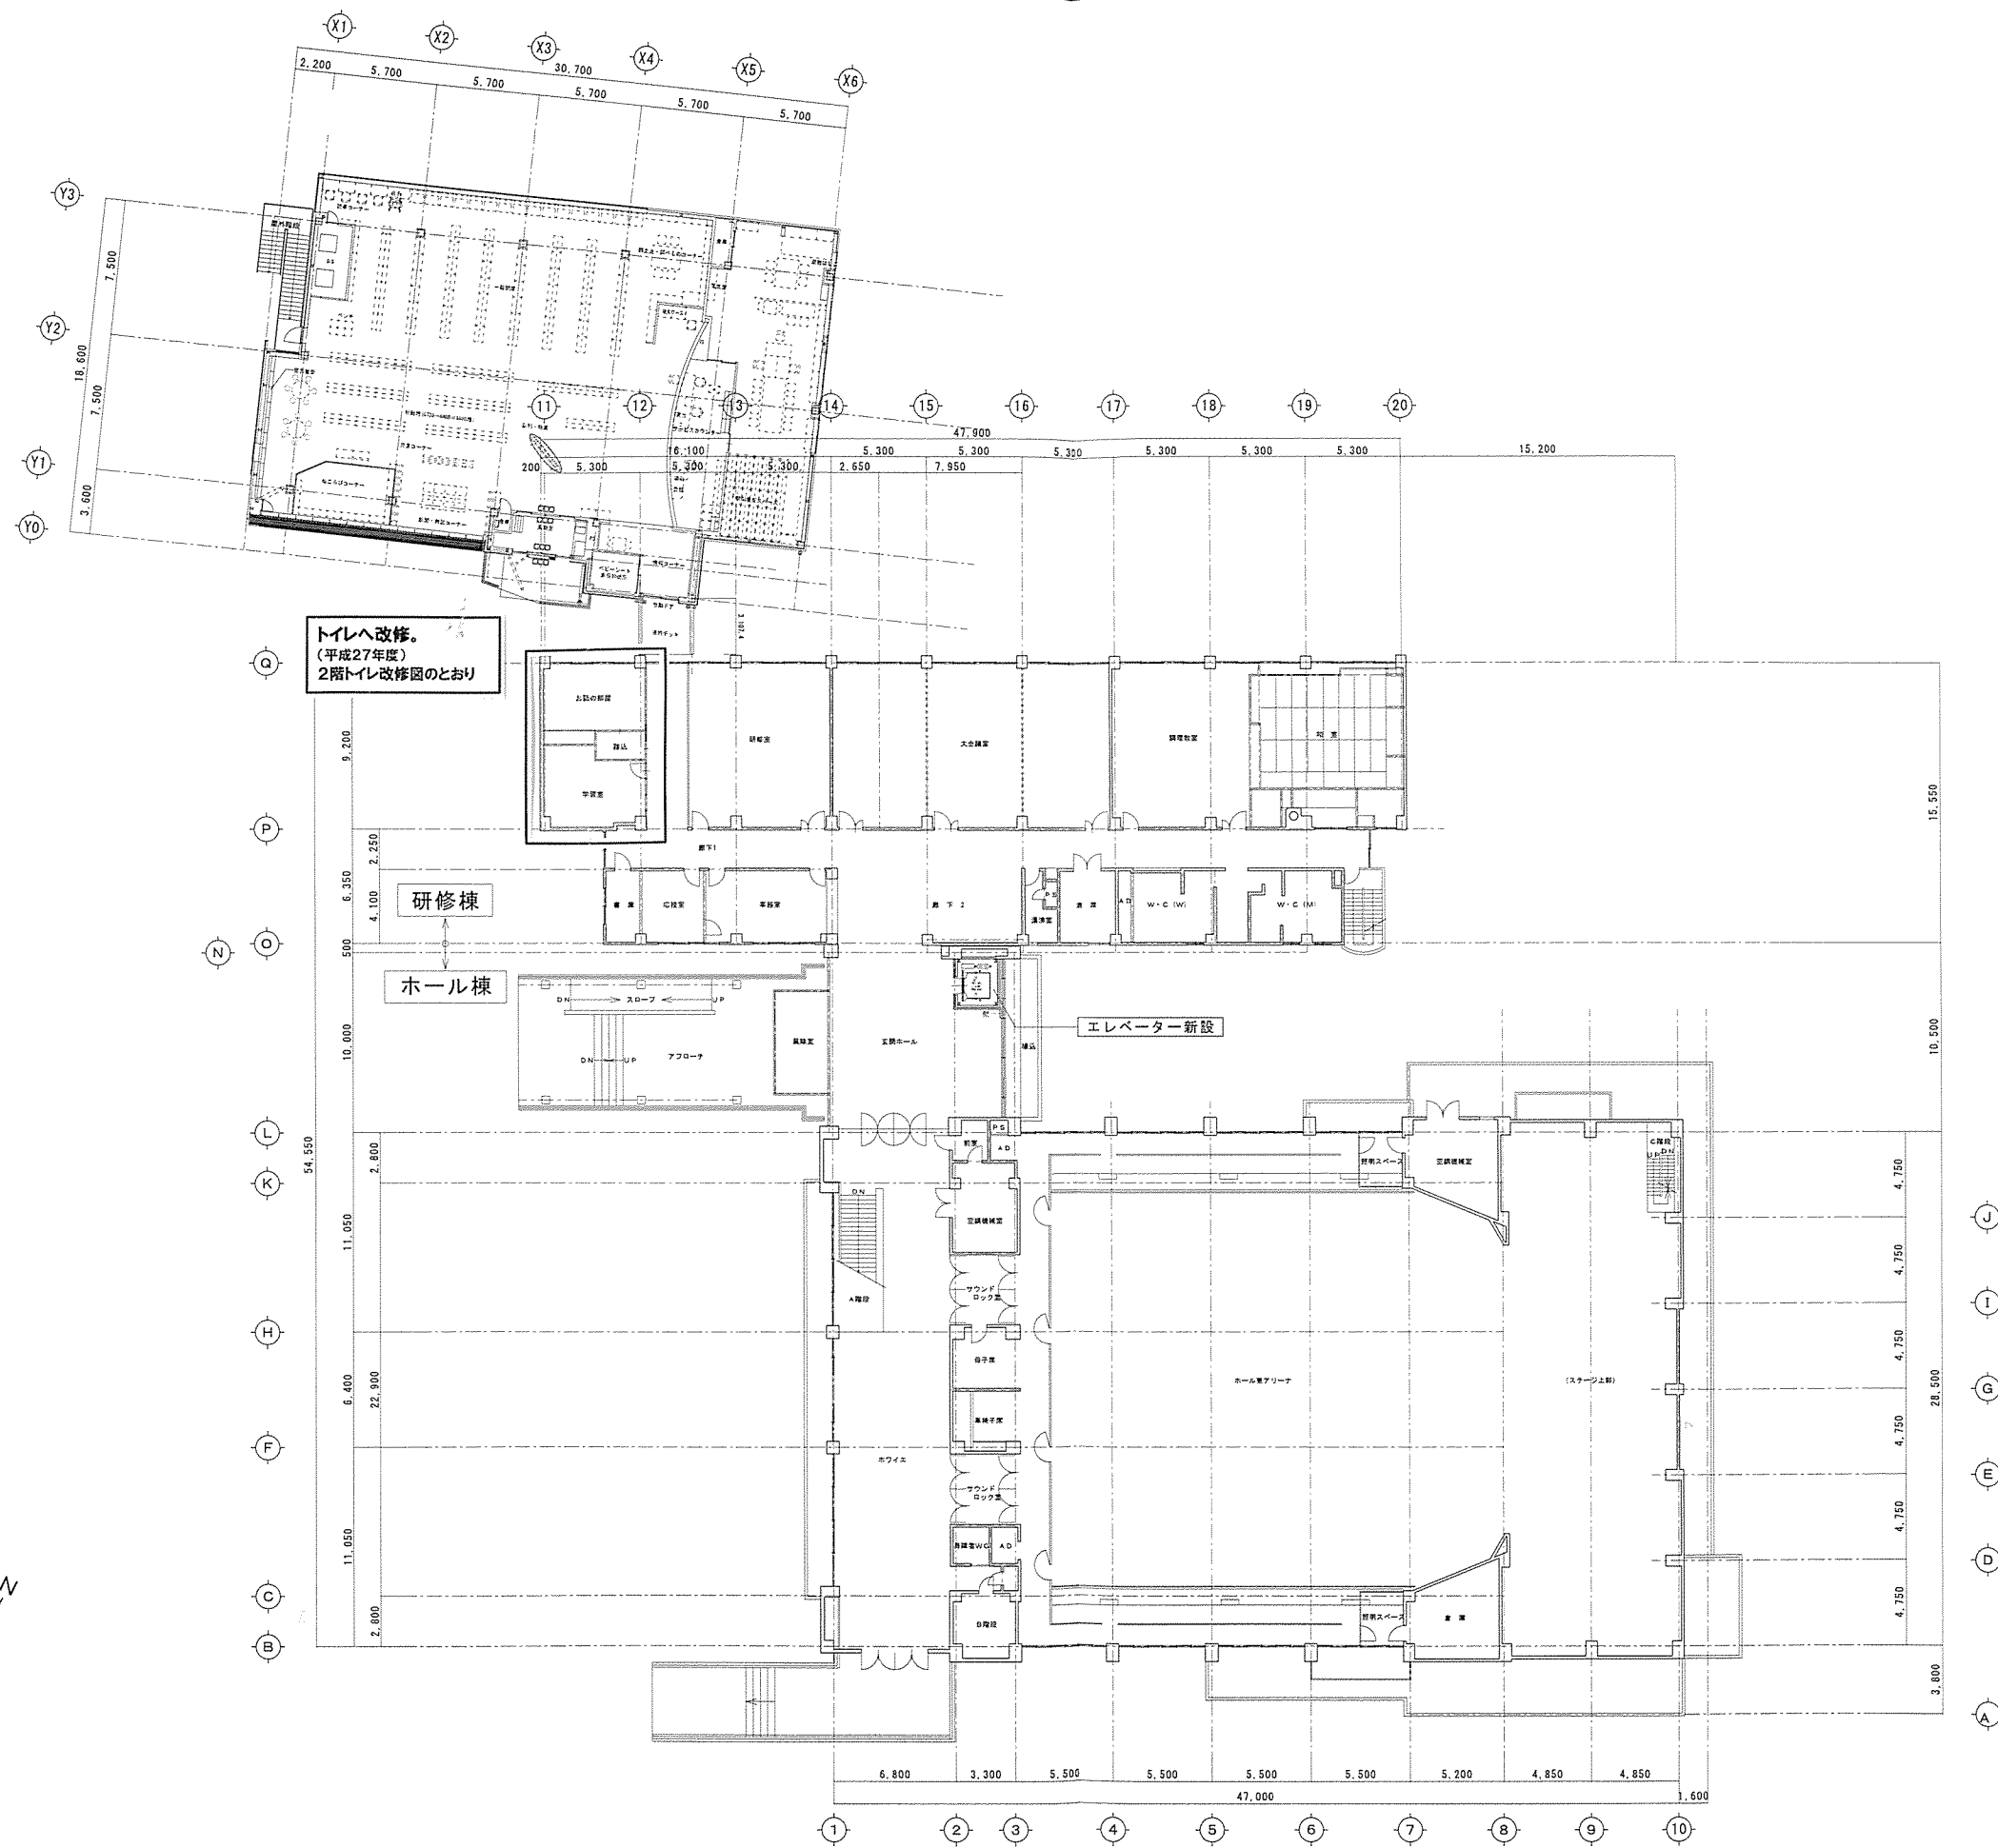

トイレへ改修。
(平成27年度)
2階トイレ改修図のとおり

研修棟

ホール棟

エレベーター新設